PRZEKRÓJ POPRZECZNY

PRZEWIERT STEROWANY
POD RZEKĄ KANIĄ W KM 3+478

SKALA 1:100/100

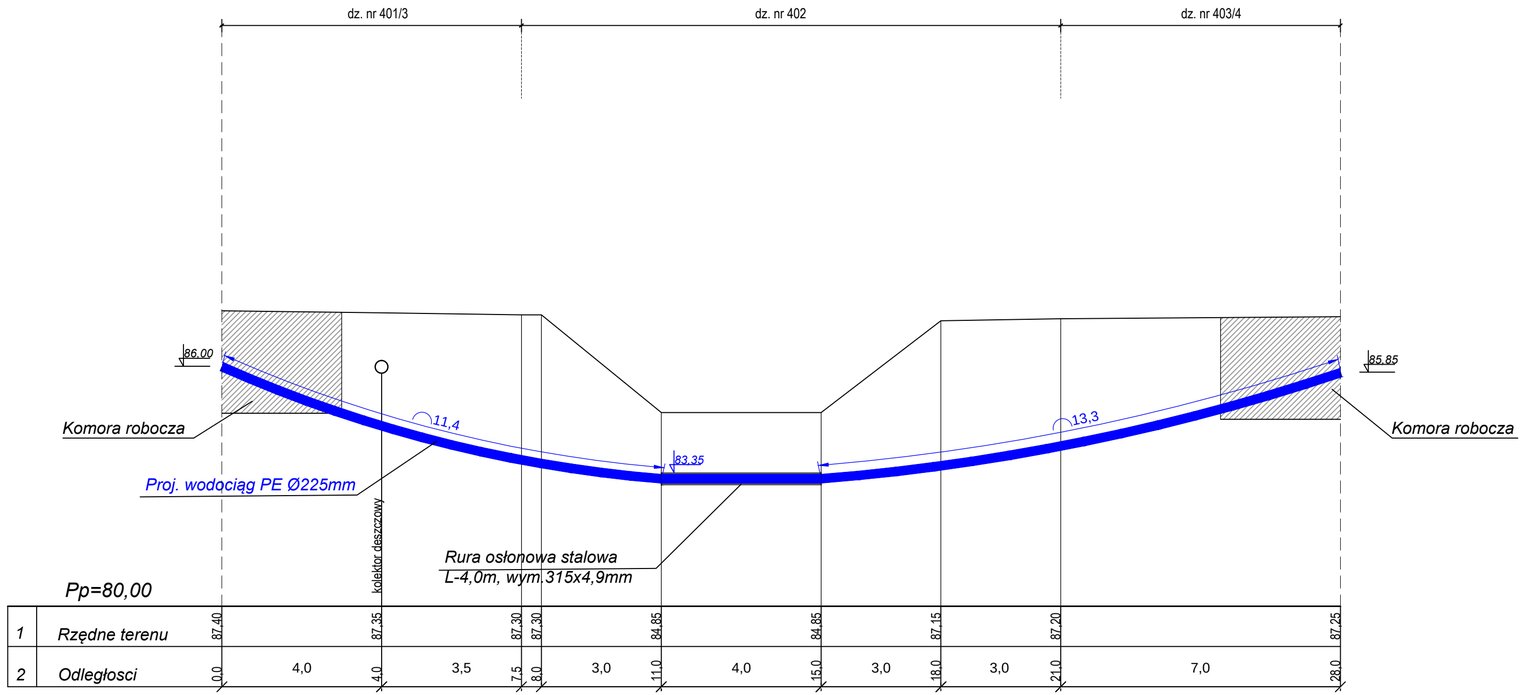

NAZWA ZADANIA	**Budowa sieci wodociągowej od ulicy Potworowskich do ulicy Krańcowej w Gostyniu**			
ADRES	Gostyń, woj. wielkopolskie			
INWESTOR	Zakład Wodociągów i Kanalizacji w Gostyniu ul. Nad Kanią 77, 63-800 Gostyń			
PRZEDMIOT RYSUNKU	Przekrój poprzeczny			
DATA: 10.2020r.	Imię, nazwisko	Nr upr.	Podpis	Skala 1:100/100
Projektant	mgr inż. Edward Bąk	1027/87/Lo		Załącznik nr 4
Sprawdzający	mgr inż. Witold Sobczak	1556/92/Lo		