



PRZEKRÓJ WYKOPU

UWAGA!!!
W PRZYPADKU GDY NIE MA KONIECZNOŚCI WCHODZENIA POMIEDZY
KRAWĘDZ WYKOPU A PROJ. RUROCIĄG ODLEGŁOŚĆ POMIEDZY
KRAWĘDZIĄ WYKOPU A PROJ. SIECIĄ MOŻNA ZMNIJSZYĆ

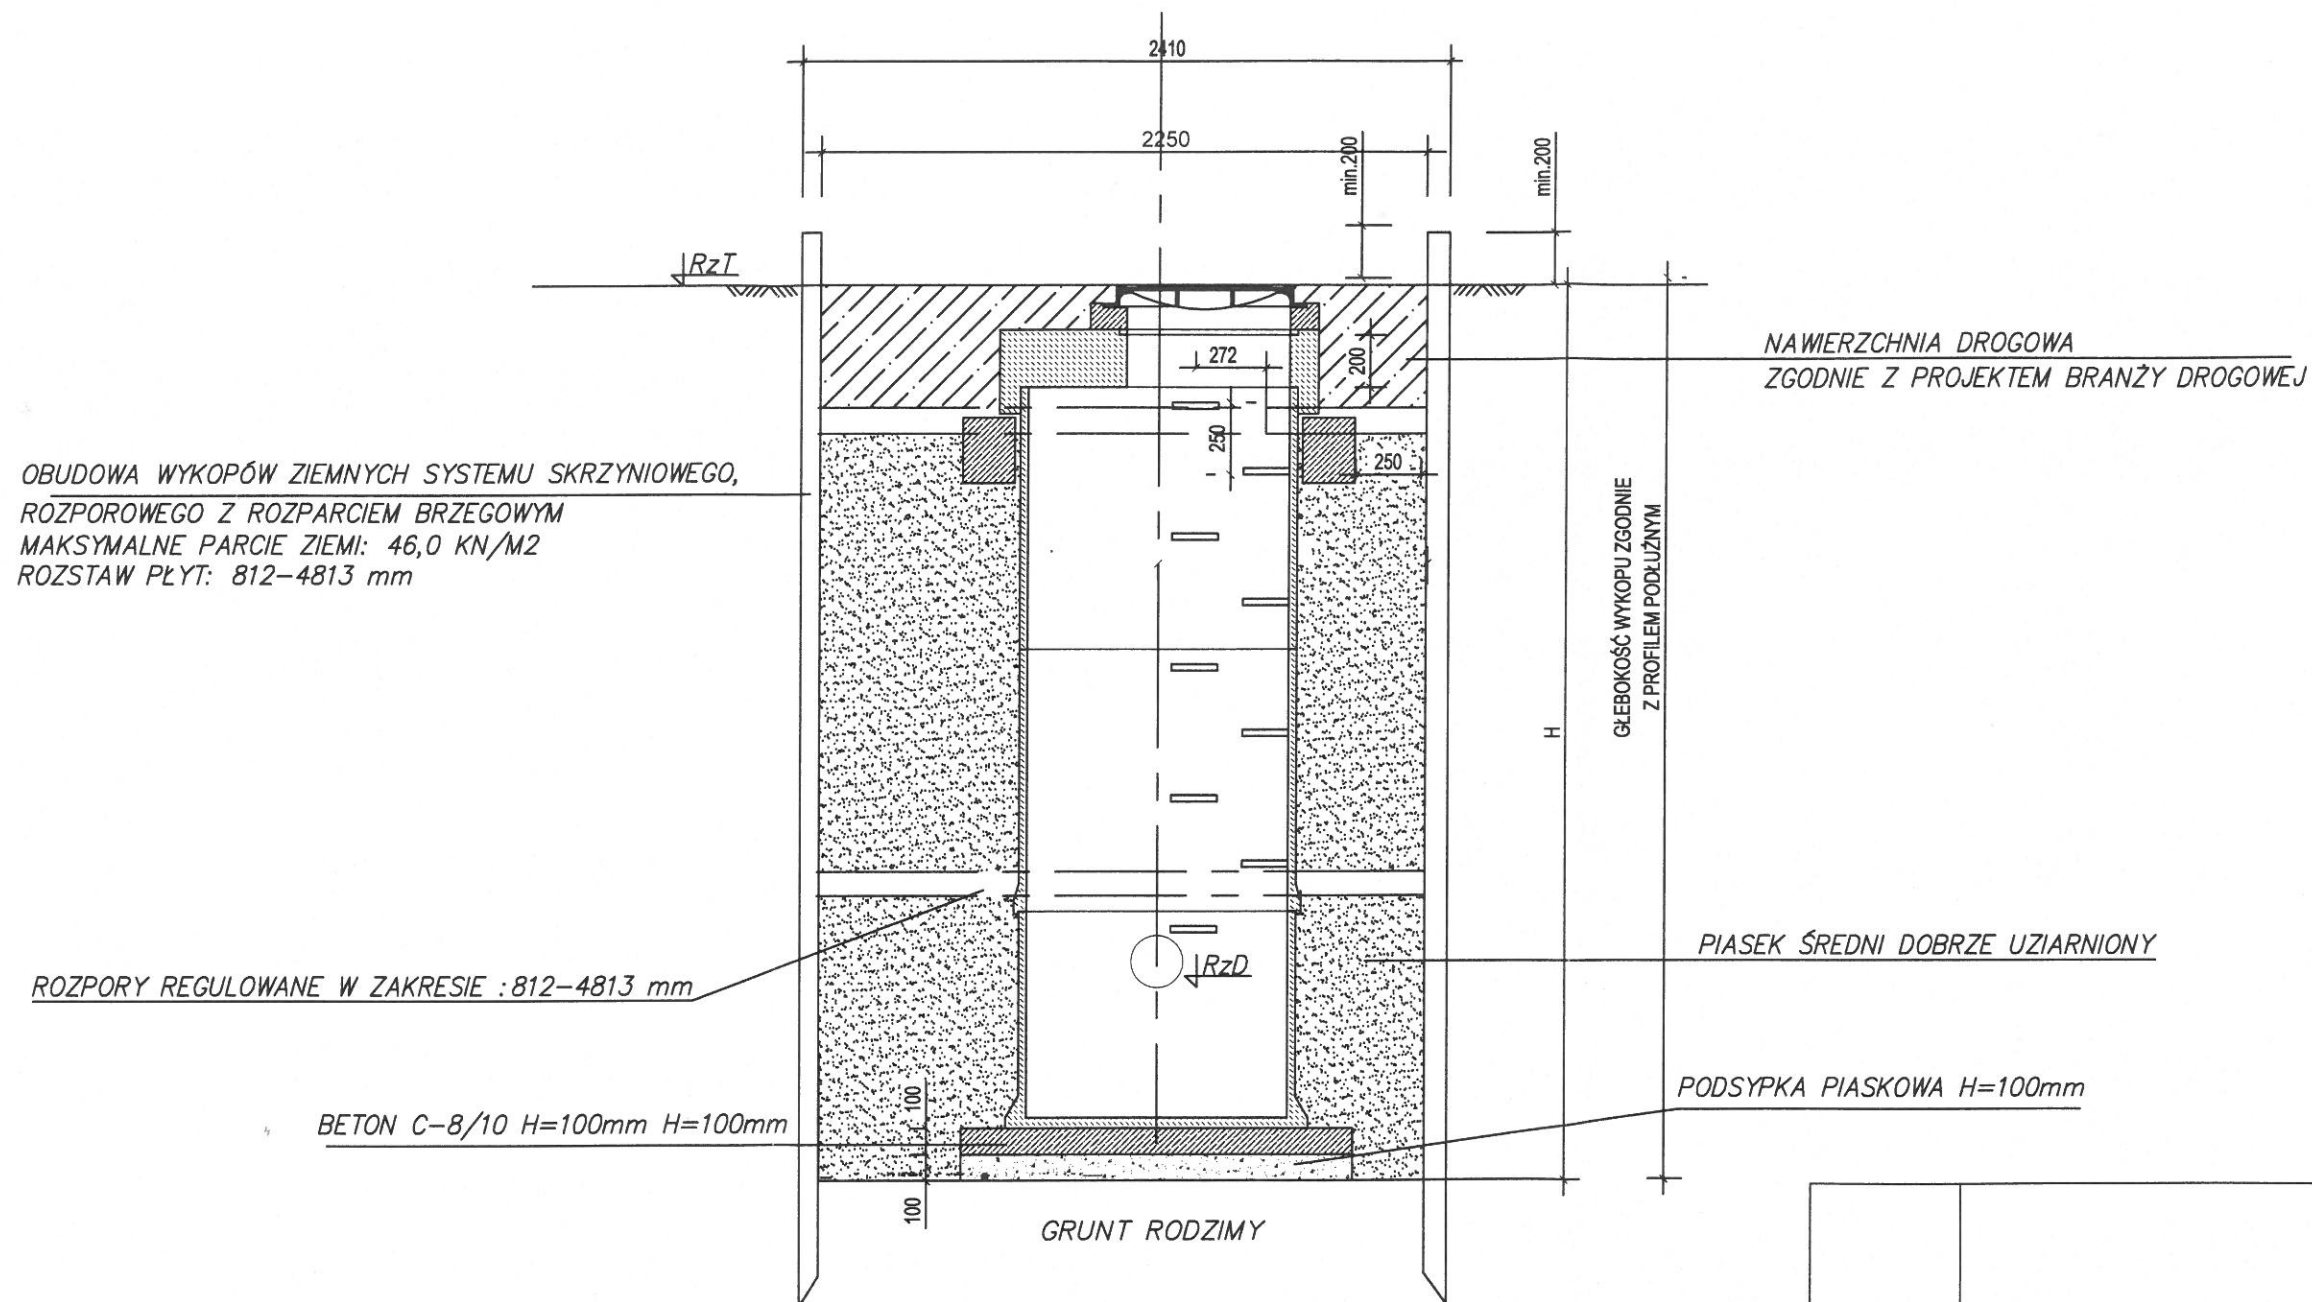

<div>INWESTOR</div> <div>  </div> <div>Gmina Barlinek ul. Niepodległości 20 74-320 Barlinek</div>				
Proces Inwestycyjny	PROJEKT WYKONAWCZY			
FAZA	Sanitarna			
Część	Budowa ul. Elizy Orzeszkowej w Barlinku			
Obiekt	ul. Elizy Orzeszkowej w Barlinku			
Adres	GMINA BARLINEK			
Inwestor				
Nr rysunku 5	Przekrój wykopu			Skala schemat
Autor	Imię i Nazwisko	Nr. Uprawnień	Data	Podpis
Projektant:	mgr inż. Waldemar Harasimowicz	Upr. Bud. w specjalności instalacyjnej nr LUKG/0010/POOS/05	07.2022	
Sprawdzenie:	mgr inż. Elwira Kramm	Upr. Bud. w specjalności instalacyjnej nr LUKG/0034/POOS/03	07.2022	