

STROP NAD PARTEREM**1. ELEMENTY ISTNIEJĄCE - ROZBIÓRKI**

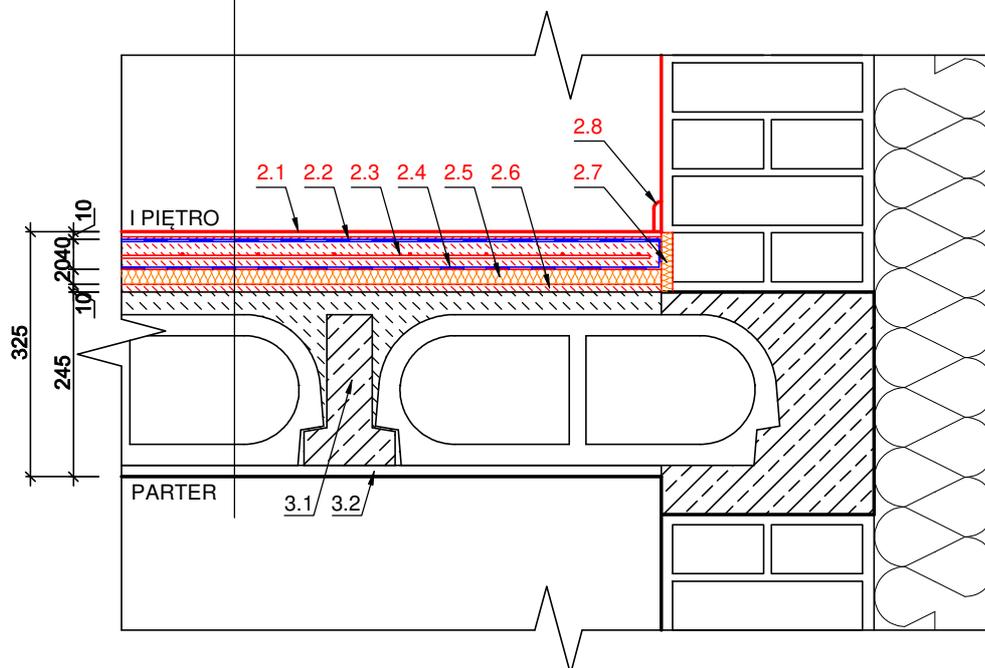
- 1.1. Posadzka z płytek PCV / terakoty - rozebrać
- 1.2. Podłoże betonowe - skuć do nadbetonu stropu DZ-3,

2. ELEMENTY PROJEKTOWANE (PODŁOGA PŁYWAJĄCA)

- 2.1. Posadzka projektowana - panele / terakota wg rys. 4-AK
- 2.2. Folia w płynie - w pom. "mokrych" nr 2/03 i 2/04
- 2.3. Szlichta cementowa M10 zatarta na gładko, gr. 4 cm zbrojona siatką $\varnothing 3,5$ mm 100x100 mm
- 2.4. Warstwa rozdzielcza - folia PEx1
- 2.5. Izolacja akustyczna - styropian EPS 100-038 "posadzka" gr. 2 cm
- 2.6. Zaprawa wyrównawcza M10 gr. 1-1,5 cm
- 2.7. Dylatacja - styropian EPS 100-038 gr. 1 cm
- 2.8. Listwa cokołowa / kształtki terakotowe

3. ELEMENTY ISTNIEJĄCE - BEZ ZMIAN

- 3.1. Strop DZ-3 gr. 23 cm (strop + nadbeton 3 cm)
- 3.2. Tynk sufitowy mineralny gr. 1,5 cm

**PRZEDSIĘBIORSTWO BUDOWLANO - INWESTYCYJNE "NAOS"****INŻ. BOGUSŁAW DROŹDŹ**

78-320 Połczyn-Zdrój, ul. B. Chrobrego 24, tel., fax./94-36-620-91/

Investor:	Gmina Miasto Świnoujście - TBS Lokum sp. z o.o. Świnoujście ul. Wyspiańskiego 35C, 72-600 Świnoujście	
Obiekt:	Lokal mieszkalny nr 1 w budynku mieszkalnym, wielorodzinnym Kategoria obiektu budowlanego XIII	
Adres:	Plac Wolności 15/1, 72-600 Świnoujście, dz. nr 670, obr. 0006	
Inwestycja:	Przebudowa i remont lokalu mieszkalnego nr 1 w budynku wielorodzinnym przy Placu Wolności 15 w Świnoujściu	
Stadium:	Projekt budowlany (architektura i konstrukcja)	Data: 22.01.2021
Treść rysunku:	SZCZEGÓŁ NR 1 STROP NAD PARTEREM	
	Rys. nr: 6-AK Skala: 1: 10	
Kierownik zespołu	inż. Bogusław Drożdż	Nr uprawnień: A/PNB/8300/268/81
Projektowała arch. i konstr.	inż. Małgorzata Klemińska	Nr upr.: UAN/8346/26/87 AN/8346/269/81
Opracował	Krzysztof Popielewski	Nr uprawnień: -----