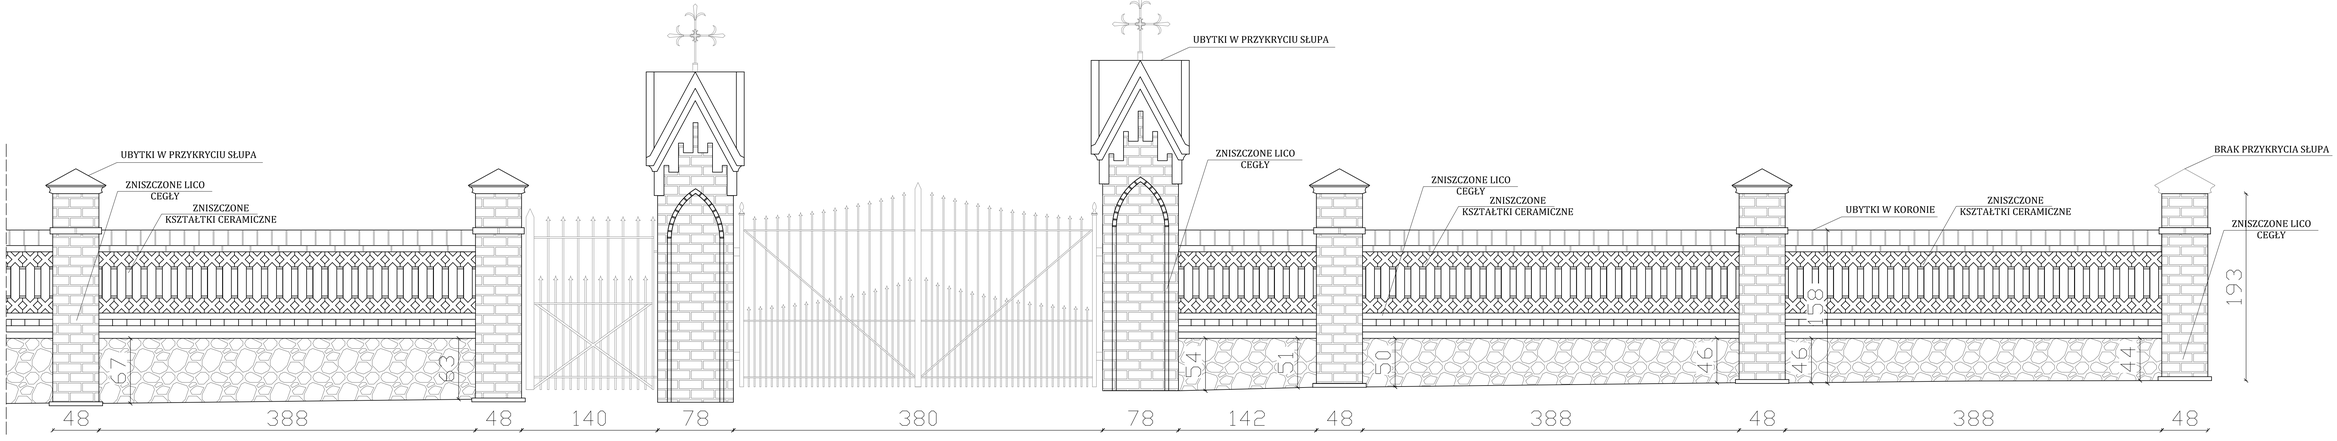


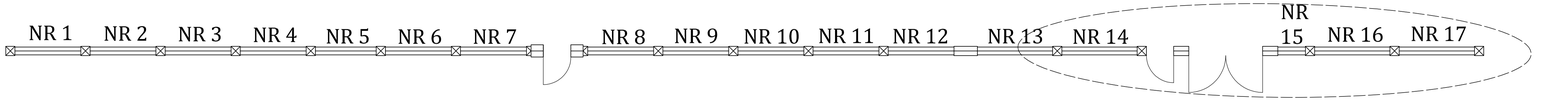


Projekt budowlany

Przedsiębiorstwo Inżynieryjno-Budowlane
mgr inż. Anna Dürr 46-203 Kluczbork
ul. Ossowskiego 35b/5

| | |
|---|---|
| Temat | Remont ogrodzenia cmentarza komunalnego w Byczynie Nr rej. 247/2016 |
| | Ogrodzenie odcinek nr 1 - fragment 4 |
| Inwestor | Gmina Byczyna, 46-220 Byczyna, ul. Rynek 1 |
| Lokalizacja | woj. opolskie, powiat Kluczborski , gmina Byczyna, 46-220 Byczyna ul. Dworcowa 1, obr. nr 737 km. 7 |
| Architekt | mgr inż. arch. Andrzej Zalewa nr upr. bud. 158/OG/p — Podpis |
| Opracowała | mgr inż. Anna Dürr nr upr. bud. 158/OG/p — Podpis |
| Branża Budowlana | Skala 1:100 / Nr rys. 1 |
| | Data październik 2016 |