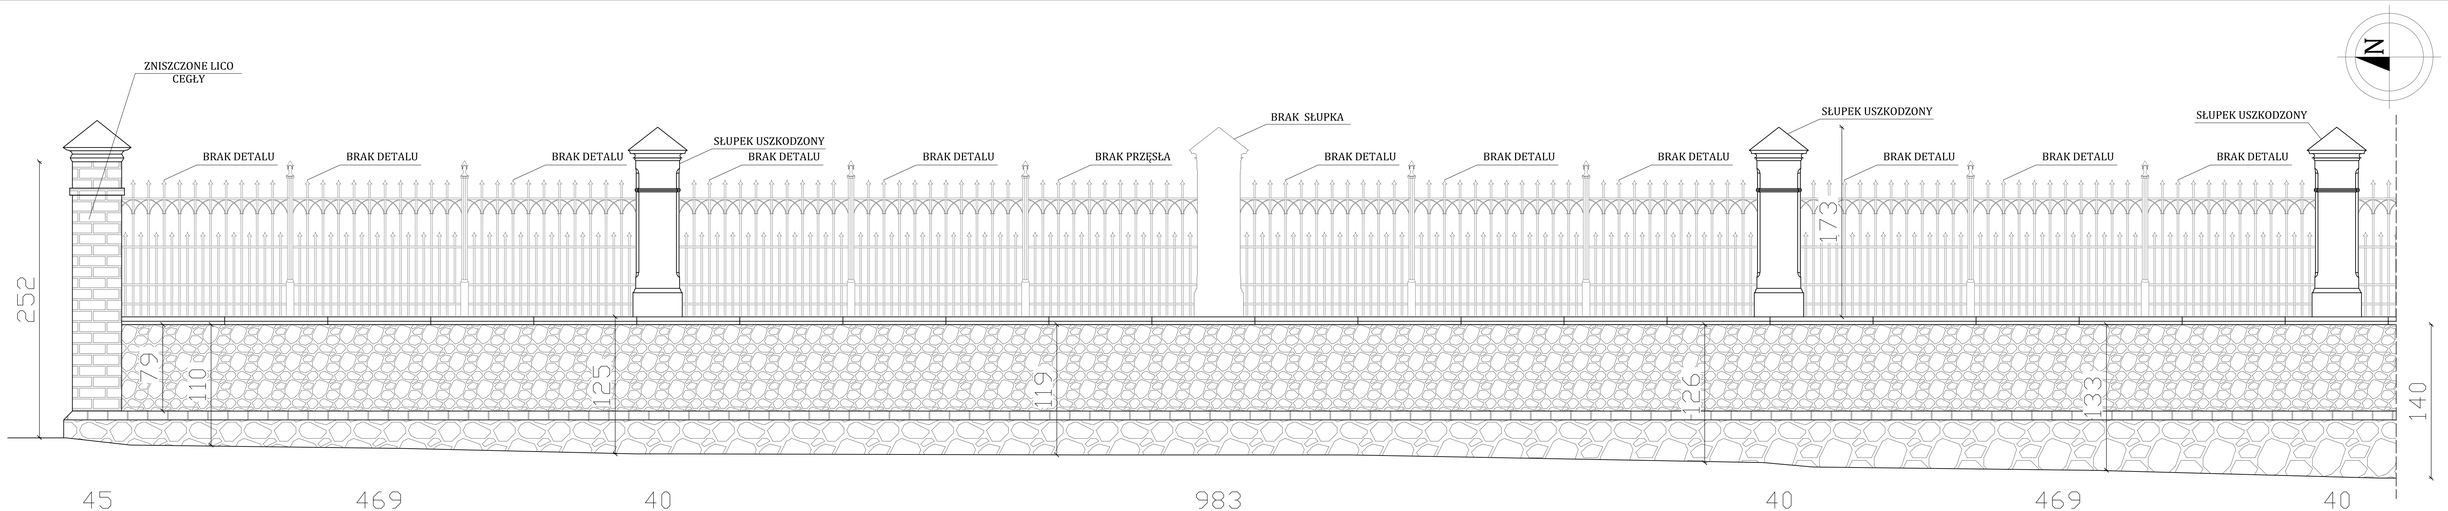

Projekt budowlany	
Przedsiębiorstwo Inżynieryjno-Budowlane mgr inż. Anna DÜrr 46-203 Kluczbork ul. Ossowskiego 35b/5	
Temat	Remont ogrodzenia cmentarza komunalnego w Byczynie Nr ewj. 247/2016
Ogrodzenie od ul. Kluczborskiej - oddinek nr 3 - fragment nr 1	
Inwestor	Gmina Byczyna, 46-220 Byczyna, ul. Rynek 1
Lokalizacja	woj. opolskie, powiat kluczborski , gmina Byczyna, 46-220 Byczyna ul. Dworcowa 1, dz. nr 737 km. 7
Architekt	mgr inż. arch. Andrzej Tatarek nr upr. 328/01/DUW
Opracowała	mgr inż. Anna DÜrr nr upr./bud. 19/91/Op
Branża Budowlana	Skala 1:50
	Ark. 1/5
	Data październik 2018