


## WYBITYKI W PRZYKRYCIU SŁUPA

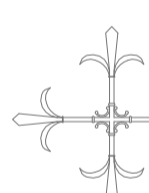

## UBYTKI W PRZYKRYCIU SŁUPA

## WYBYTKI W PRZYKRYCIU SŁUPA


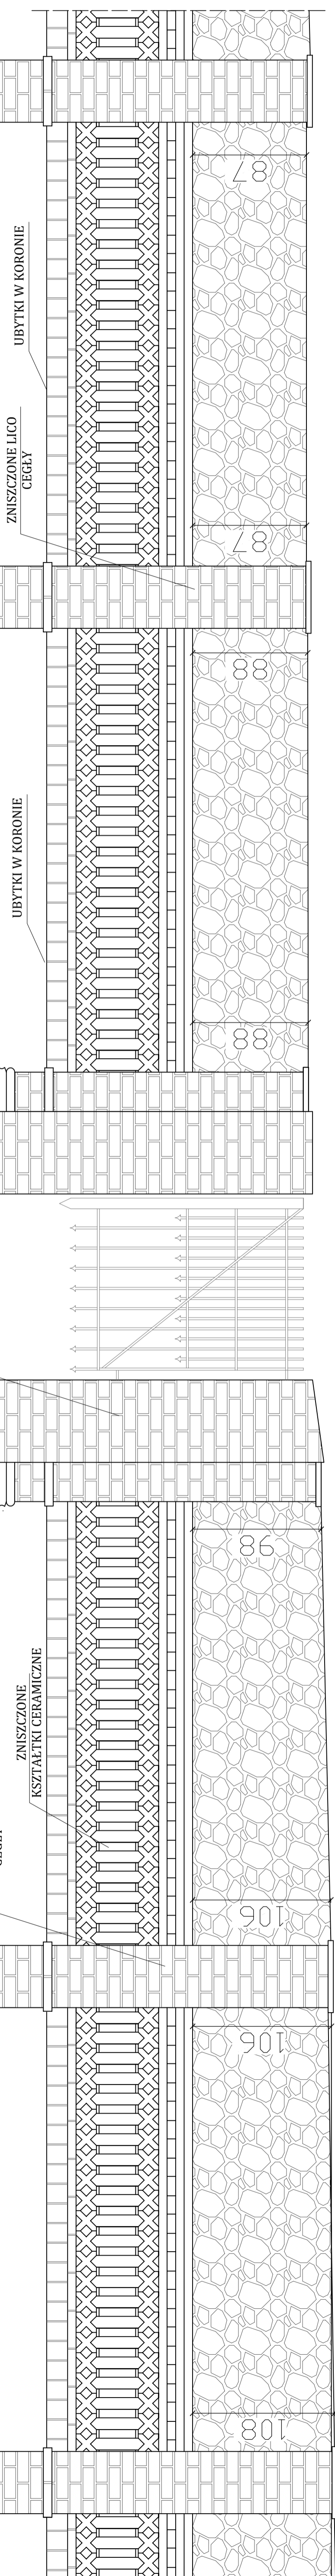
A

CZONE LICO

1797

\_\_\_\_\_

BYTKI W PRZYKRYCIU SŁUPA



NR

NR 1

NR 3

NR 5

1


~~NB 10~~

1 NR 12.

NR 14

15

NR 17

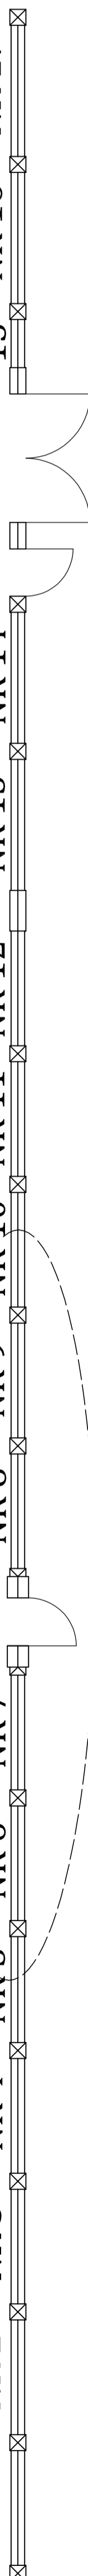

Projekt budowlany			
Przebieżstwo 102-jerzynie-Budowlane mgr inż. Anna Dłuz 46-203 Kurczubok ul. Ossowskiego 35b/5			
Termin	Remont ogrodzenia ominięcia komunalnego w Byczynie Nr rej. 247/2016		
Ogrodzenie odcinek nr 1 - fragment 2			
inwestor	Gmina Byczyna. 46-220 Byczyna, ul. Rynek 1		
lokalizacja	wej. opokiele, powiat kurczubok, gmina Byczyna, 46-220 Byczyna ul. Dworkowa 1, dz. nr 737 km. 7		
Architekt	mgr inż. arch. Andrzej Trawnik nr upr. 33001 KJUN	Projekt	
przeznacz.	mgr inż. Anna Dłuz nr upr. bod. 19567 K	Projekt	
Burmistrz Budowlana		Strona Nr 5 127	Data podpisania 2018