Rys. nr 7. Projekt stałej organizacji ruchu odc. ulicy Parkowej /DG nr109325D/ i Cienistej /DG nr 109275D/ w Zgorzelcu. Skala 1:1000

OZNACZENIA:
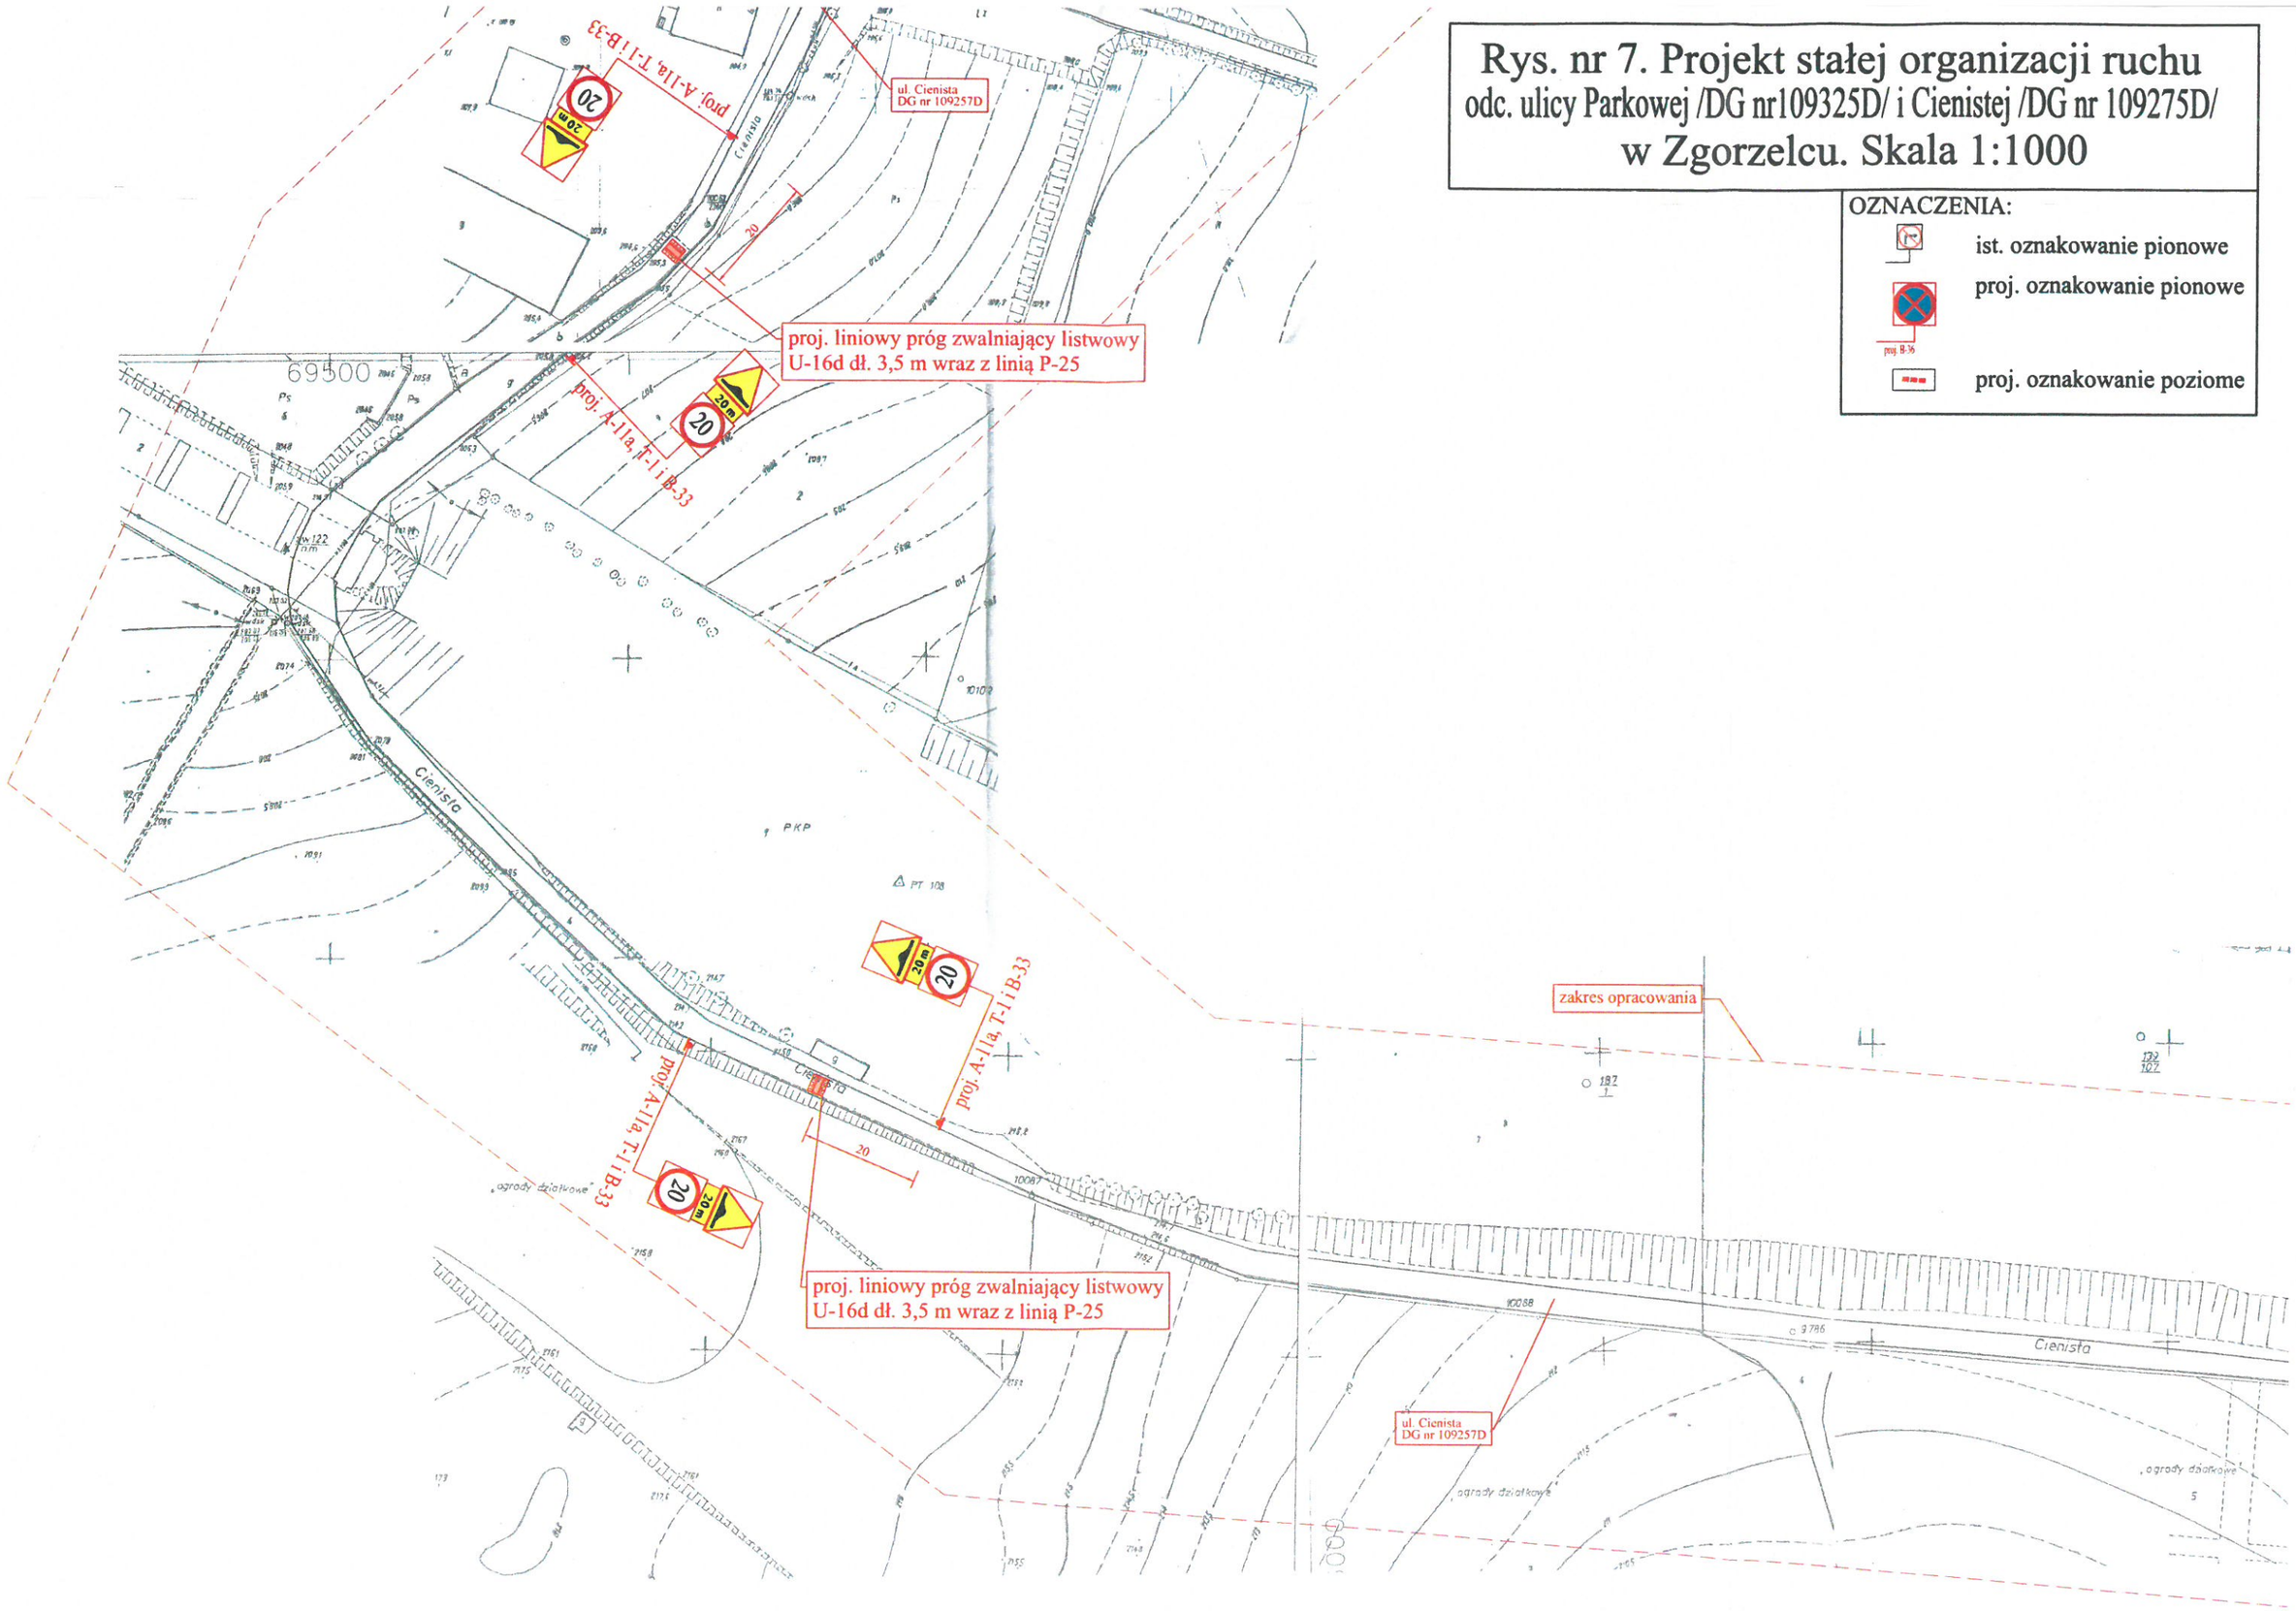
- ist. oznakowanie pionowe
- proj. oznakowanie pionowe
- proj. oznakowanie poziome