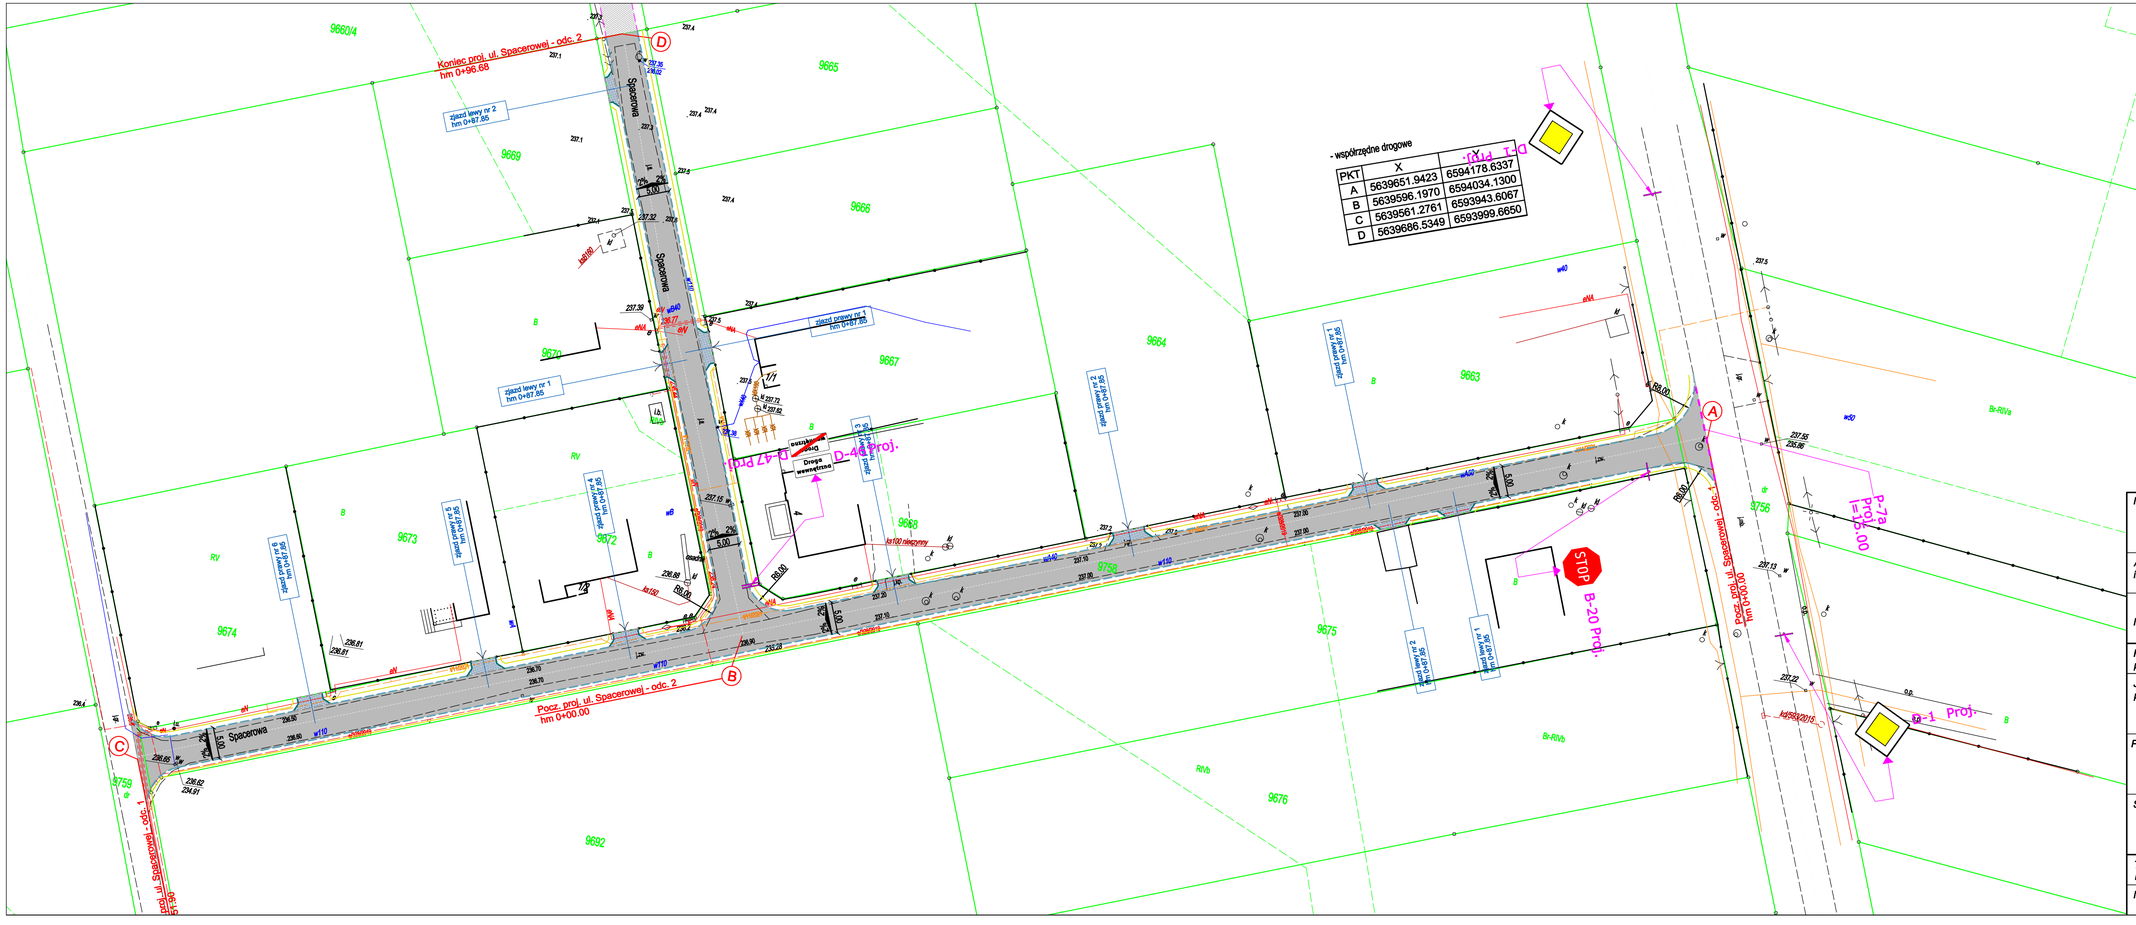


| | | | |
|---|---|---|---|
| Inwestycja: | **PRZEBUDOWA ULICY SPACEROWEJ W MIEJSCOWOŚCI RZERZĘCZYCE, GMINA KŁOMNICE..** | | |
| Adres inwestycji: | *Rzerzęczyce, ul. Spacerowa, gm. Kłomnice, Powiat Częstochowski, Województwo Śląskie* | | |
| Inwestor: | *Gmina Kłomnice*<br>*ul. Strażacka 20*<br>*42-270 Kłomnice* | | |
| Faza projektu: | **PROJEKT ORGANIZACJI RUCHU** | | |
| Jednostka projektowa: | AK-BUD INŻYNIERIA DROGOWA | *INŻYNIERIA DROGOWA*<br>*AK-BUD KONRAD GALANT*<br>*42-224 CZĘSTOCHOWA, ULICA CZECHA 6 / 20*<br>*TEL.: 506 724 134, 506 807 920*<br>*@:biuro@ak-budprojekt.pl* | |
| Projektował: | ***mgr inż. Konrad Galant*** | *uprawnienia nr:*<br>*SLK/7892/PBD/18*<br>*SLK/3329/OWOD/10* | *Podpis:* |
| Sprawdził: | ***mgr inż. Joanna Galant*** | *uprawnienia nr:*<br>*SLK/6241/PBD/15* | *Podpis:* |
| Tytuł rysunku: | **PROJEKTOWANA ORGANIZACJA RUCHU** | | |
| Nr rysunku: | *1* | *Skala: 1:500* | *Data: 12.05.2021 r.* |