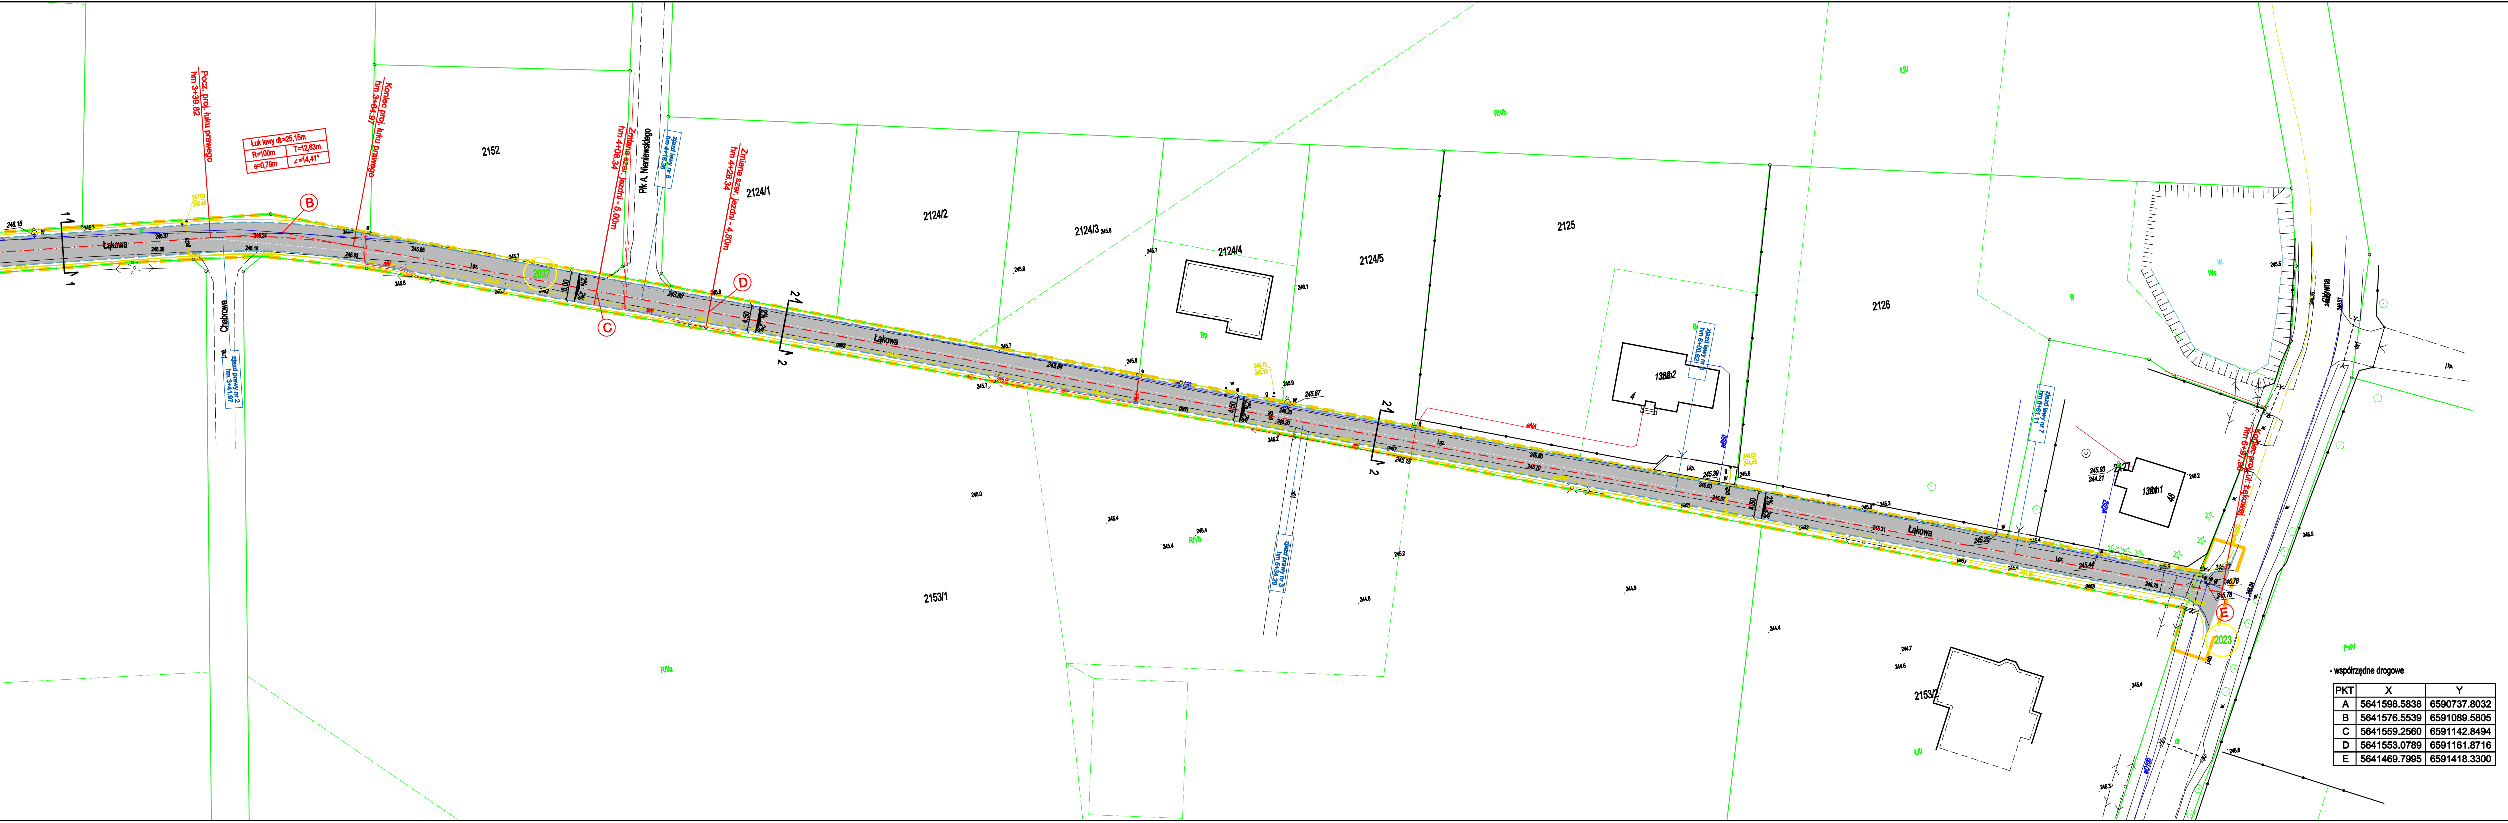
Łąkowa
Chabrowa
zjazd prawy nr 2
hm 3+41.97
Pocz. proj. łuku prawego
hm 3+39.82
Koniec proj. łuku prawego
hm 3+64.97
Łuk lewy dł.=25,15m
R=100m
T=12,63m
s=0,79m
∠=14,41°
B
2152
2037
Zmiana szer. jezdni - 5,00m
hm 4+08.34
C
Płk A. Nieniewskiego
zjazd lewy nr 5
hm 4+16.36
Zmiana szer. jezdni - 4,50m
hm 4+28.34
D
2124/1
2124/2
2124/3
2124/4
2124/5
zjazd prawy nr 3
hm 5+34.29
2153/1
2125
zjazd lewy nr 6
hm 6+00.62
2126
zjazd lewy nr 7
hm 6+61.11
2127
Koniec proj. ul. Łąkowej
hm 6+97.96
E
2023
2153/2
Główna
RIVb
PsIV
Ws
Bp
B
1
2
4,50
5,00
2%

Legenda:

- elementy pojektowane

🟥	- oś drogi
🟦	- krawędź jezdni
▨	- nawierzchnia jezdni bitumiczna
🟨	- krawędź poboczy z destruktu
1 ⎿⏌ 1	- przekroje konstrukcyjne zgodnie z rys. DT-DROG-04

- elementy istniejące

🟧	- linie rozgraniczające pas drogowy / ZAKRES OPRACOWANIA
2037	- działki wskazane do realizacji inwestycji

- współrzędne drogowe

PKT	X	Y
A	5641598.5838	6590737.8032
B	5641576.5539	6591089.5805
C	5641559.2560	6591142.8494
D	5641553.0789	6591161.8716
E	5641469.7995	6591418.3300

Inwestycja:	**PRZEBUDOWA ULICY ŁĄKOWEJ W MIEJSCOWOŚCI CHORZENICE, GMINA KŁOMNICE**		
Adres inwestycji:	CHORZENICE, ulica Łąkowa, GMINA KŁOMNICE POWIAT CZĘSTOCHOWSKI, WOJ. ŚLĄSKIE dz. nr 2023, 2037; obręb nr 4-Chorzenice		
Inwestor:	GMINA KŁOMNICE 42-270 KŁOMNICE, ULICA STRAŻACKA 20		
Faza projektu:	**PROJEKT BUDOWLANY**		
Jednostka projektowa:	AK-BUD INŻYNIERIA DROGOWA	INŻYNIERIA DROGOWA AK-BUD KONRAD GALANT 42-224 CZĘSTOCHOWA, ULICA CZECHA 6 / 20 TEL.: 506 807 920 @: biuro@ak-budprojekt.pl	
Projektował:	mgr inż. Konrad Galant	uprawnienia nr: SLK/7892/PBD/18 SLK/3329/OWOD/10	Podpis:
Sprawdził:	mgr inż. Joanna Galant	uprawnienia nr: SLK/6241/PBD/15	Podpis:
Tytuł rysunku:	**"ZAGOSPODAROWANIE TERENU "**		
Nr rysunku:	**DT-DROG-02**	Skala: 1:500	Data: 15.03.2021r.

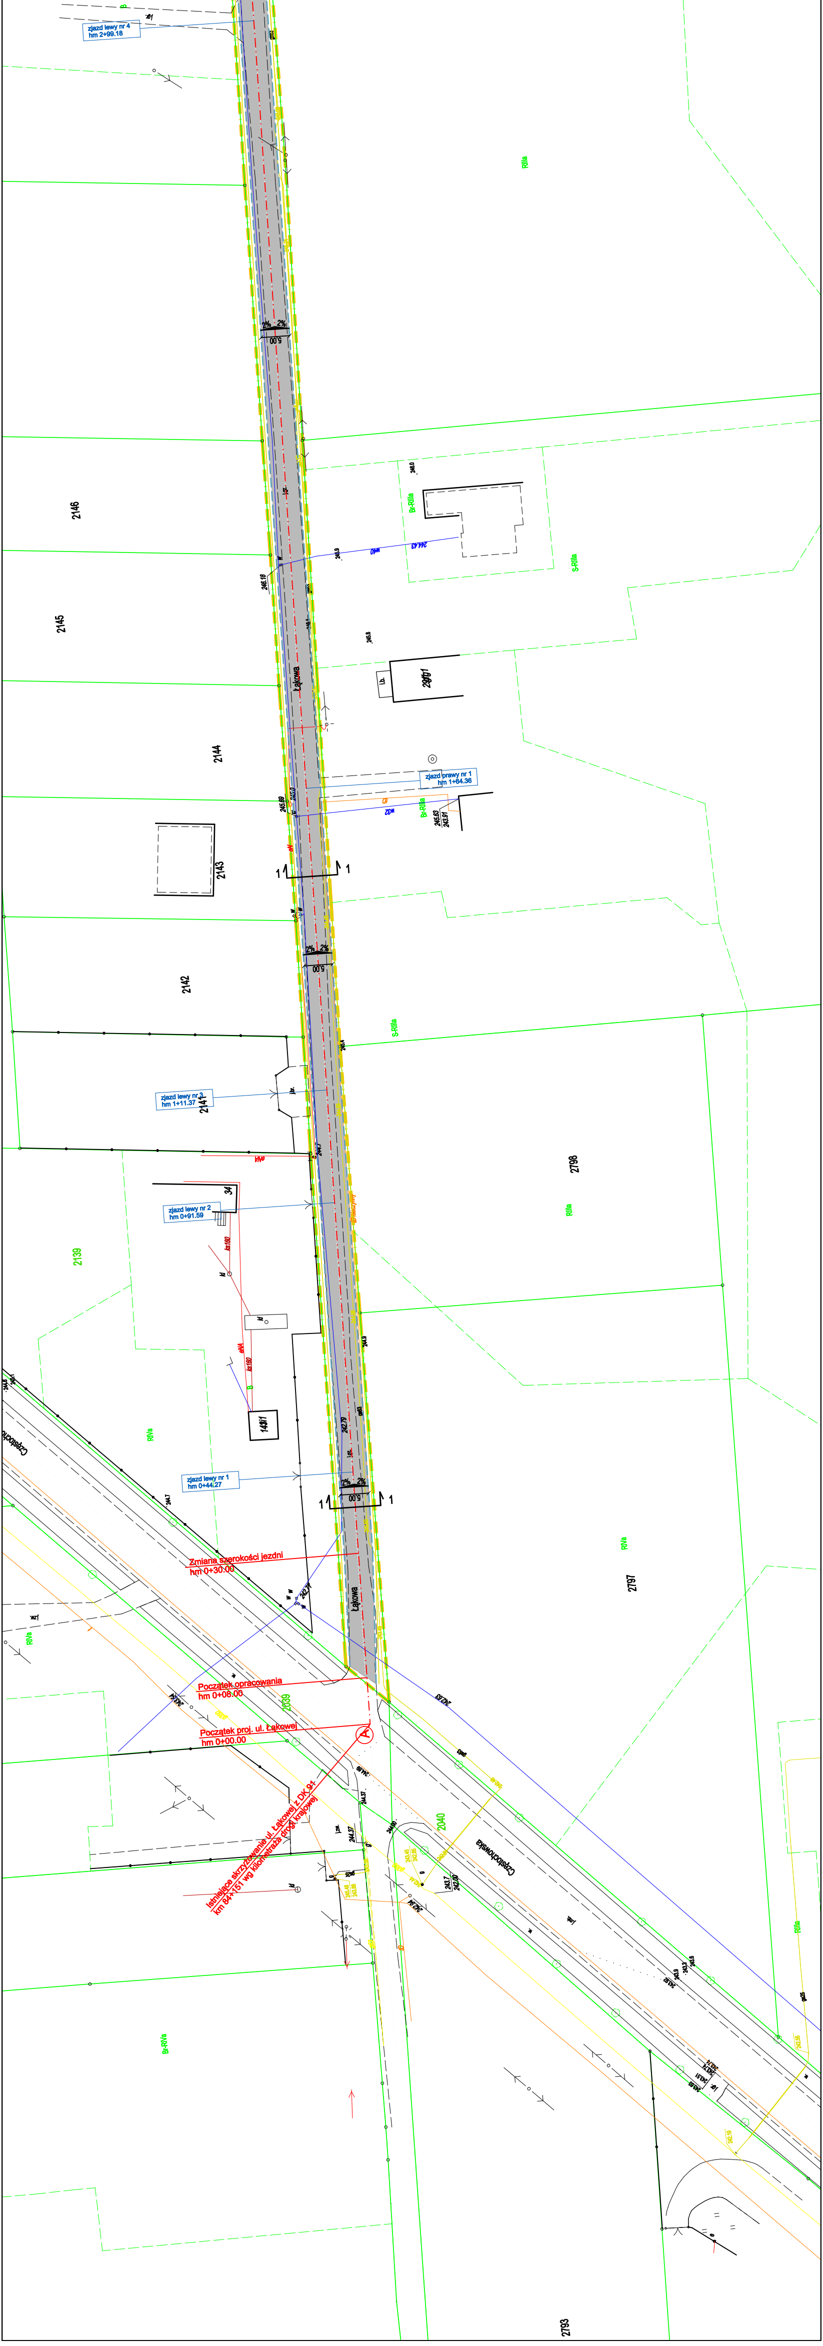
zjazd lewy nr 4
hm 2+99.18
RIIIa
2146
Br-RIIIa
S-RIIIa
2145
Łąkowa
2901/1
i.b.
2144
zjazd prawy nr 1
hm 1+64.36
w32
Br-RIIIa
245.63
243.91
2143
1
1
5.00
2%
2%
2142
S-RIIIa
245.4
zjazd lewy nr 3
hm 1+11.37
2141
2798
RIIIa
zjazd lewy nr 2
hm 0+91.59
34
ks160
kd
2139
RIVa
1481/1
242.79
zjazd lewy nr 1
hm 0+44.27
244.7
RIVa
2797
Zmiana szerokości jezdni
hm 0+30.00
Łąkowa
Początek opracowania
hm 0+08.00
2039
Początek proj. ul. Łąkowej
hm 0+00.00
A
242.63
Istniejące skrzyżowanie ul. Łąkowej z DK 91
km 84+151 wg kilometrażu drogi krajowej
2040
Częstochowska
244.37
243.7
242.00
RIVa
Br-RIVa
2793