



PRZEKRÓJ 1-1

skala 1:50
- wymiary w metrach

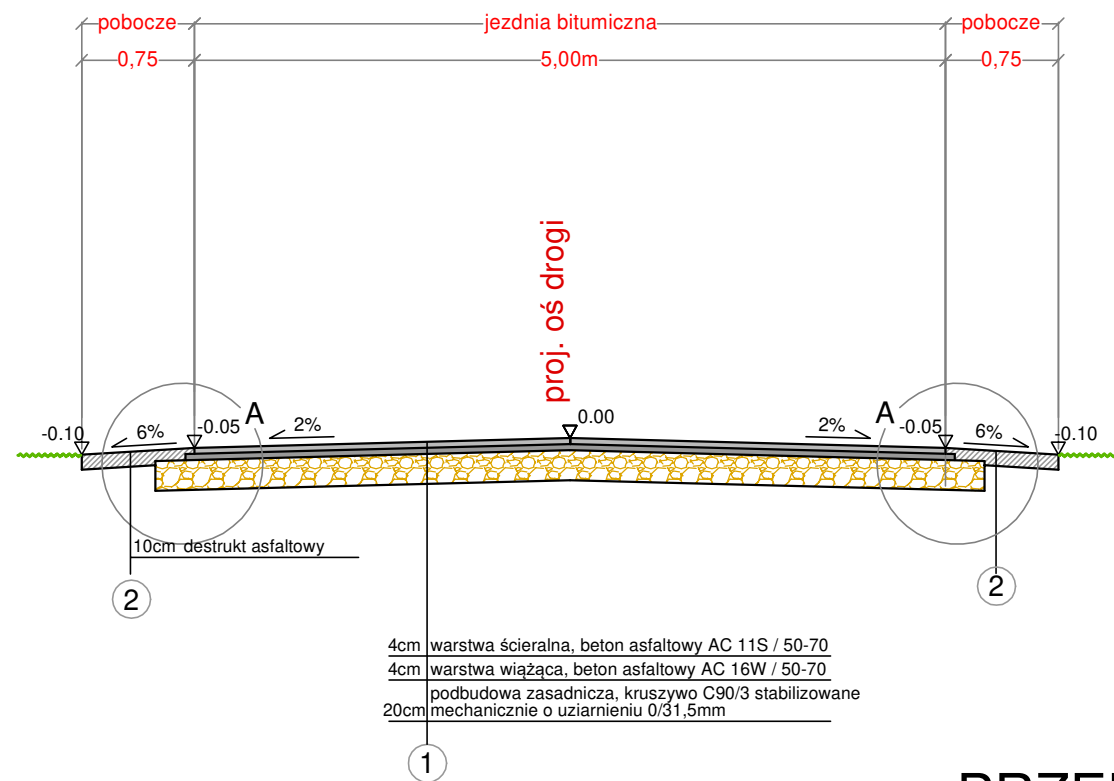


PRZEKRÓJ 2-2

skala 1:50
- wymiary w metrach

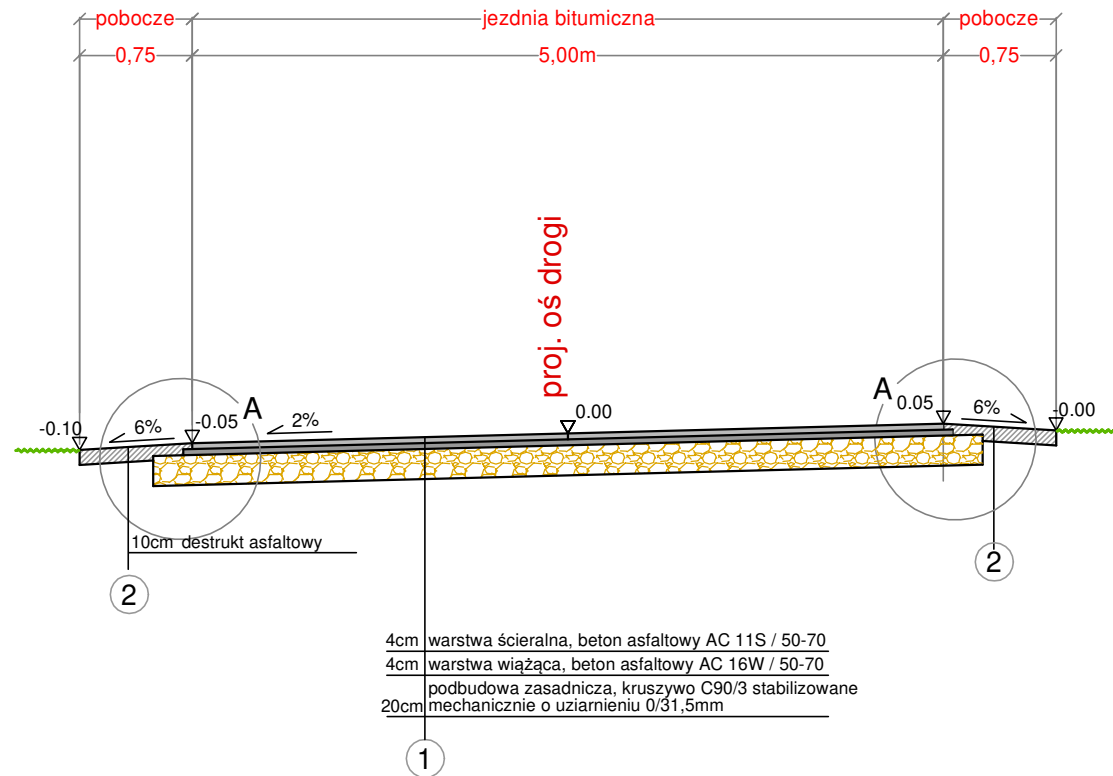


PRZEKRÓJ PRZESŁĄCZENIE Z DROGĄ POWIATOWĄ

skala 1:50

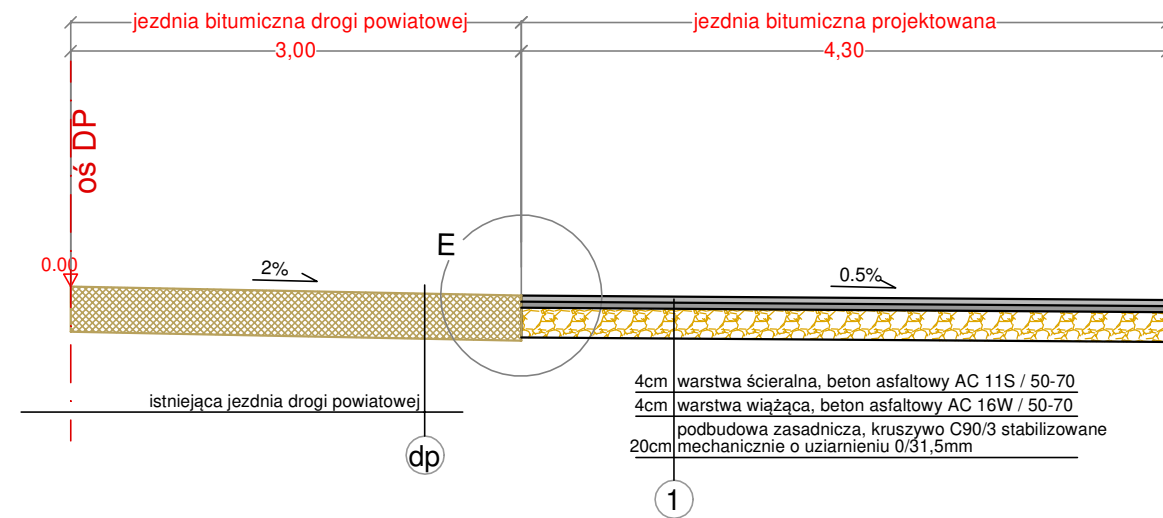


SZCZEGÓŁ E

skala 1:25
- wymiary w centymetrach

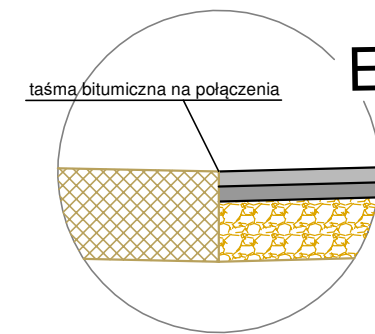


SZCZEGÓŁ A

skala 1:25
- wymiary w centymetrach

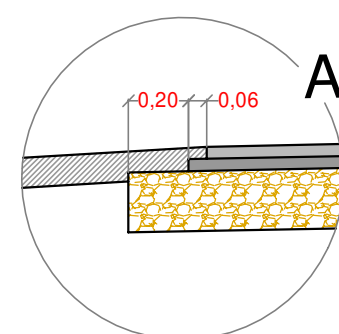


SZCZEGÓŁ B

skala 1:25
- wymiary w centymetrach

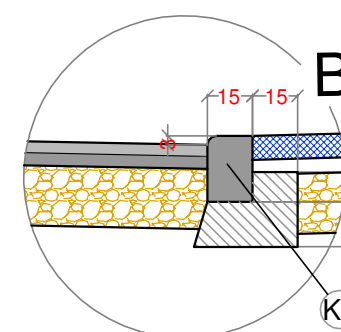


SZCZEGÓŁ C

skala 1:25
- wymiary w centymetrach

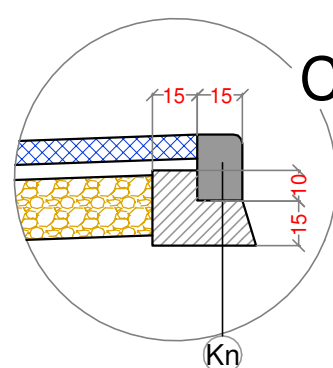


SZCZEGÓŁ D

skala 1:25
- wymiary w centymetrach

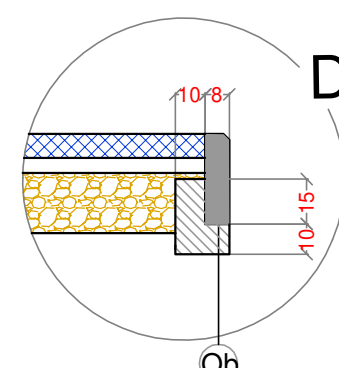


TYPOWY RZUT Z GÓRY NA ZJAZD NA POSESJE


skala 1:50
- wymiary w metrach

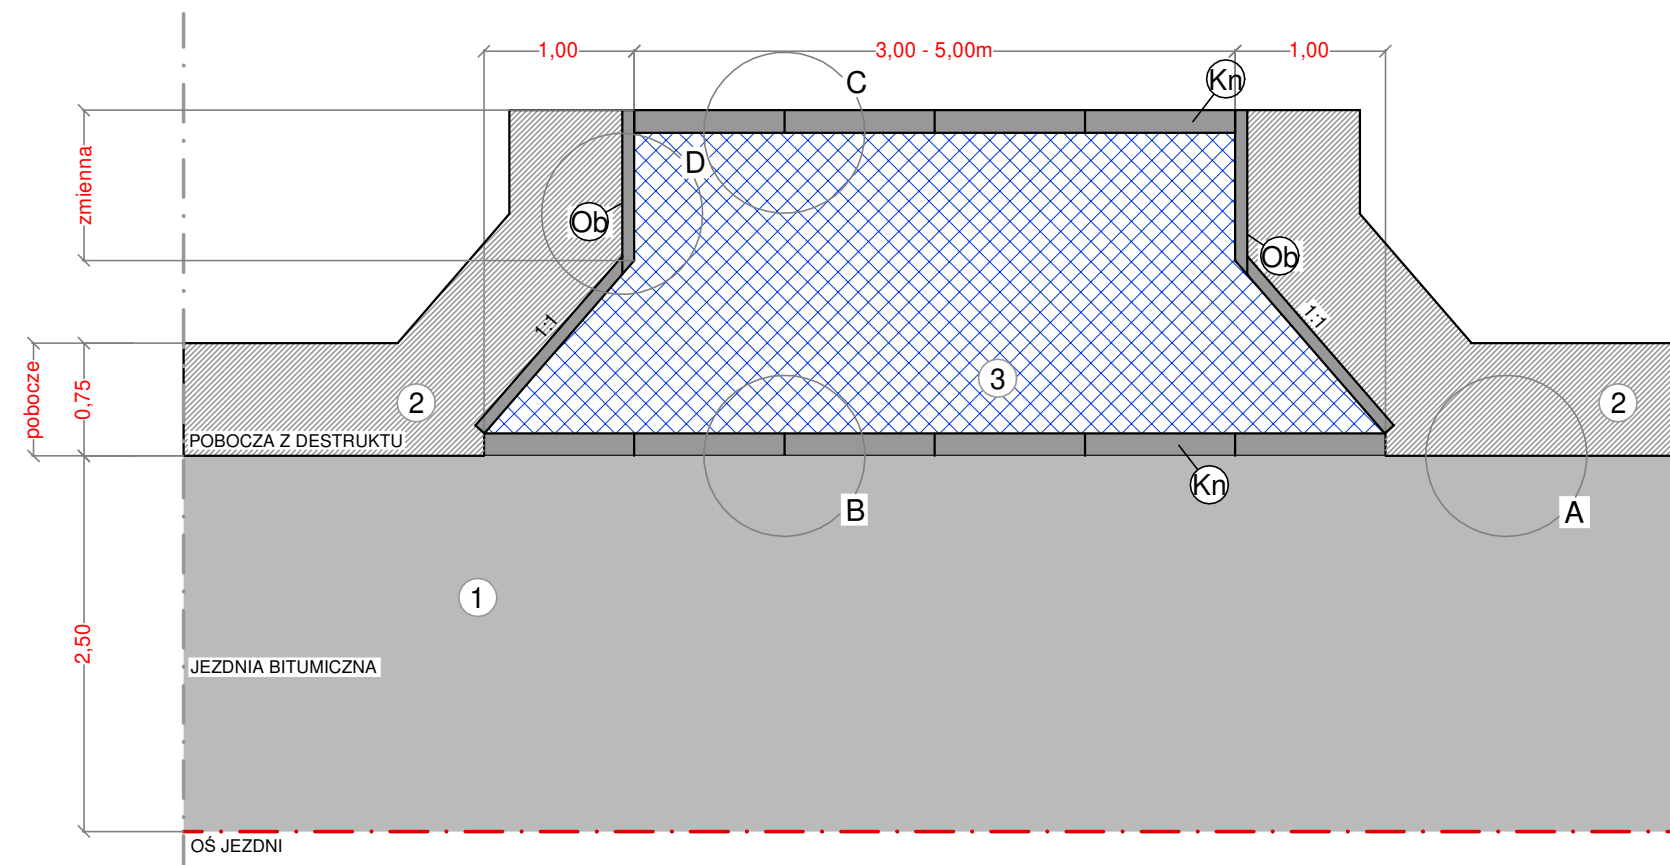

PRZEKRÓJ PRZESŁĄCZENIE NA POSESJE

skala 1:50
- wymiary w metrach

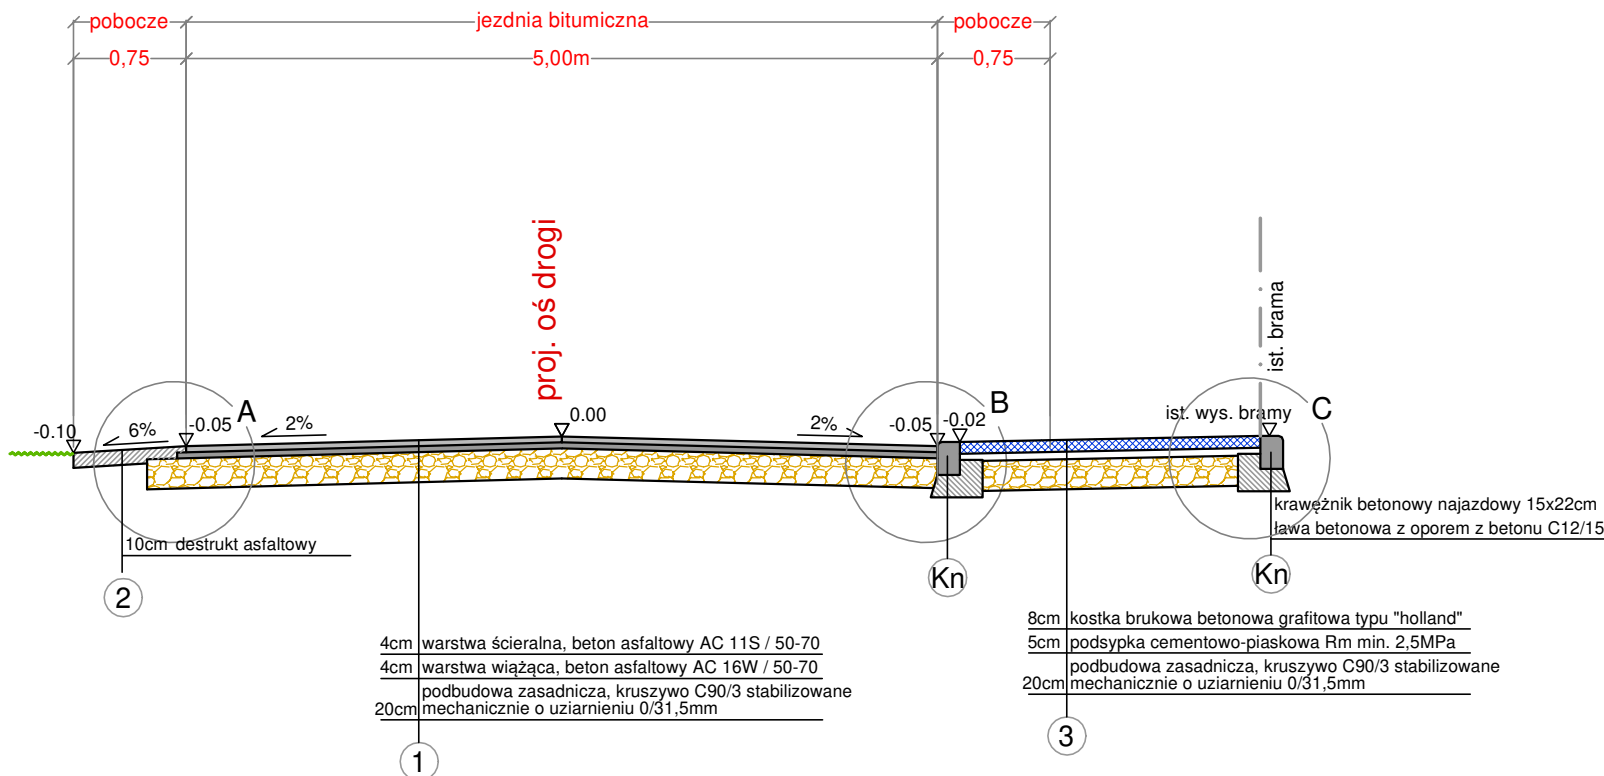

Inwestycja:	PRZEBUDOWA ULICY SPACEROWEJ W MIEJSCOWOŚCI RZERZĘCZYCE, GMINA KŁOMNICE		
Adres inwestycji:	RZERZĘCZYCE, ulica Spacerowa, GMINA KŁOMNICE POWIAT CZĘSTOCHOWSKI, WOJ. ŚLĄSKIE dz. nr 9756, 9758, 9759; obręb nr 16-Rzerzeczyce		
Inwestor:	GMINA KŁOMNICE 42-270 KŁOMNICE, ULICA STRAŻACKA 20		
Faza projektu:	PROJEKT BUDOWLANY		
Jednostka projektowa:	 INŻYNIERIA DROGOWA	INŻYNIERIA DROGOWA AK-BUD KONRAD GALANT 42-224 CZĘSTOCHOWA, ULICA CZECHA 6 / 20 TEL.: 506 807 920 @: biuro@ak-budprojekt.pl	
Projektował:	mgr inż. Konrad Galant	uprawnienia nr: SLK/7892/PBD/18 SLK/3329/OWOD/10	Podpis:
Sprawdził:	mgr inż. Joanna Galant	uprawnienia nr: SLK/6241/PBD/15	Podpis:
Tytuł rysunku:	"PRZEKROJE KONSTRUKCYJNE "		
Nr rysunku:	PB-DROG-04	Skala: 1:50/25	Data: 15.03.2021r.