




Przekrój I - I

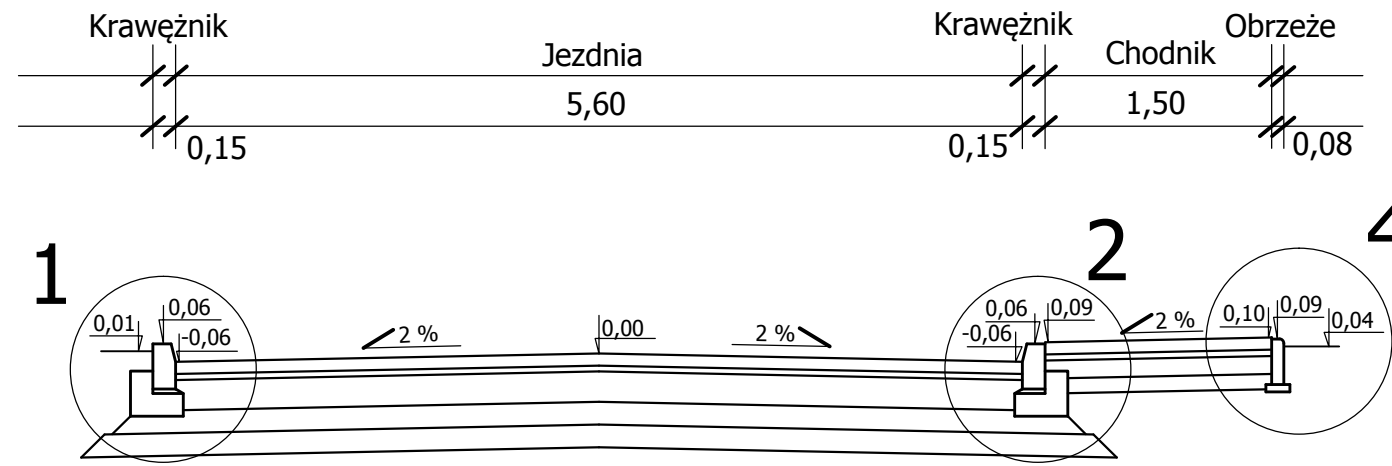


Przekrój IV - IV

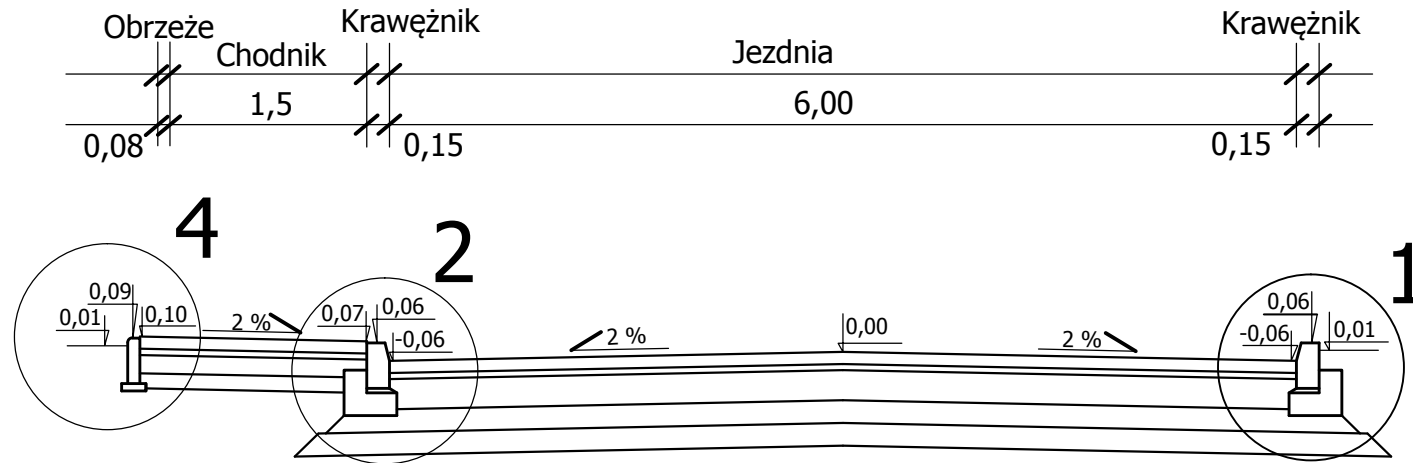


Przekrój VII - VII

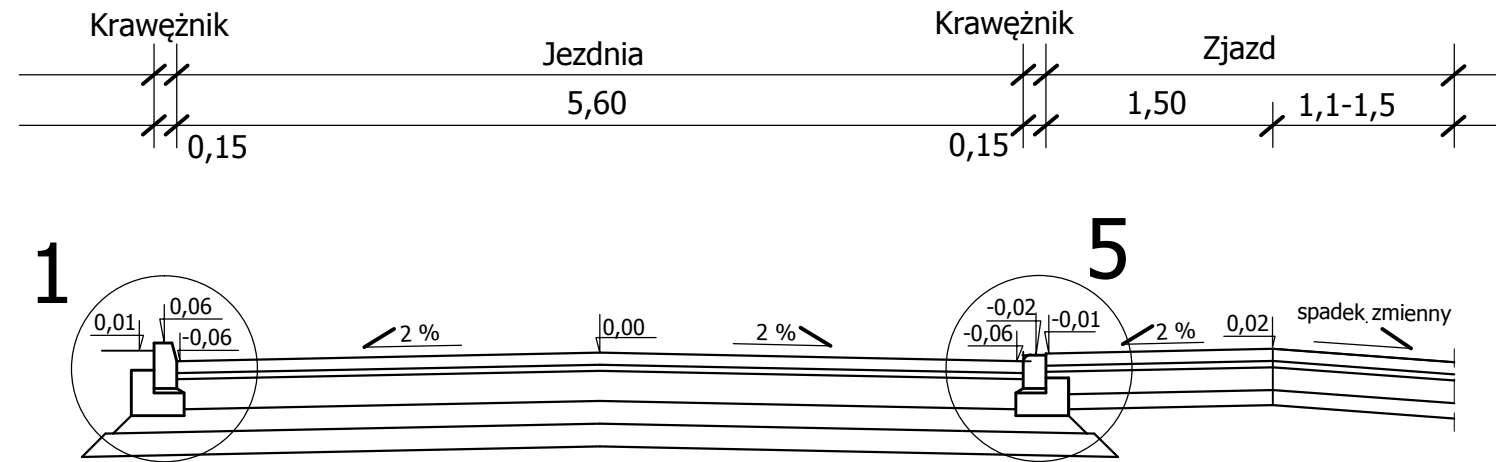


Przekrój X - X

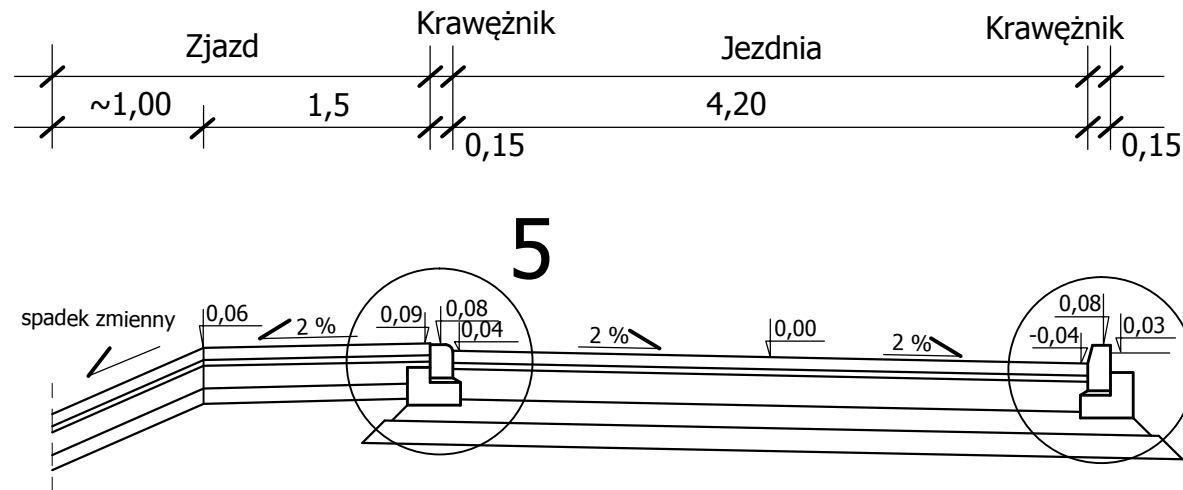


Przekrój II - II

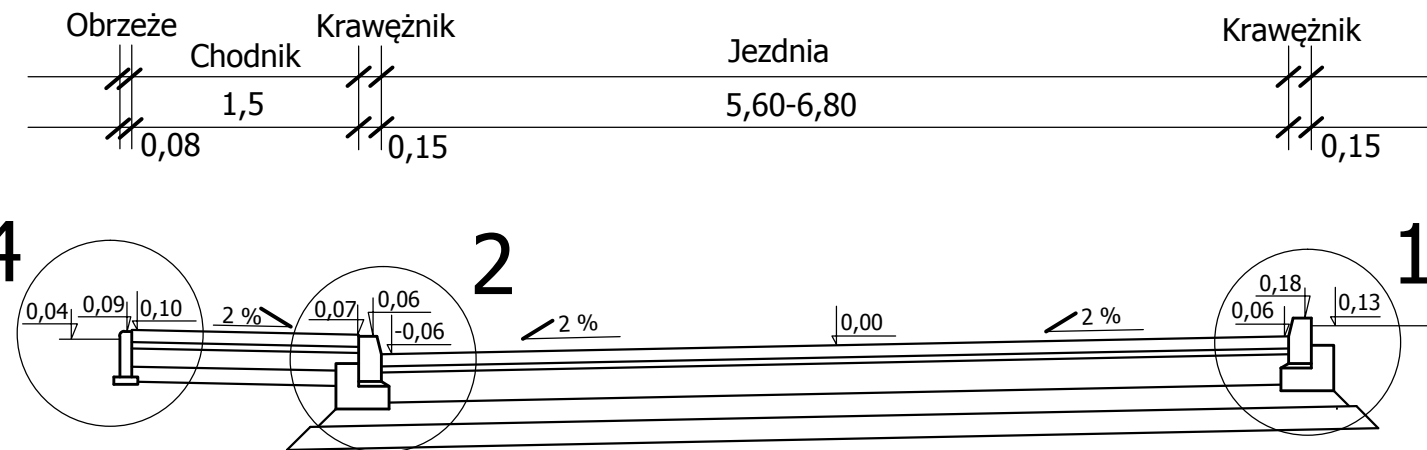


Przekrój V - V

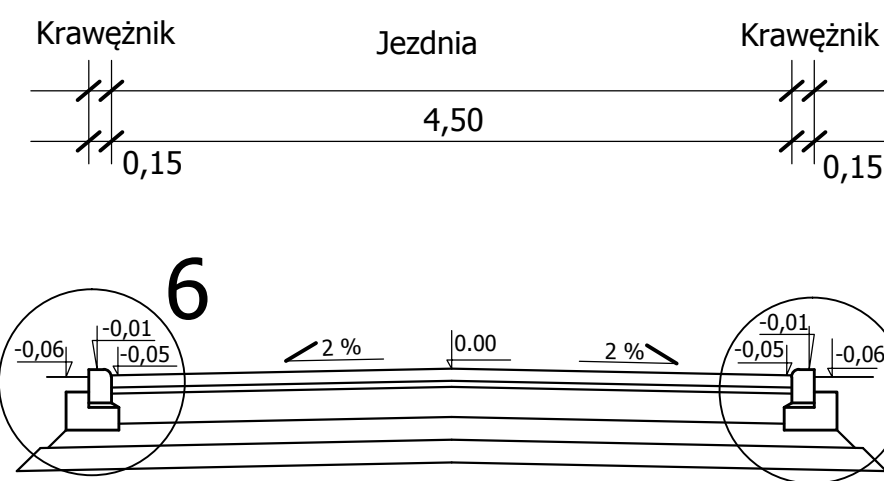


Przekrój VIII - VIII

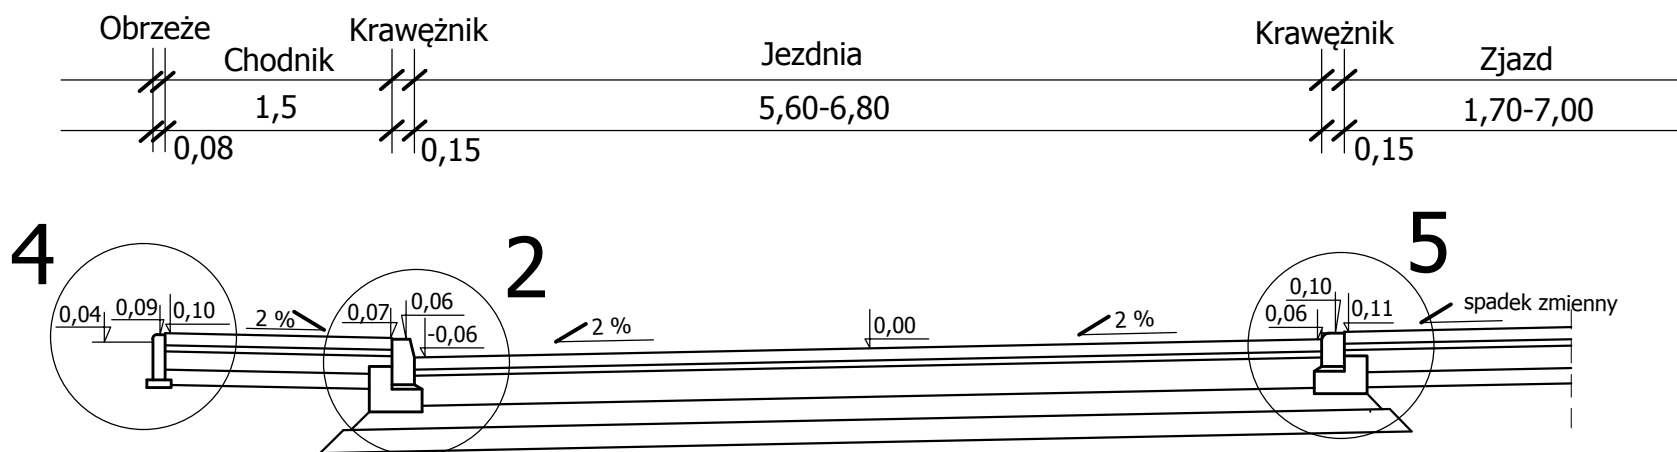


Przekrój III - III

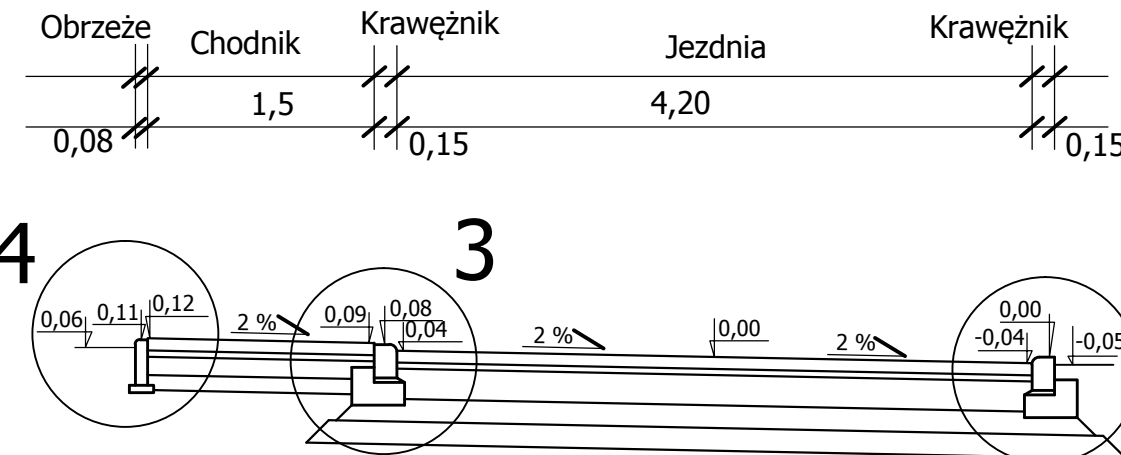


Przekrój VI - VI

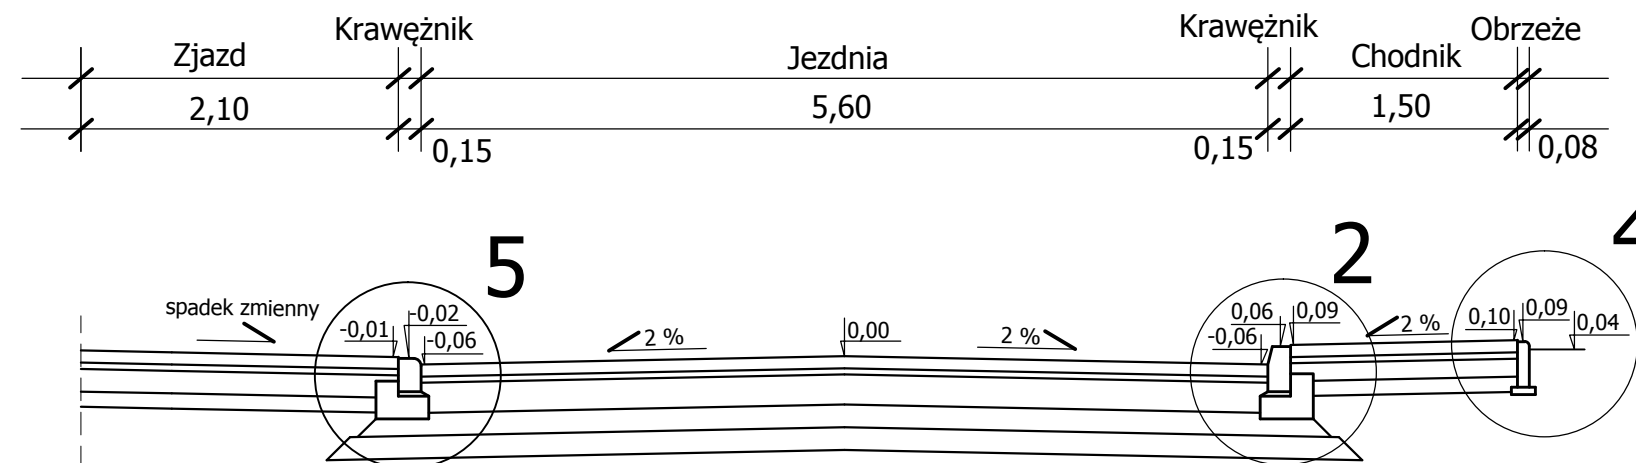

Przekrój IX - IX

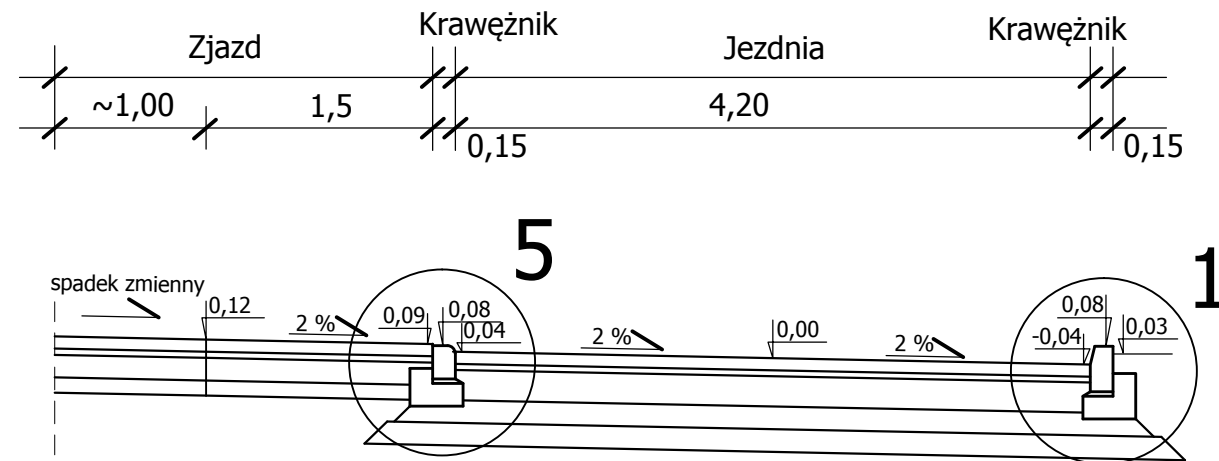

 <b>Usługi Projektowo - Inwestycyjne</b>		ZAMAWIAJACY:	
<b>Kompleksowa obsługa projektowa:</b> -konstrukcja, -architektura, -instalacje, -opinie techniczne, -kosztorysowanie -audyty energetyczne -badania nieniszczące <u>betonu miotkiem Schmidta</u>		<b>mgr inż. Przemysław Dudziński</b> <b>biuro: Zbigniewa Herberta 3</b> <b>66-400 Gorzów Wlkp.</b> <b>599-001-90-23</b>  <b>tel. +48 605 215 044</b> <b>email: pdproj1@wp.pl</b>	
<b>Gmina Sulęcín</b> <b>ul: Lipowa 18</b> <b>69-20 Sulęcín</b>			
<b>OBIEKT:</b>	<b>Przebudowa drogi gminnej ul. Reymonta w Sulęcínie</b> <b>działka nr 41 i 30 obręb nr 0047</b>		
<b>Przekroje normalne</b>		<b>NR. RYS.</b> <b>R-3</b>	<b>SKALA</b> <b>1: 50</b>
<b>WYKONAWCY OPRACOWANIA</b>		<b>PODPIS / DATA</b>	<b>NR / UPR.</b>
<b>Projektant :</b>	<b>mgr inż. Przenysław Dudziński</b> <b>specjalność architektoniczna o.</b> <b>specjalność konstrukcyjno-bud.</b>	<b>10.11.2022r</b>	<b>74/94/GW</b> <b>73/89/GW</b>
<b>Sprawdził :</b>	<b>mgr inż. Maciej Seweryński</b> <b>specjalność konstrukcyjno-bud.</b>	<b>10.11.2022r</b>	<b>104/87/GW</b>