

Zakres

wykonania usuwania samosiewów, koszenia oraz odzkraczania poboczny, skarp, dna i przeciwskarp rowów oraz pasa o szerokości 1m za rowem*, dróg leśnych na terenie Nadleśnictwa Przysucha** w roku 2021

Lp.	Leśnictwo	nr drogi	Dojazd pożarowy	oddziały	Długość (mb) parametr pomocniczy	Długość (km)	Uwagi
1	Skłoby Aleksandrów	220/799	dojazd pożarowy nr 10	121/139, 120/138, 119/137, 118/136, 135/136, 135, 135/152, 134/151, 133/150, 132/149, 131/148, 130/147, 129/148, 128/145, 127/144, 126/143, 143	4000 mb	4	Wykaszenie obejmuje poboczne, skarpe, dno rowu i przeciwskarpę
2	Aleksandrów	DR/218/AL. DR/224/AL.		140, 140/141, 123/124 105/123	1240 mb 260 mb	1,5	Droga bez rowów, wykaszanie obejmuje poboczne i 1 m za poboczem (łącznie około 2 m)
3	Skłoby	DR/224/OR		od wsi Skłoby do oddz. 103	2150 mb	2,1	Droga bez rowów, wykaszanie obejmuje poboczne i 1 m za poboczem (łącznie około 2 m)
4	Skłoby	DR/225/OR		od drogi DR/224/OR do oddz. 115, 116/115	1420 mb	1,4	Droga bez rowów, wykaszanie obejmuje poboczne i 1 m za poboczem (łącznie około 2 m)
5	Skłoby	DR/171/OR		136/135, 153/152, 152, 166, 165/177, 177	1900 mb	1,9	Droga bez rowów, wykaszanie obejmuje poboczne i 1 m za poboczem (łącznie około 2 m)
6	Aleksandrów	DR/223/OR	dojazd pożarowy nr 9	169, 170/171, 159/158, 145/144	600 mb	0,6	Droga bez rowów, wykaszanie obejmuje poboczne i 1 m za poboczem (łącznie około 3 m)
7	Rawicz Zapniów	220/133 220/315 220/326	dojazd pożarowy nr 5	210, 199/199A, 188/199A, 189/200, 190/201, 191/202, 192/203, 193/204, 194/205, 195/206, 196/207, 197/208, 198/209	8028 mb	1,4 4,5 2,1	Wykaszenie obejmuje poboczne, skarpe, dno rowu i przeciwskarpę
8	Stefanów Puszcza Rawicz Kurzacze Zapniów	220/329	dojazd pożarowy nr 6	121, 120/134, 143/144, 153/154, 161/162, 192/193, 203/204, 214/215, 225/226	4767 mb	4,8	Wykaszenie obejmuje poboczne, skarpe, dno rowu i przeciwskarpę
9	Rawicz	DR/232/OP	dojazd pożarowy nr 6	224, 213, 235, 234	1300 mb	1,3	Droga bez rowów, wykaszanie obejmuje poboczne i 1 m za poboczem (łącznie około 2 m) - początek od miejscowości Gwarek
10	Stefanów	220/556	dojazd pożarowy nr 2	118/119, 141/142, 151/152, 179/180, 190/191	2900 mb	2,9	Wykaszenie obejmuje poboczne, skarpe, dno rowu i przeciwskarpę
11	Stefanów	220/132	dojazd pożarowy nr 8	56/58, 58/59, 61/62, 61/64, 66/67, 71/72, 83/84, 95/96, 107/108	4835 mb	4,8	Droga bez rowów, wykaszanie obejmuje poboczne i 1 m za poboczem (łącznie około 2-3 m)
12	Zapniów	DR/294/OP		246, 247, 248	1675 mb	1,7	Droga bez rowów, wykaszanie obejmuje poboczne i 1 m za poboczem (łącznie około 2 m)
13	Kurzacze	220/537	dojazd pożarowy nr 7	134/144, 135/145, 136/146, 137/147, 138/148, 1560/159, 169/168	4428 mb	4,4	Wykaszenie obejmuje poboczne, skarpe, dno rowu, przeciwskarpę i 1m za przeciwskarpą
14	Kurzacze	220/134	dojazd pożarowy nr 13	124/135, 137/138, 147/148	1500 mb 500 mb	2	Na odcinku 1500 m wykaszanie obejmuje poboczne, skarpe, dno rowu, przeciwskarpę i 1m za przeciwskarpą. Na odcinku 500 m droga bez rowów, wykaszanie obejmuje poboczne i 1 m za poboczem (łącznie około 2-3 m)
15	Promień	DR/015/OR		72	200 mb	0,2	Droga bez rowów, wykaszanie obejmuje poboczne i 1 m za poboczem (łącznie około 2 m)
16	Promień	DR/220/OR		69/70, 75/76	1020 mb	1	Droga bez rowów, wykaszanie obejmuje poboczne i 1 m za poboczem (łącznie około 2 m)
17	Promień	DR/01/OR		64, 69, 68, 74, 75/83	2030 mb	2	Droga bez rowów, wykaszanie obejmuje poboczne i 1 m za poboczem (łącznie około 2 m)
Razem						44,6	

* - Wykaszenie 1 m za rowem dotyczy tylko wskazanych odcinków dróg


** - W przypadku gdy droga nie posiada rowów, zakres robót obejmuje poboczne i 1 metr za poboczem.

Spersonalizuj
SEKRETARZ
 inż. Bogdan Chylak

mapa podstawowa

Stan na: 29-12-2020
Skala 1:37500

WADLEŚNICTWO PRZYSUCHA
ul. Targowa 87, 26-400 Przysucha
tel./fax (048) 675-20-71
670080804 NIP 799-000-11-57

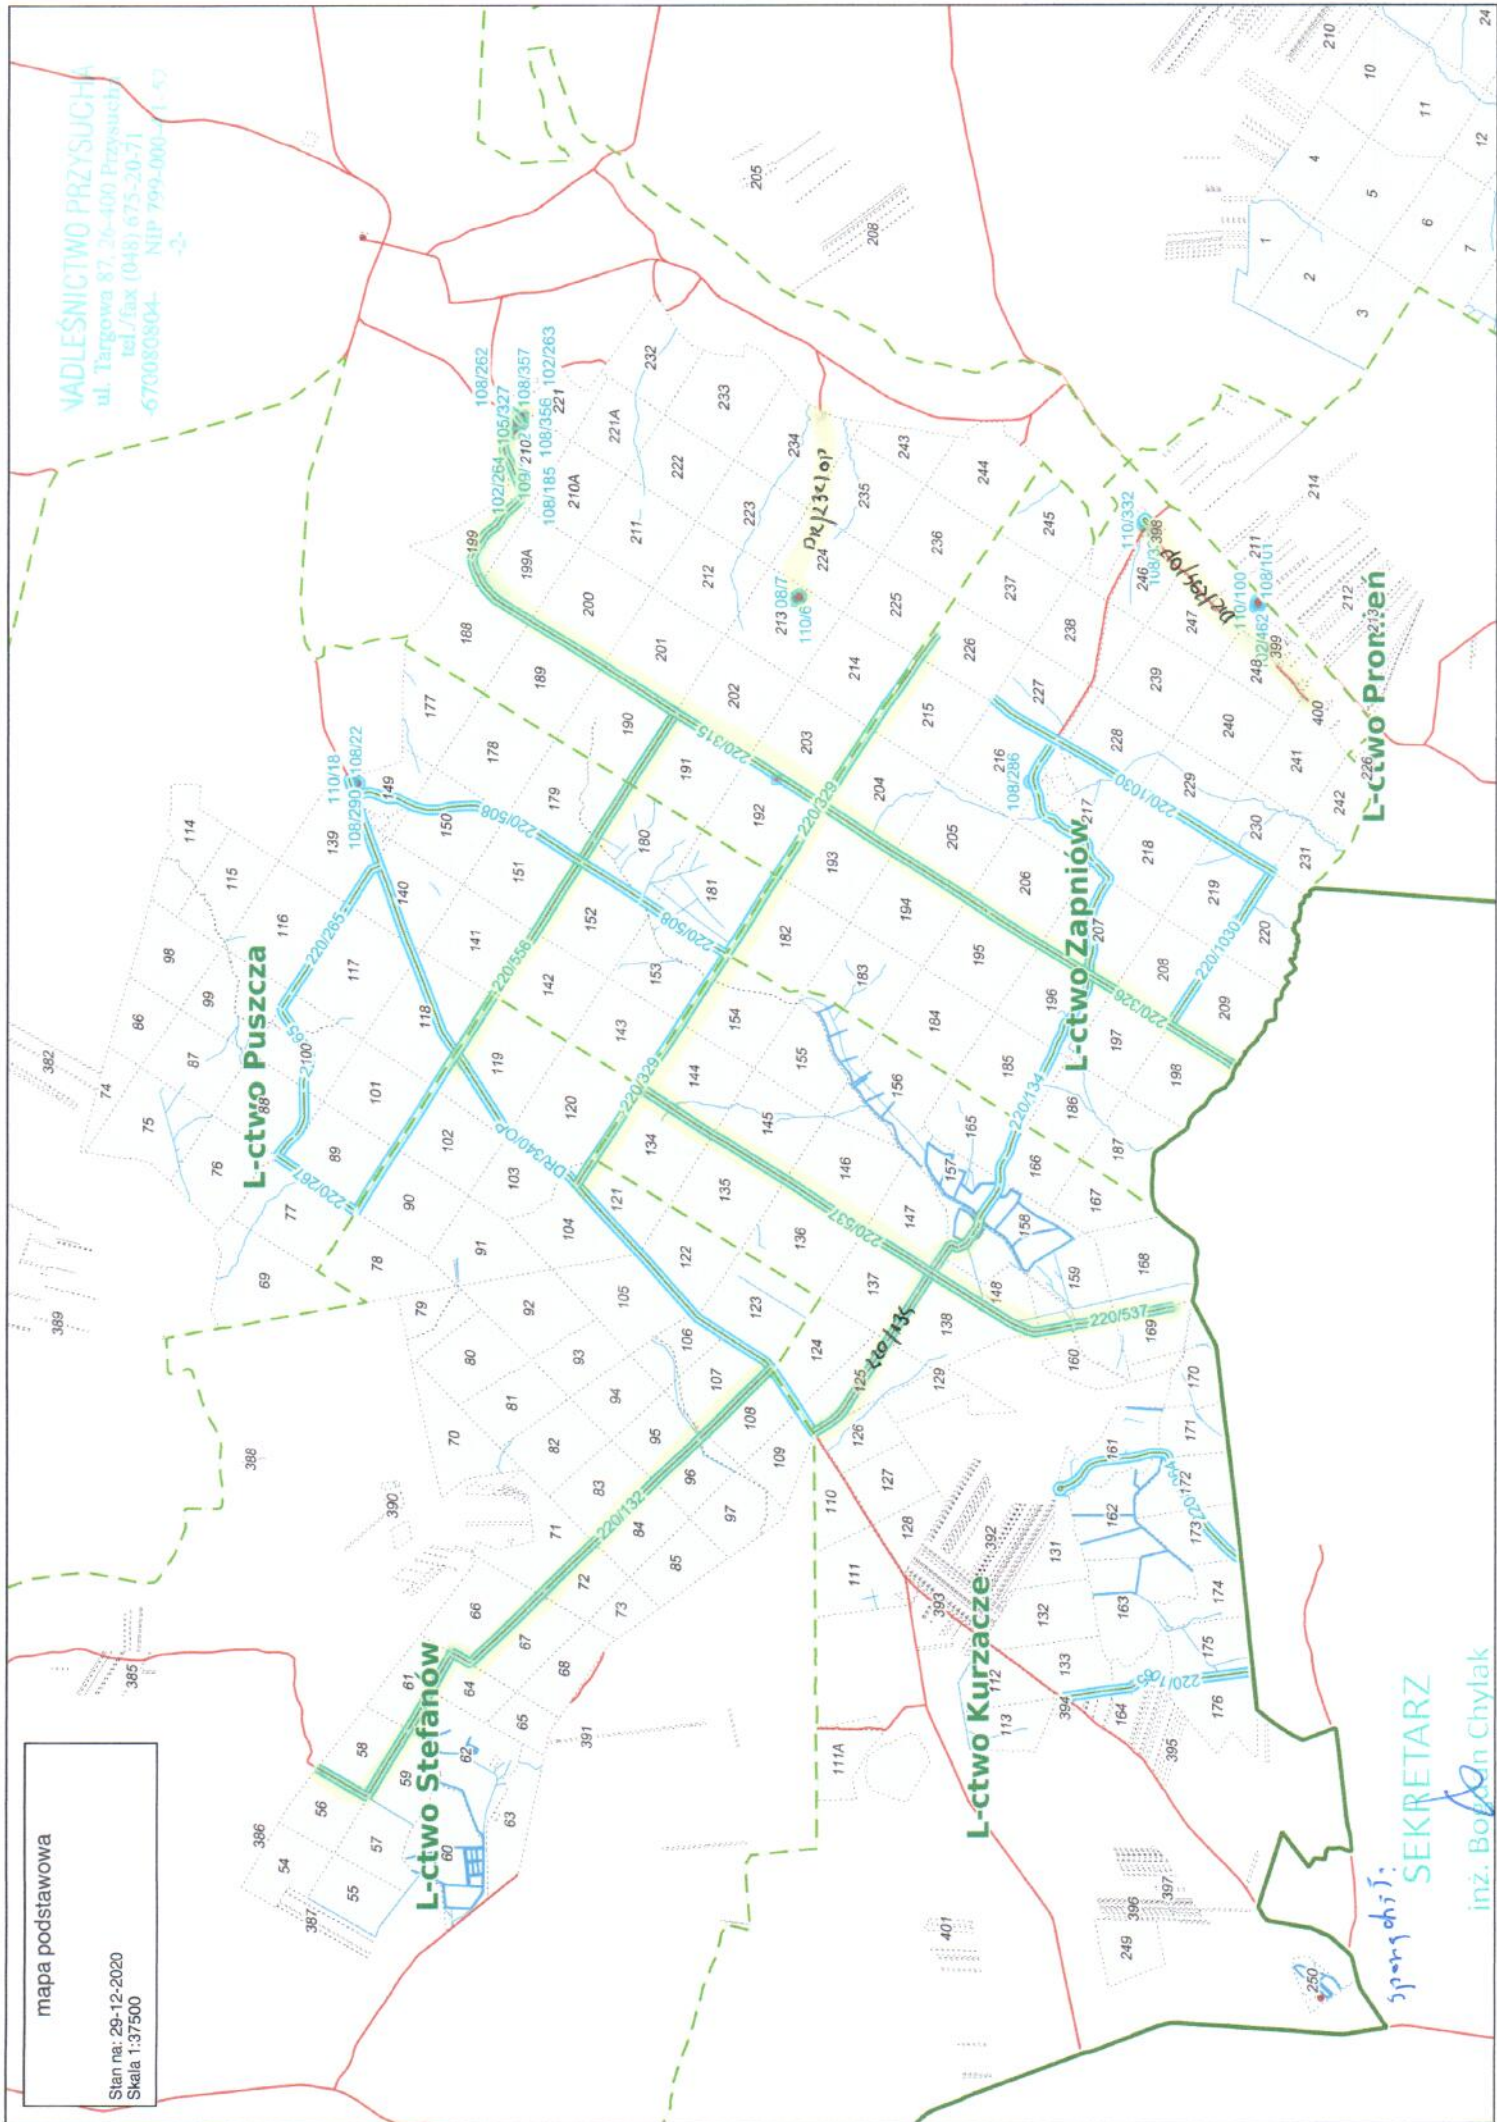

Spis treści:
SEKRETARZ
inż. Bogdan Chyłak


mapa podstawowa

Stan na: 29-12-2020
Skala 1:37500

WADLESNICTWO PRZYSUCHA
ul. Targowa 87, 24-100 Przesucha
tel./fax (048) 675-25-71
-670080804- NIP 799-000-41-52

L-118 Skłoby


L-ctwo Aleksandrów

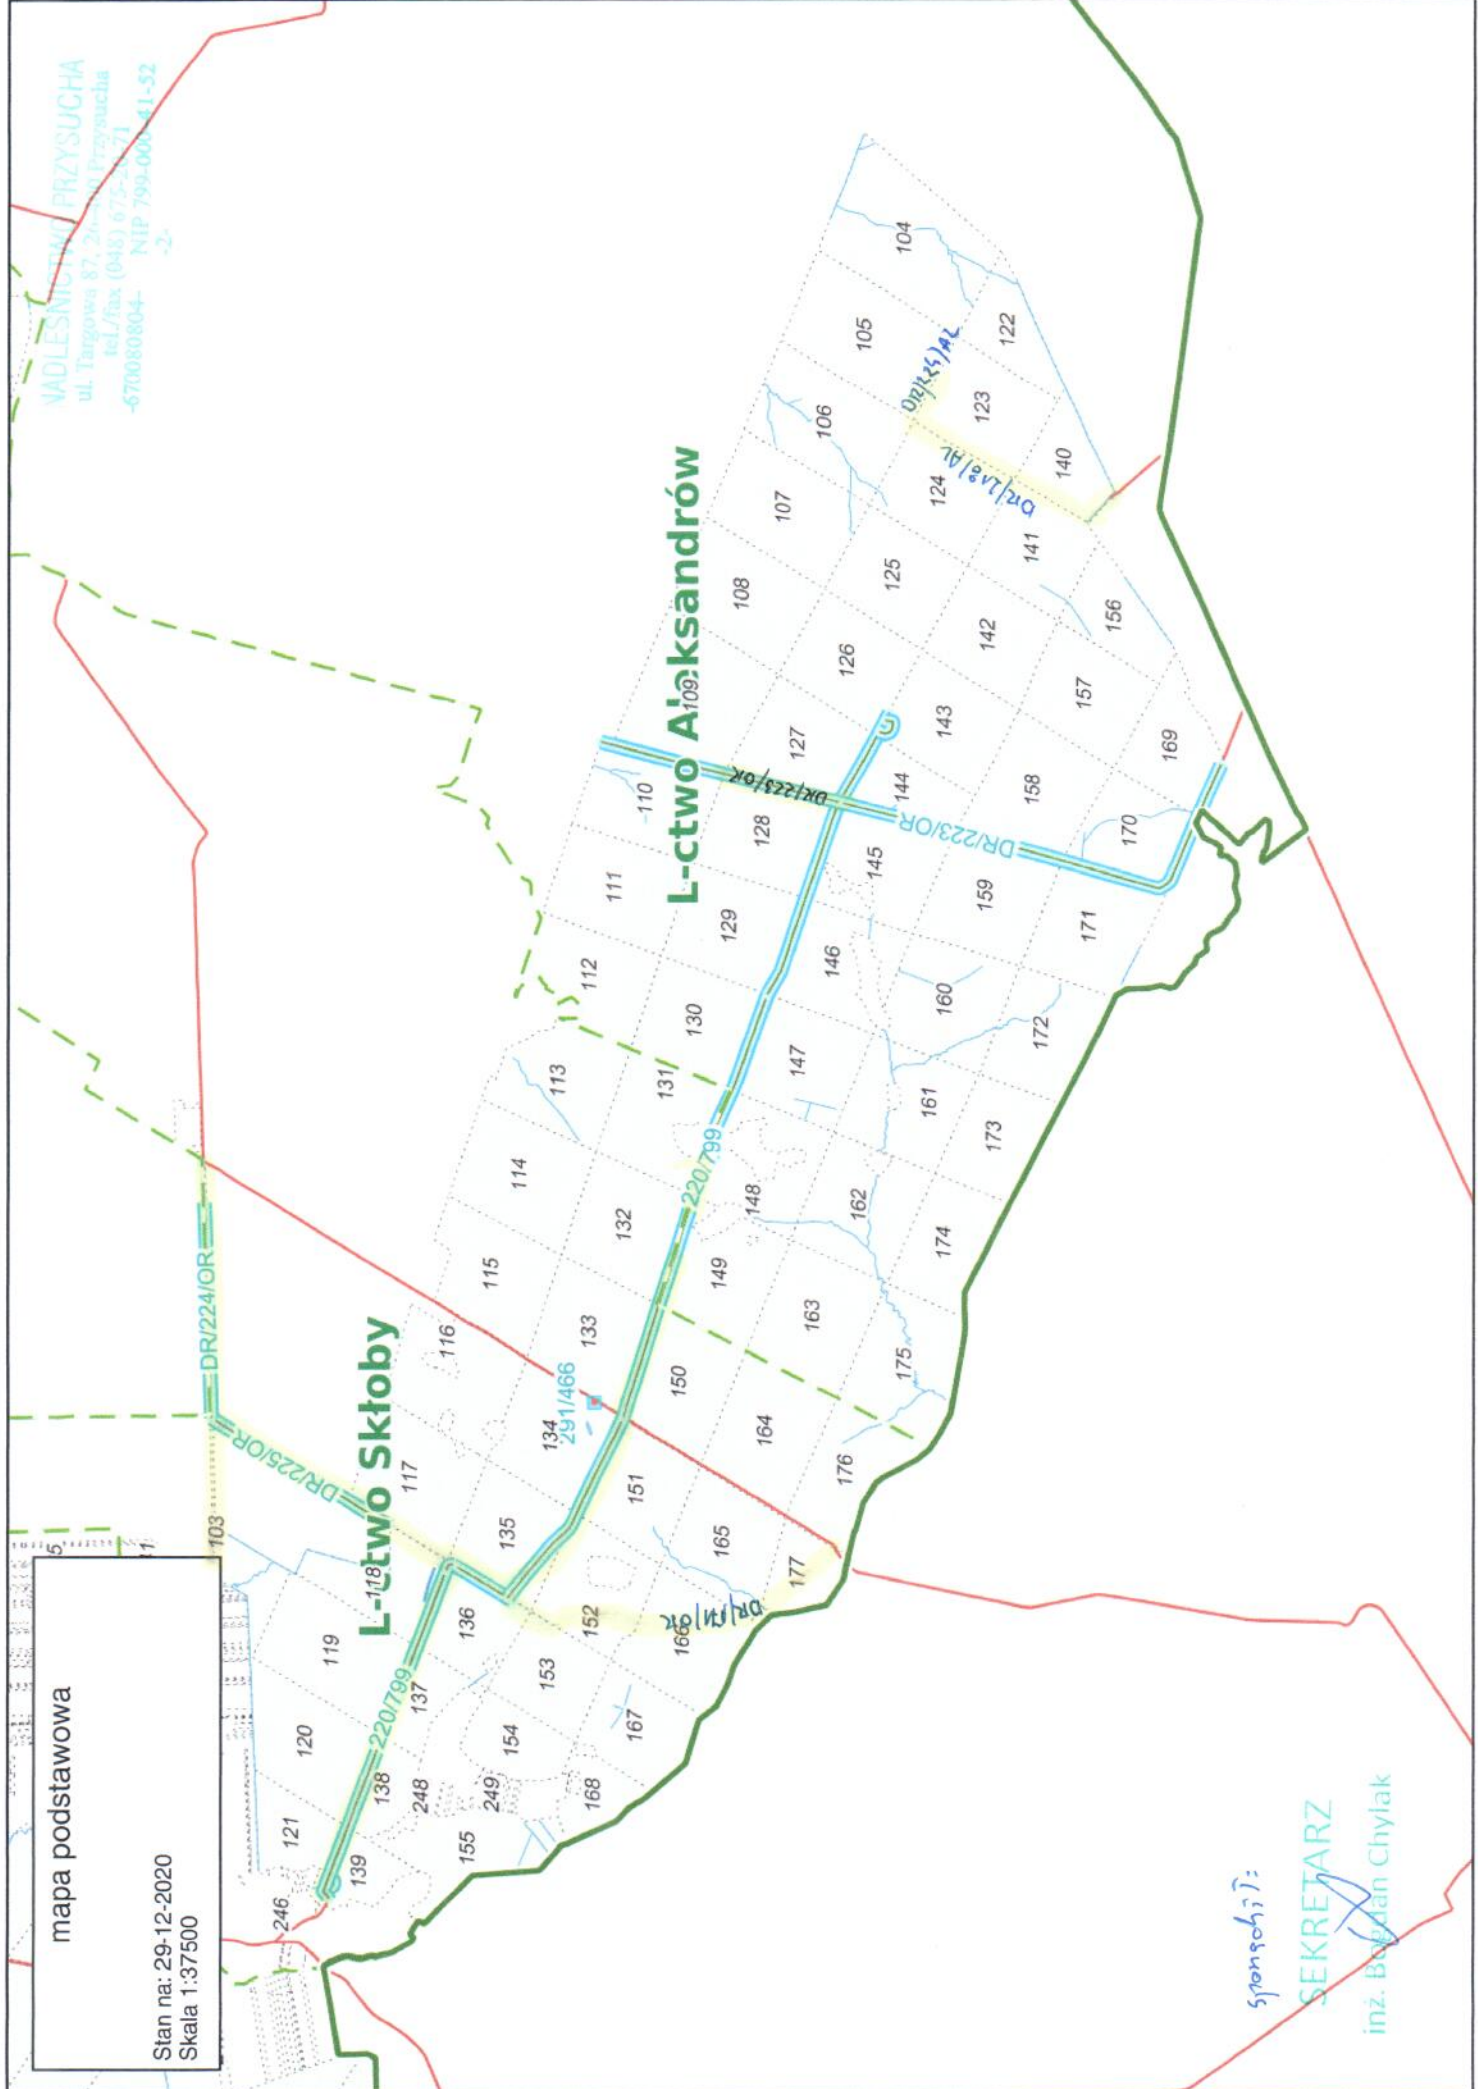

спонсори:

SEKRETARZ

inż. Bogdan Chylak

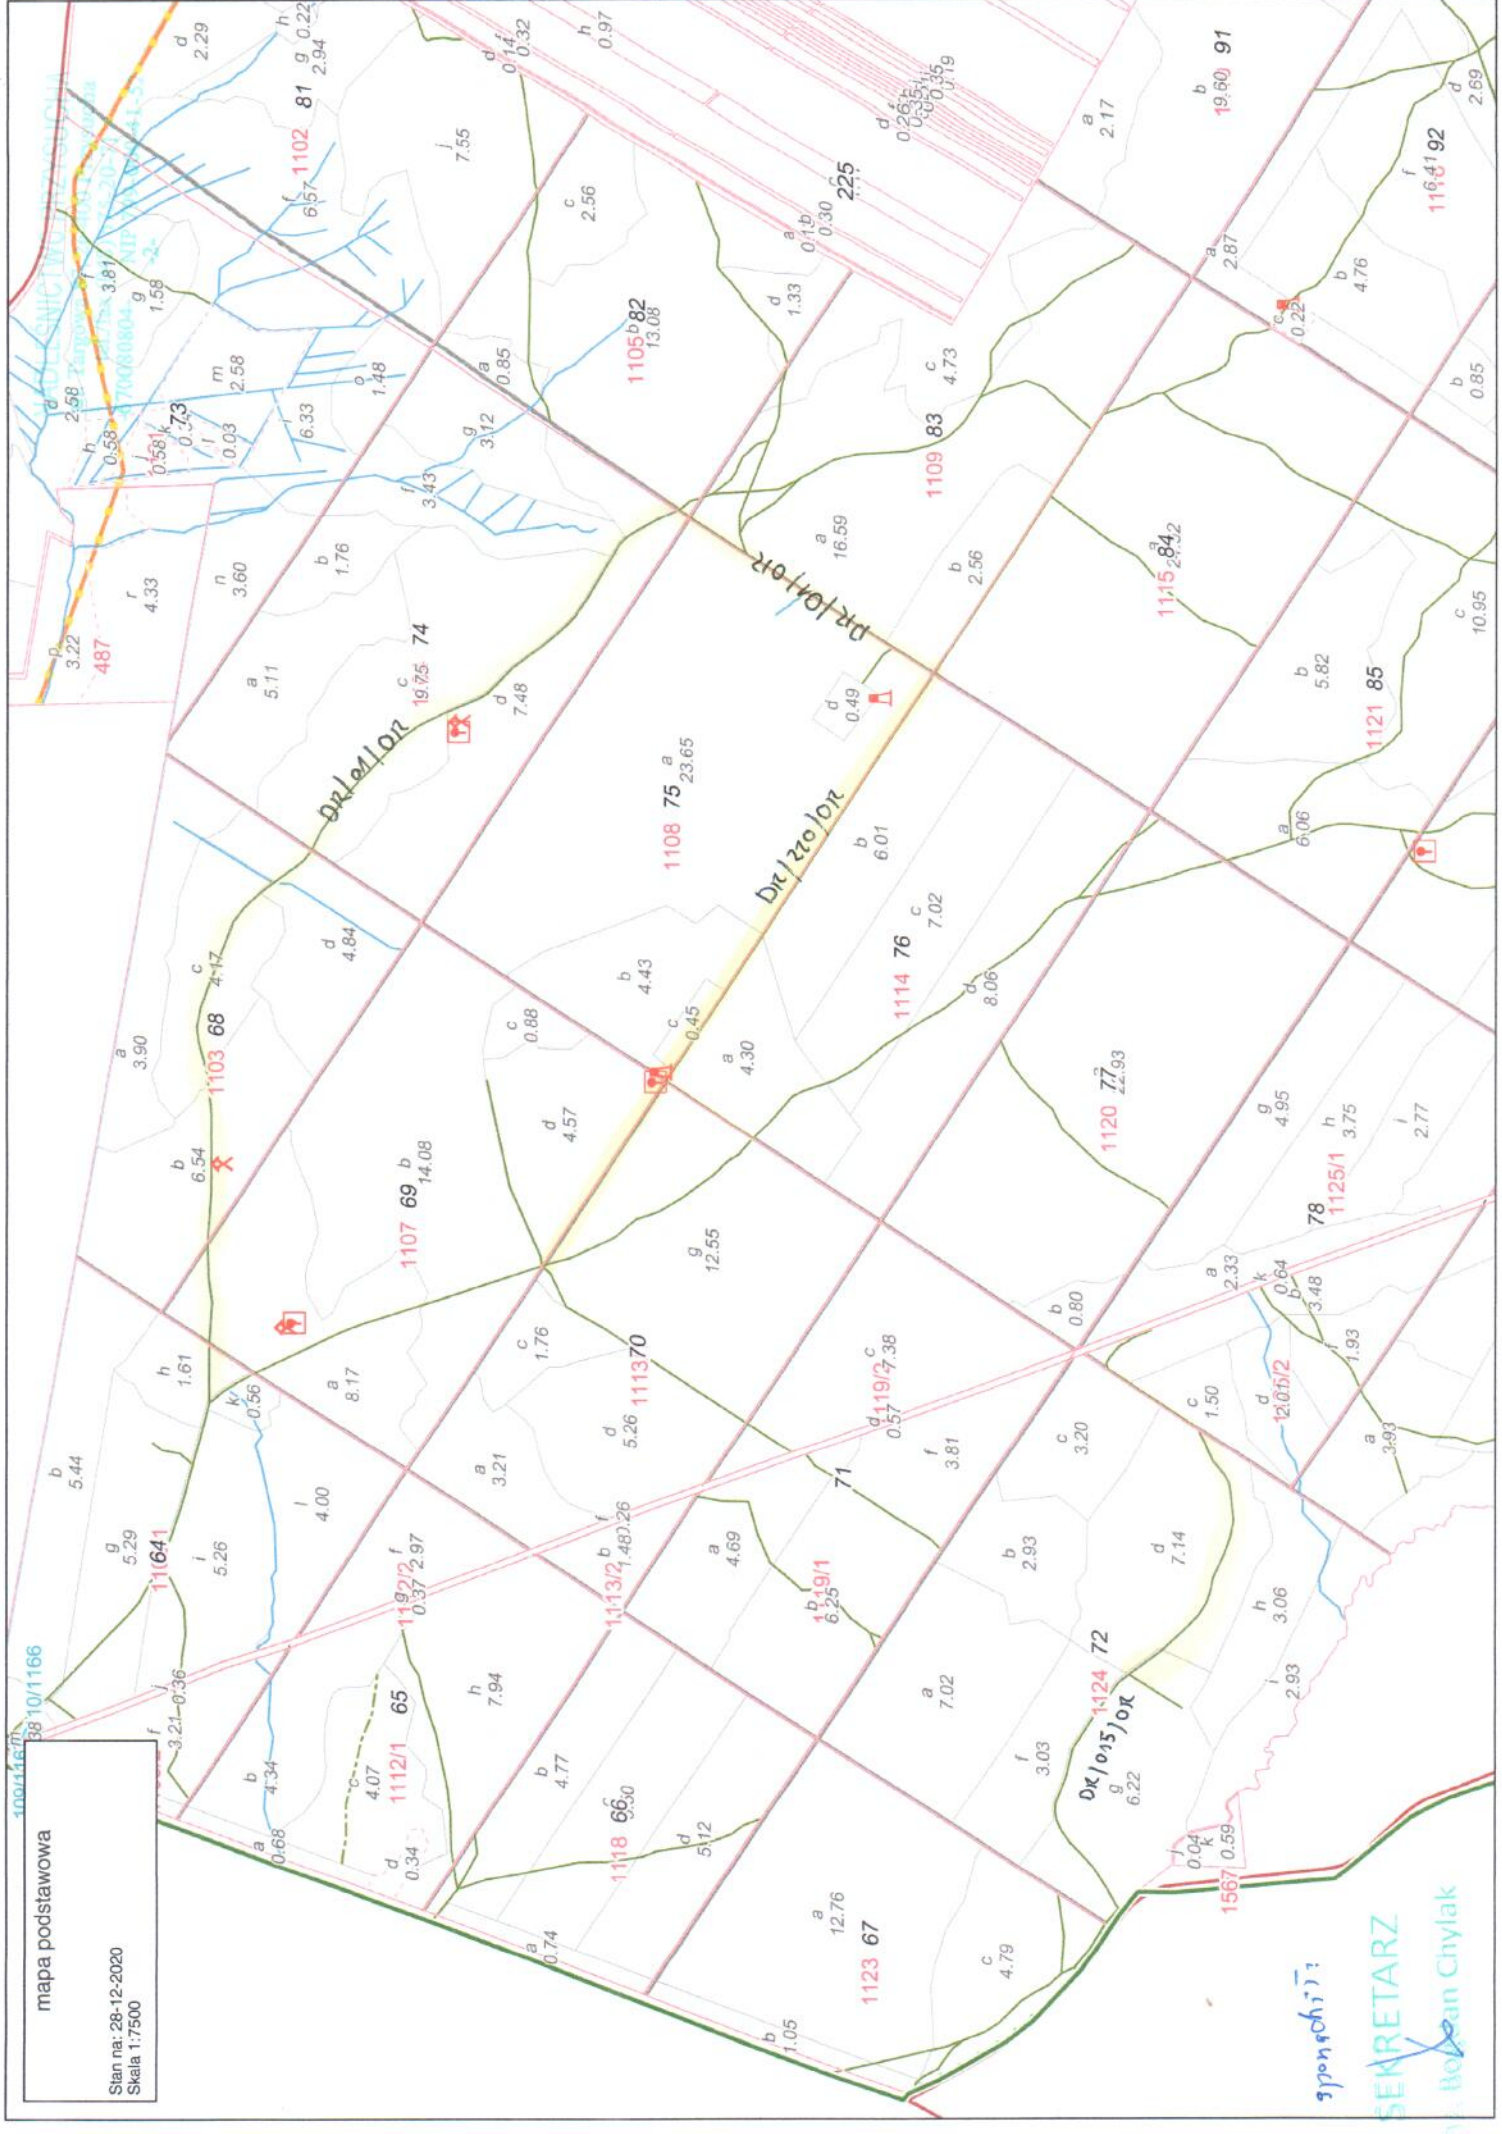

mapa podstawowa

Stan na: 28-12-2020
Skala 1:7500

спонсори:

SEKRETARZ
м.п. Іван Чыляк