

Bydgoszcz, dnia 01.03. 2023 roku

REVBUD APARTMENTS Sp. z o. o.
ul. Gdańska 4A
87-100 Toruń

OŚWIADCZENIE

Oświadczam, że Spółka REVBUD APARTMENTS jest właścicielem / ~~użytkownikiem~~
~~wieczystym~~ / ~~zarządcą~~ nieruchomości zlokalizowanej w Bydgoszczy przy
ul. Chocimskiej 24, oznaczonej w ewidencji gruntów jako działka nr 32 obręb 126 (księga wieczysta
nr BY1B/00034334/4).

Spółka REVBUD APARTMENTS akceptuje przedstawioną trasę przyłącza
ciepłowniczego do budynku położonego w Bydgoszczy przy ul. Chocimskiej 24 przedstawioną na
załączniku graficznym, stanowiącym integralną część oświadczenia.

Spółka REVBUD APARTMENTS wyraża zgodę na czasowe i trwałe zajęcie terenu pod
budowę przyłącza ciepłowniczego 2x DN 32 (podziemnego / ~~w budynku~~, preizolowanego) do
przedmiotowego budynku.

uwagi:

Inwestor (KPEC spółka z o.o.) własnym kosztem i staraniem przywróci teren do stanu sprzed
realizacji inwestycji.


Załącznik
mapa wykonana w systemie KPEC

Prezes Zarządu



Bartosz Zielony

/podpis/

REVBUD APARTMENTS
Spółka z ograniczoną odpowiedzialnością
ul. Gdańska 4a, 87-100 Toruń
NIP 8792732756 REGON 389425100

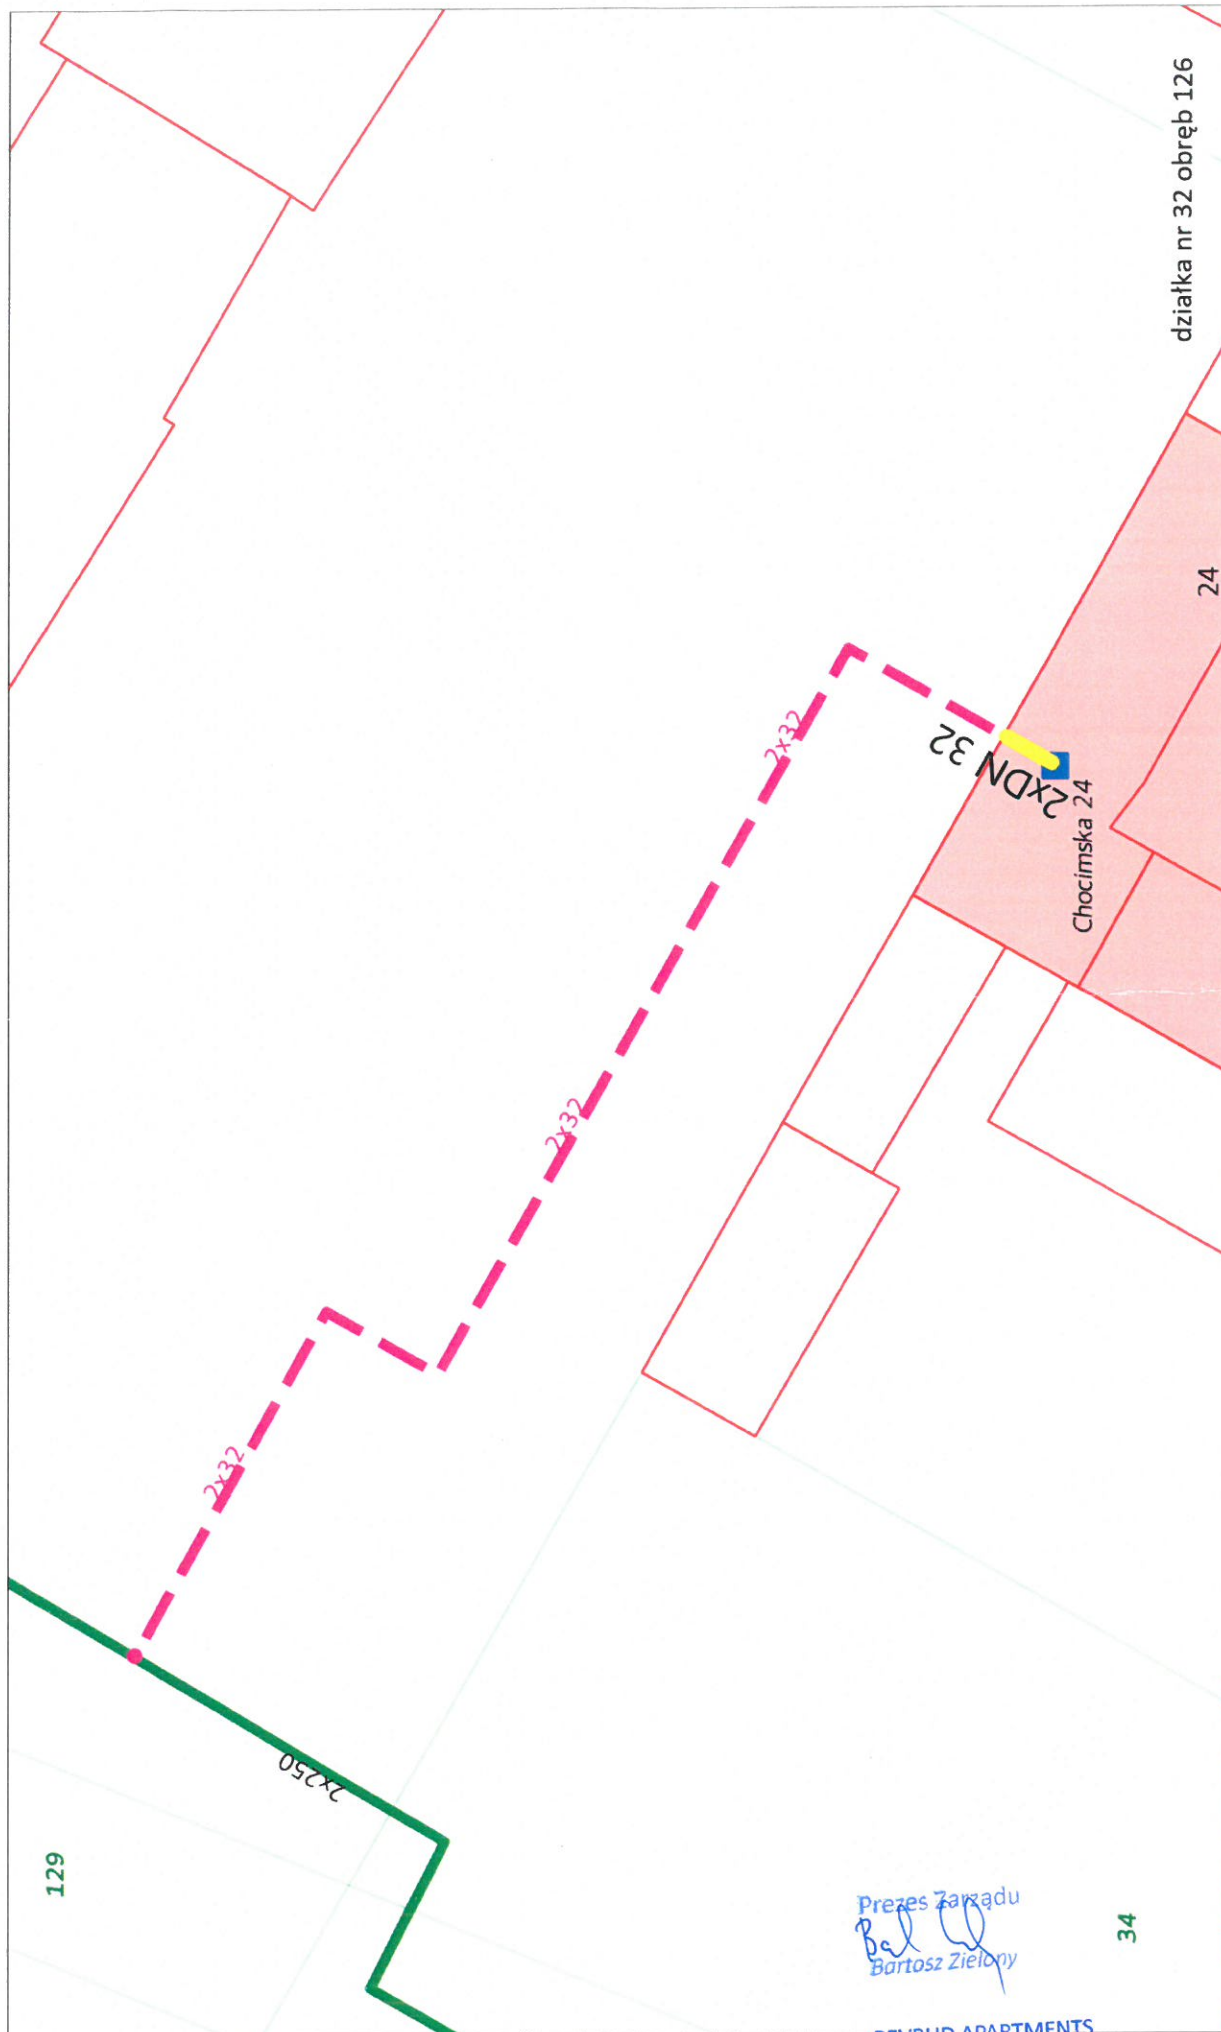

działka nr 32 obręb 126

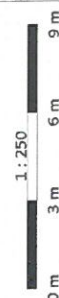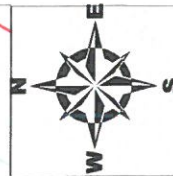

Planowane przyłącze ciepłownicze, podziemne w preizolacji.
Średnica 2xDN 32, długość około 2,0 m.



Prezes Zarządu
Bartosz Zielony
Bartosz Zielony

34

REVBUD APARTMENTS
Spółka z ograniczoną odpowiedzialnością
ul. Gdańska 4a, 87-100 Toruń
NIP 8792732756 REGON 389425100

KPEC

www.kpec.bydgoszcz.pl