Ściana szczytowa wschodnia
Przekrój A-A

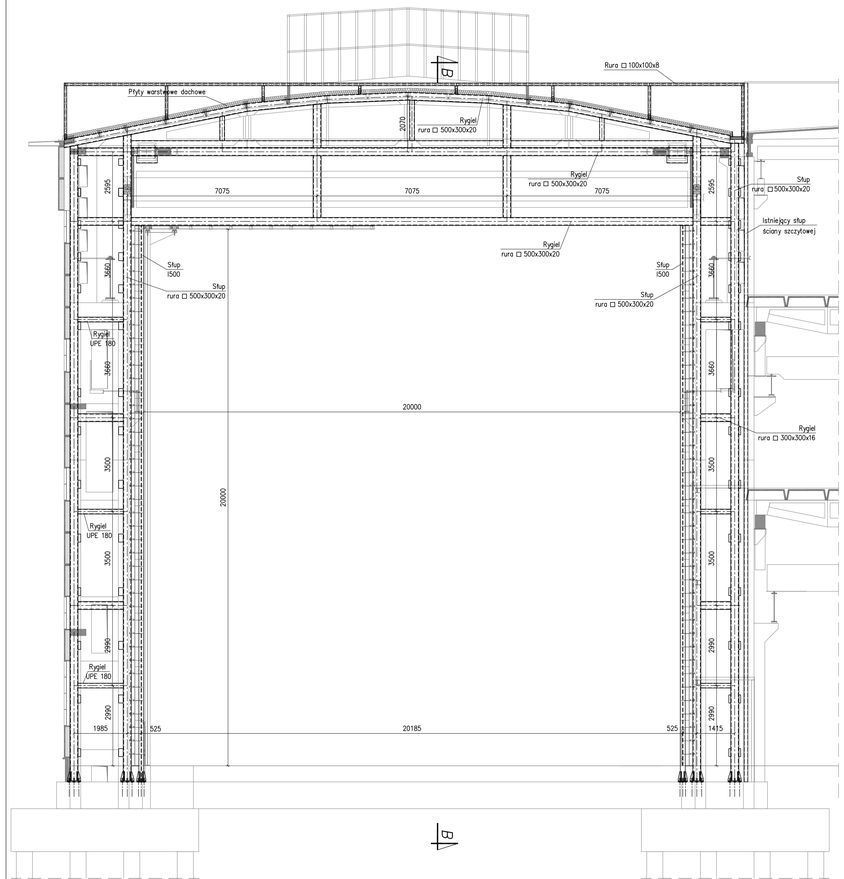

Ściana szczytowa wschodnia
widok a-a na osłonę rolety

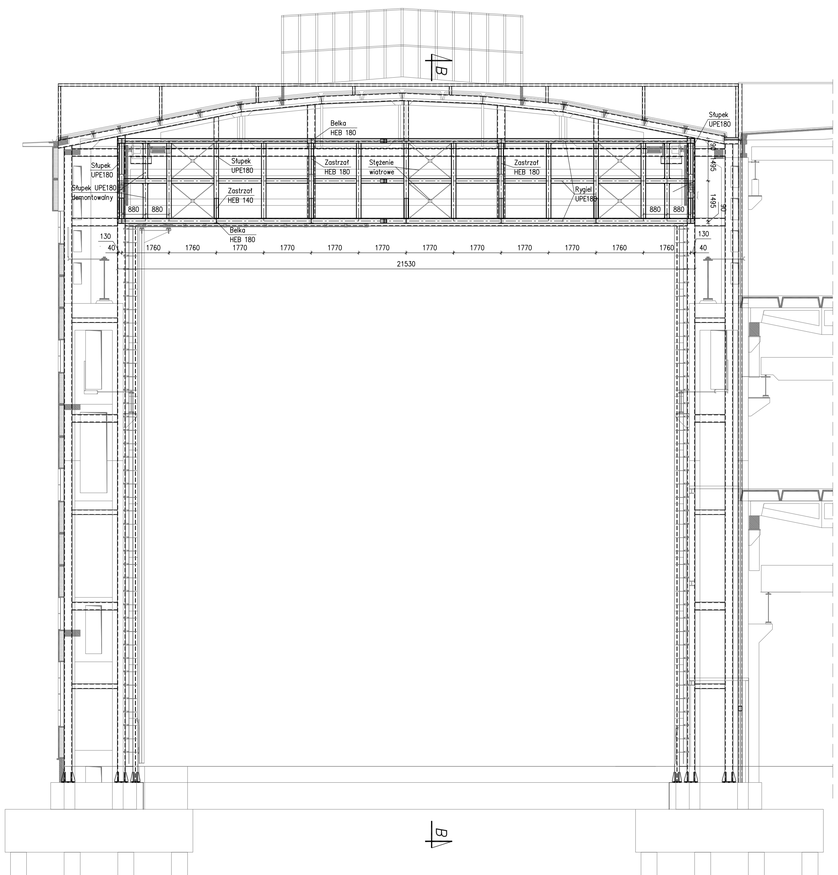

Ściana szczytowa wschodnia
Przekrój B-B

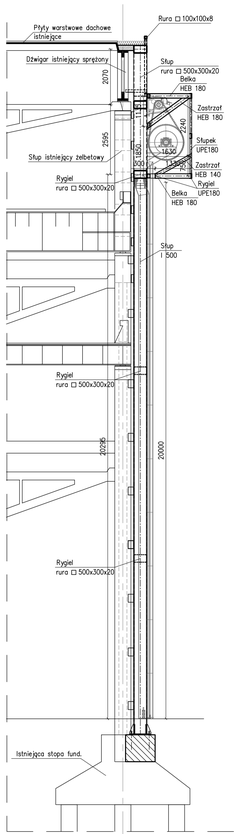

Ściana szczytowa wschodnia
Rzut

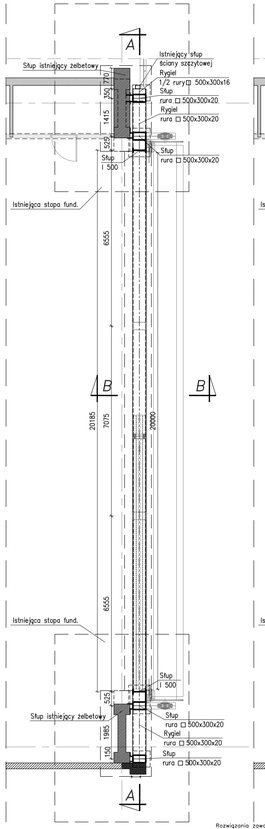

Ściana szczytowa wschodnia
Rzut osłony rolety

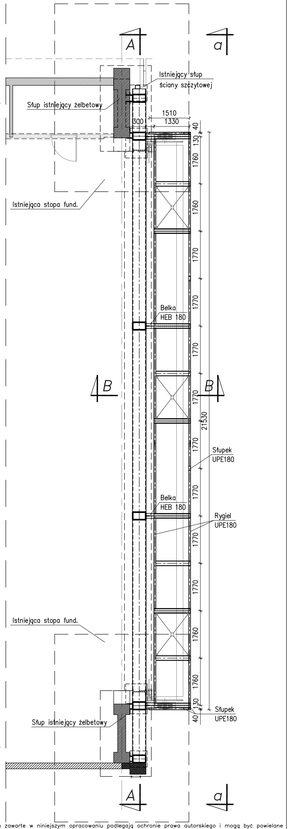

Rozwiązania zawarte w niniejszym opracowaniu podlegają ochronie prawa autorskiego i mogą być powielane oraz udostępnione osobom trzecim jedynie przez Zamawiającego w zakresie określonym w umowie o przeniesienie praw autorskich lub na podstawie pisemnego zezwolenia w/w Biura z zastrzeżeniem wszelkich skutków prawnych

BPBK s.a.
Biuro Projektów Budownictwa Komunikacyjnego Spółka Akcyjna w Gdańsku
80-233 Gdańsk, ul. Jana Uphagena 29
tel. 058 341-40-11, fax 058 341-89-44

PRZEBUDOWA HAL POD POTRZEBY PRODUKCJI STOCZNIOWEJ WRAZ Z BUDOWĄ NOWEJ INFRASTRUKTURY DROGOWEJ I SIECIOWEJ

ZADANIE 1

Przebudowa, adaptacja i wyposażenie hali nr 33 pod potrzeby produkcji stoczniowej

Hala 33 - Nawa C -Ściana szczytowa wschodnia

Stadium opracowania:	PROJEKT BUDOWLANY		
Data: 10.2018	Skala: 1:100		02
Umowa nr: 0450	Poz: PB 1/2		Rys nr

Projektant:	mgr inż. Agnieszka Makowska	spec. upr. nr	konstrukcyjna POM/0342/POOK/12
	mgr inż. Cezary Najda	spec. upr. nr	mostowa POM/0058/PWOM/08
Opracowanie:	–	spec. upr. nr	–
	–	spec. upr. nr	–
Sprawdzający:	mgr inż. Małgorzata Musielak	spec. upr. nr	konstrukcyjna POM/0344/POOK/12