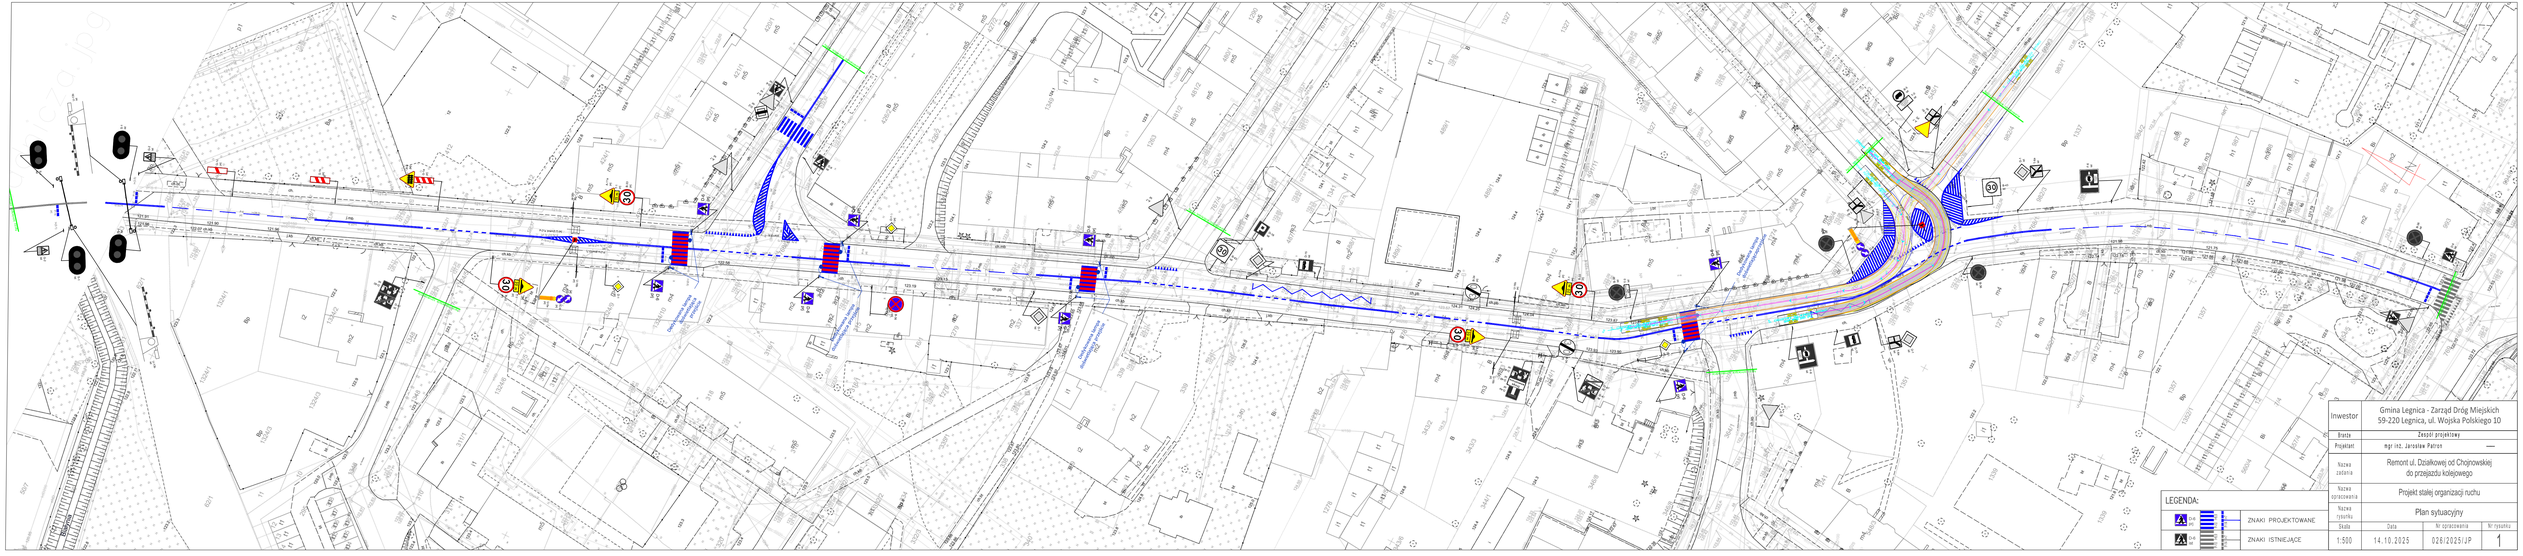


| | | | |
|---|---|---|---|
| Inwestor | Gmina Legnica - Zarząd Dróg Miejskich 59-220 Legnica, ul. Wojska Polskiego 10 | | |
| Branża | Zespół projektowy | | |
| Projektant | mgr inż. Jarosław Patron | | — |
| Nazwa zadania | Remont ul. Działkowej od Chojnowskiej do przejazdu kolejowego | | |
| Nazwa opracowania | Projekt stałej organizacji ruchu | | |
| Nazwa rysunku | Plan sytuacyjny | | |
| Skala | Data | Nr opracowania | Nr rysunku |
| 1:500 | 14.10.2025 | 026/2025/JP | 1 |