




RZUT PIWNICY 1:200

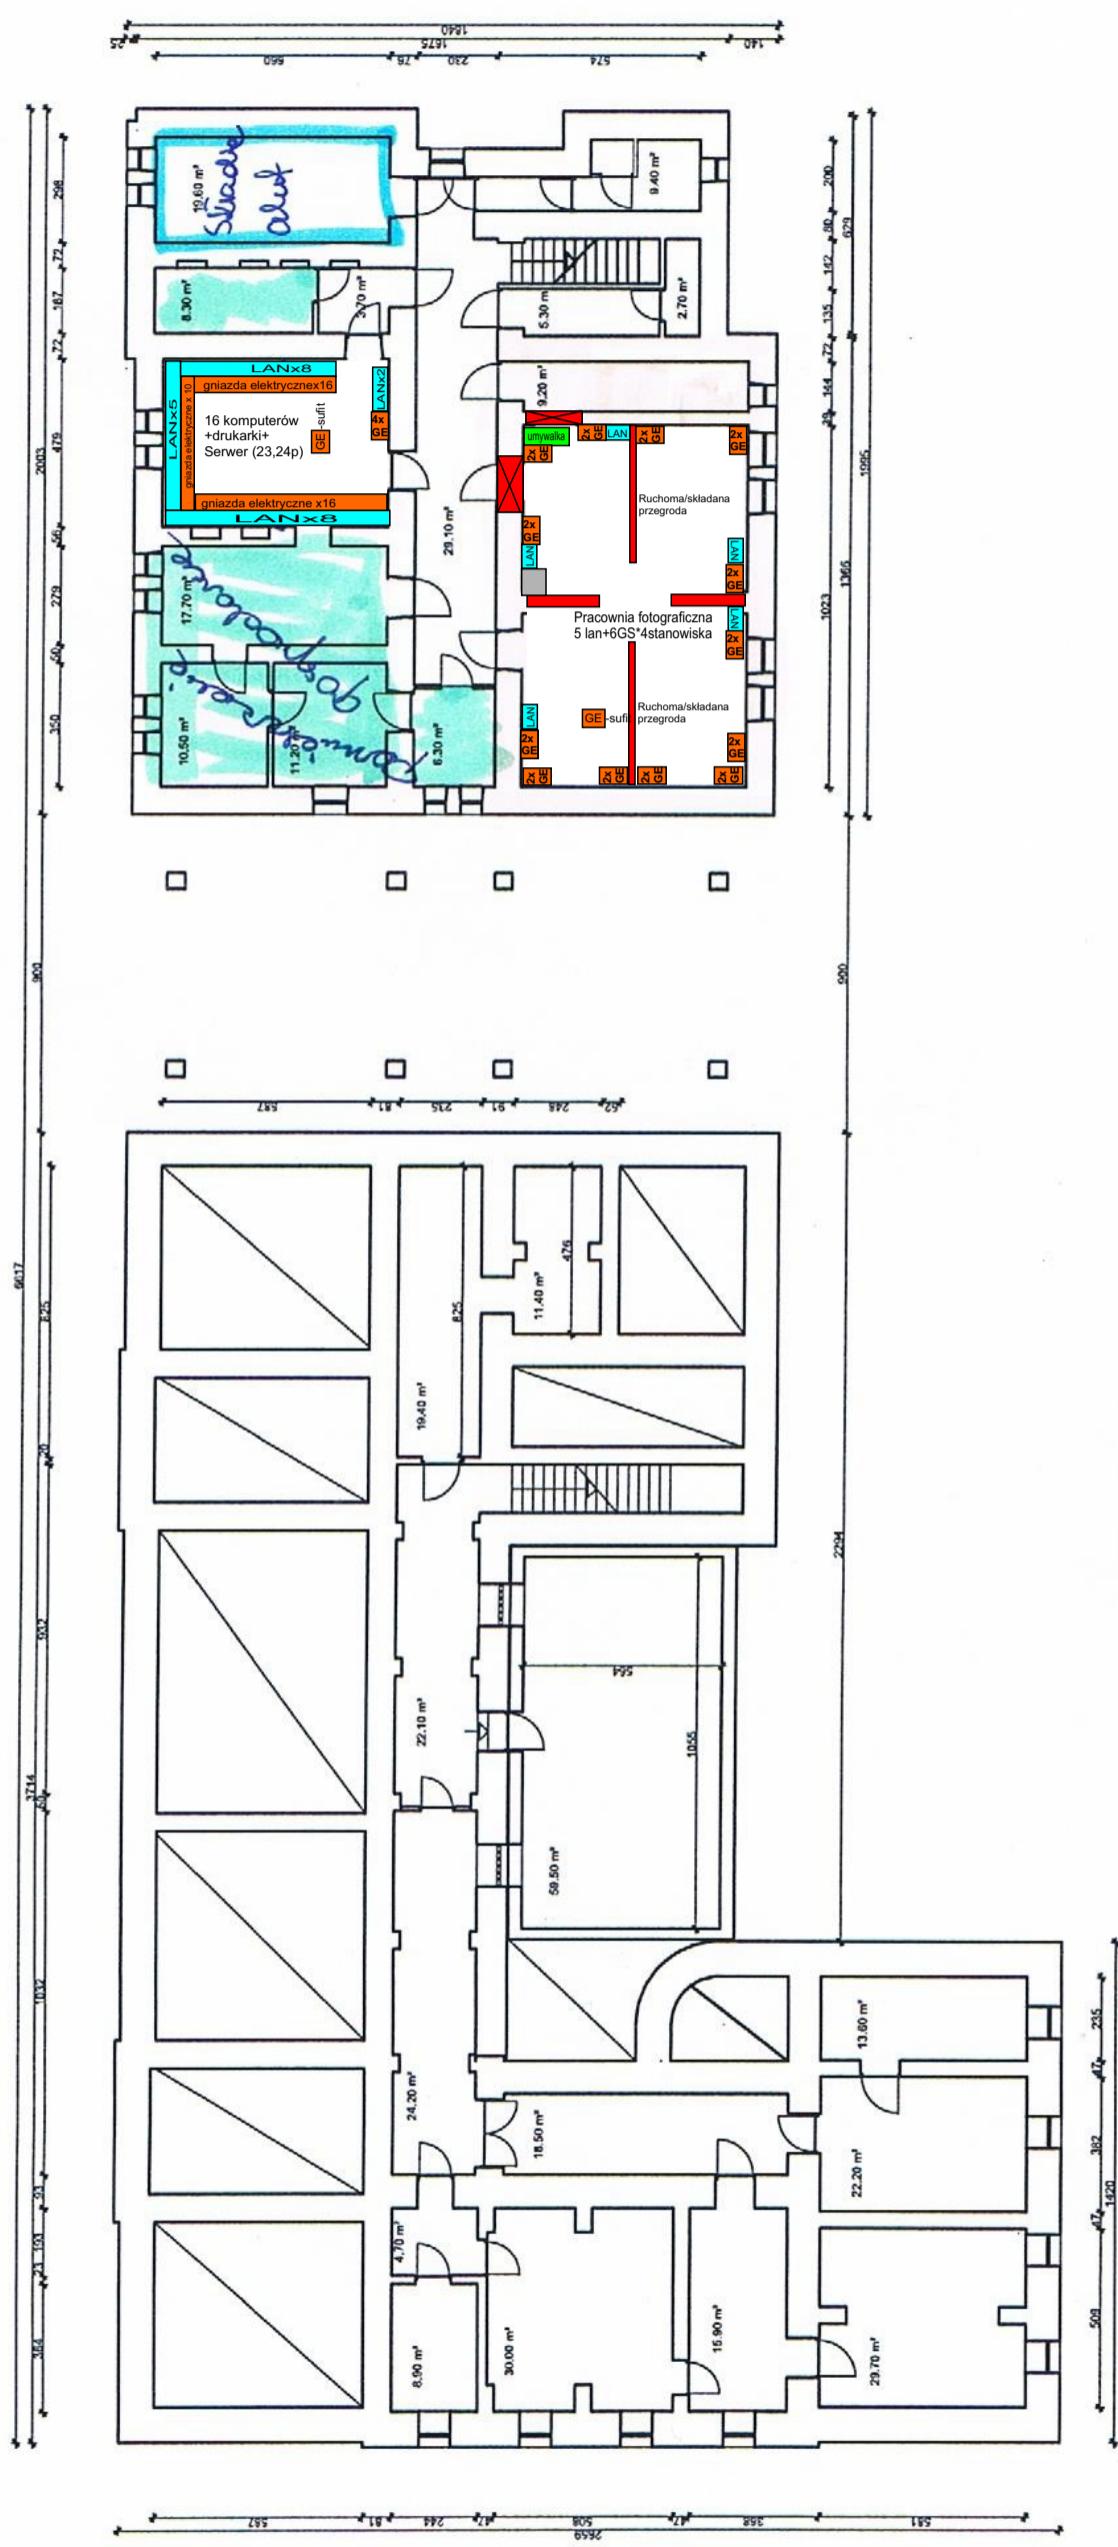

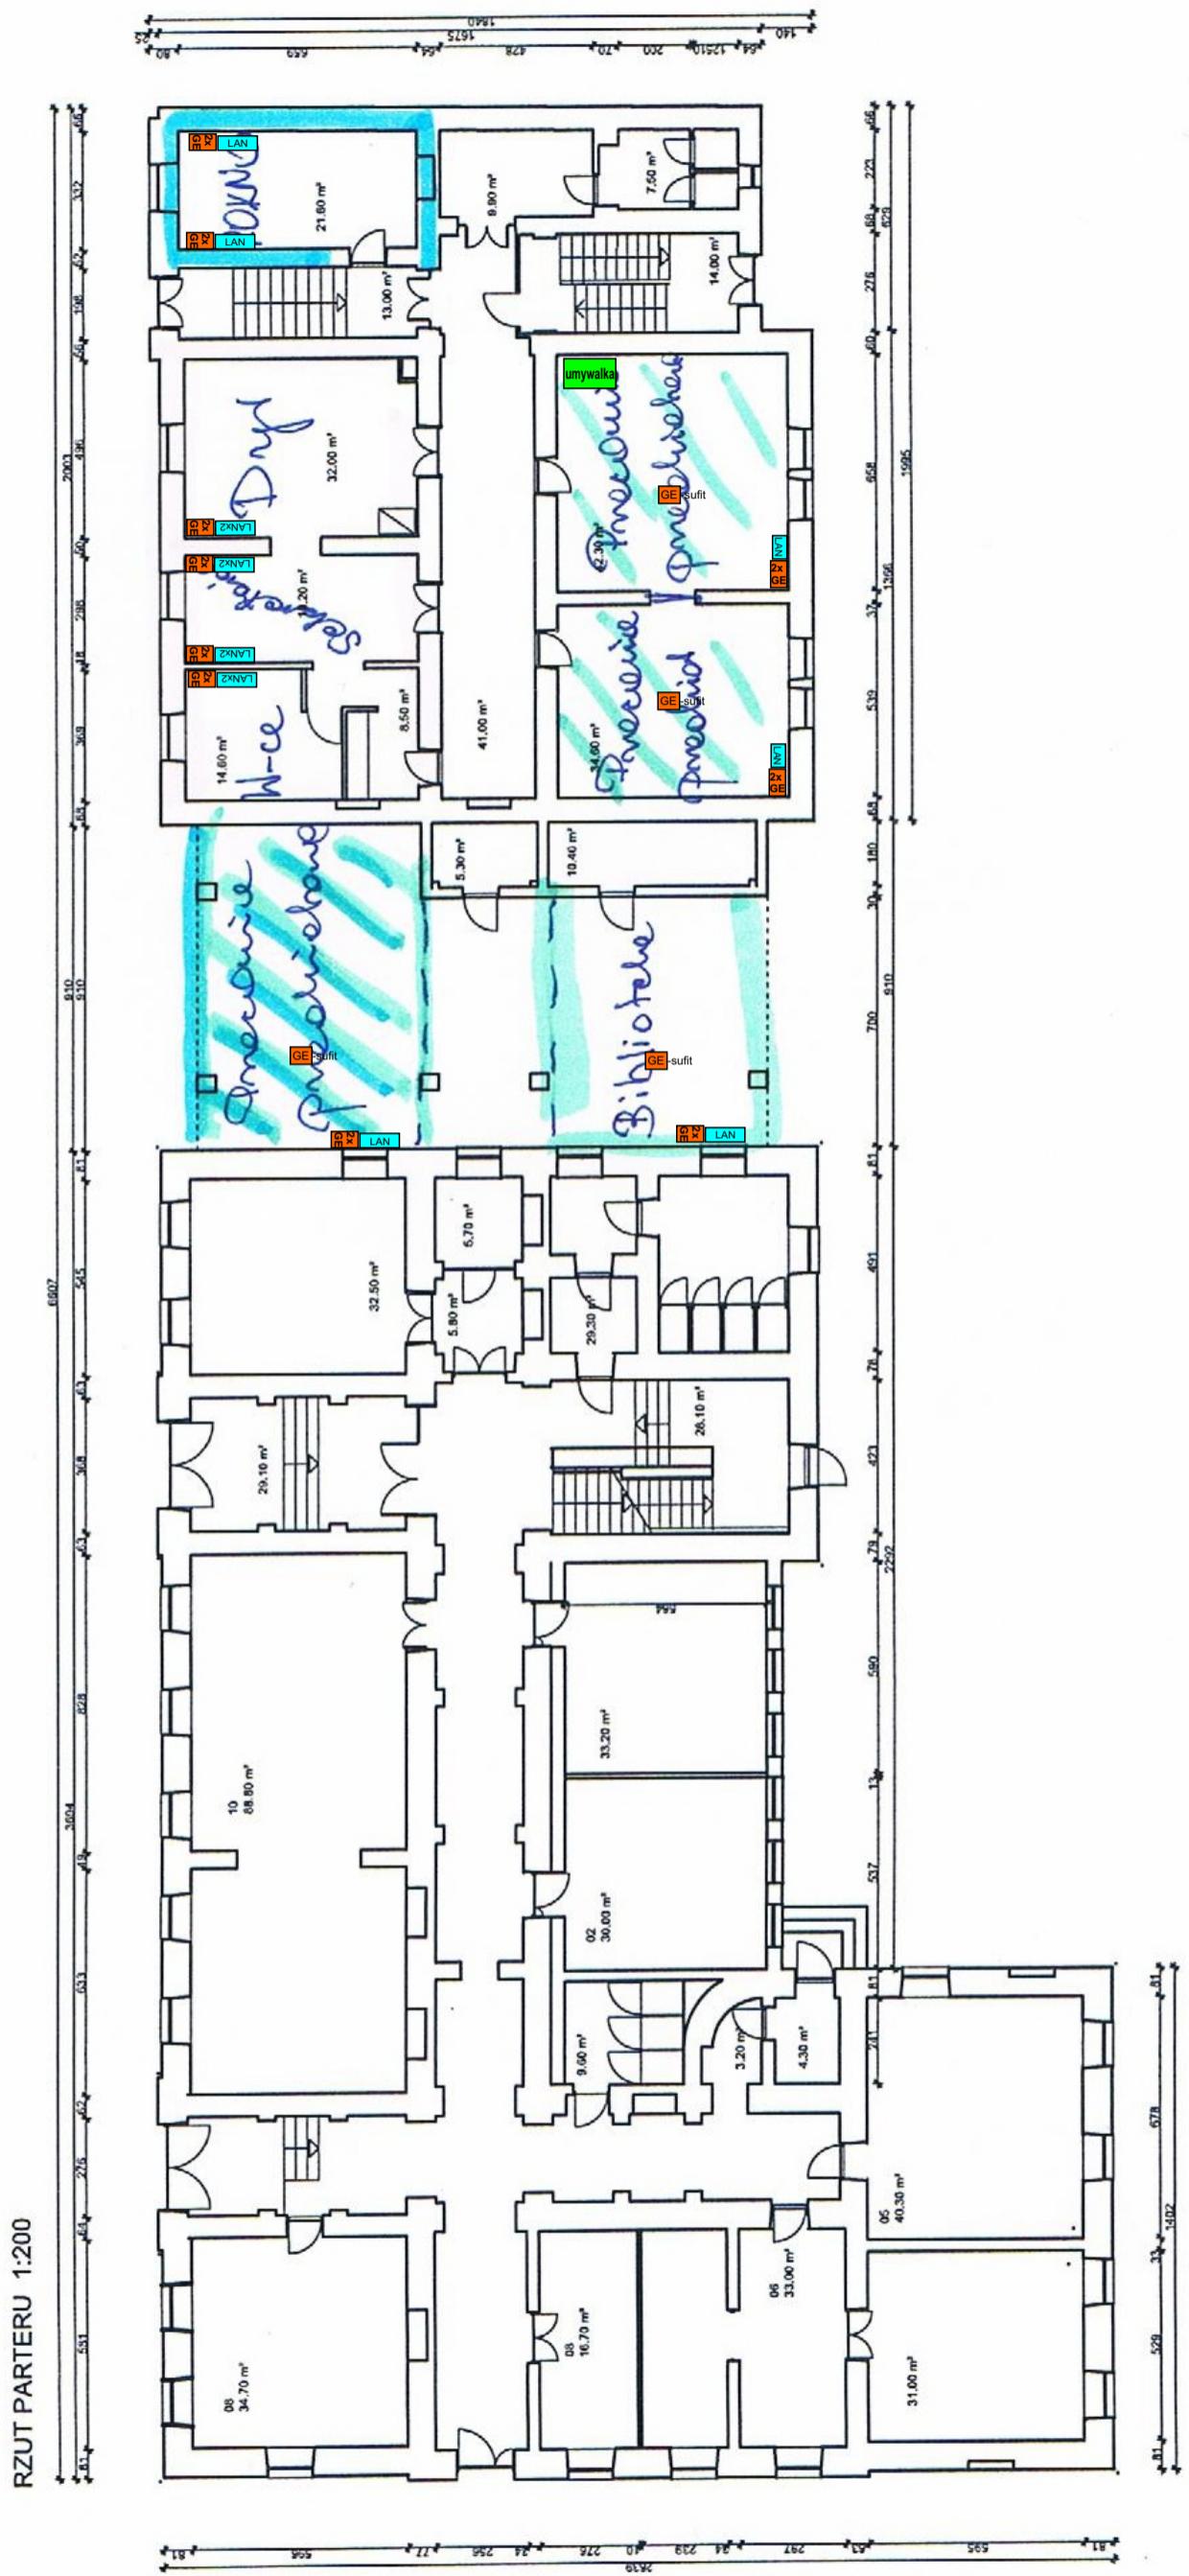

RZUT I PIĘTRA 1:200

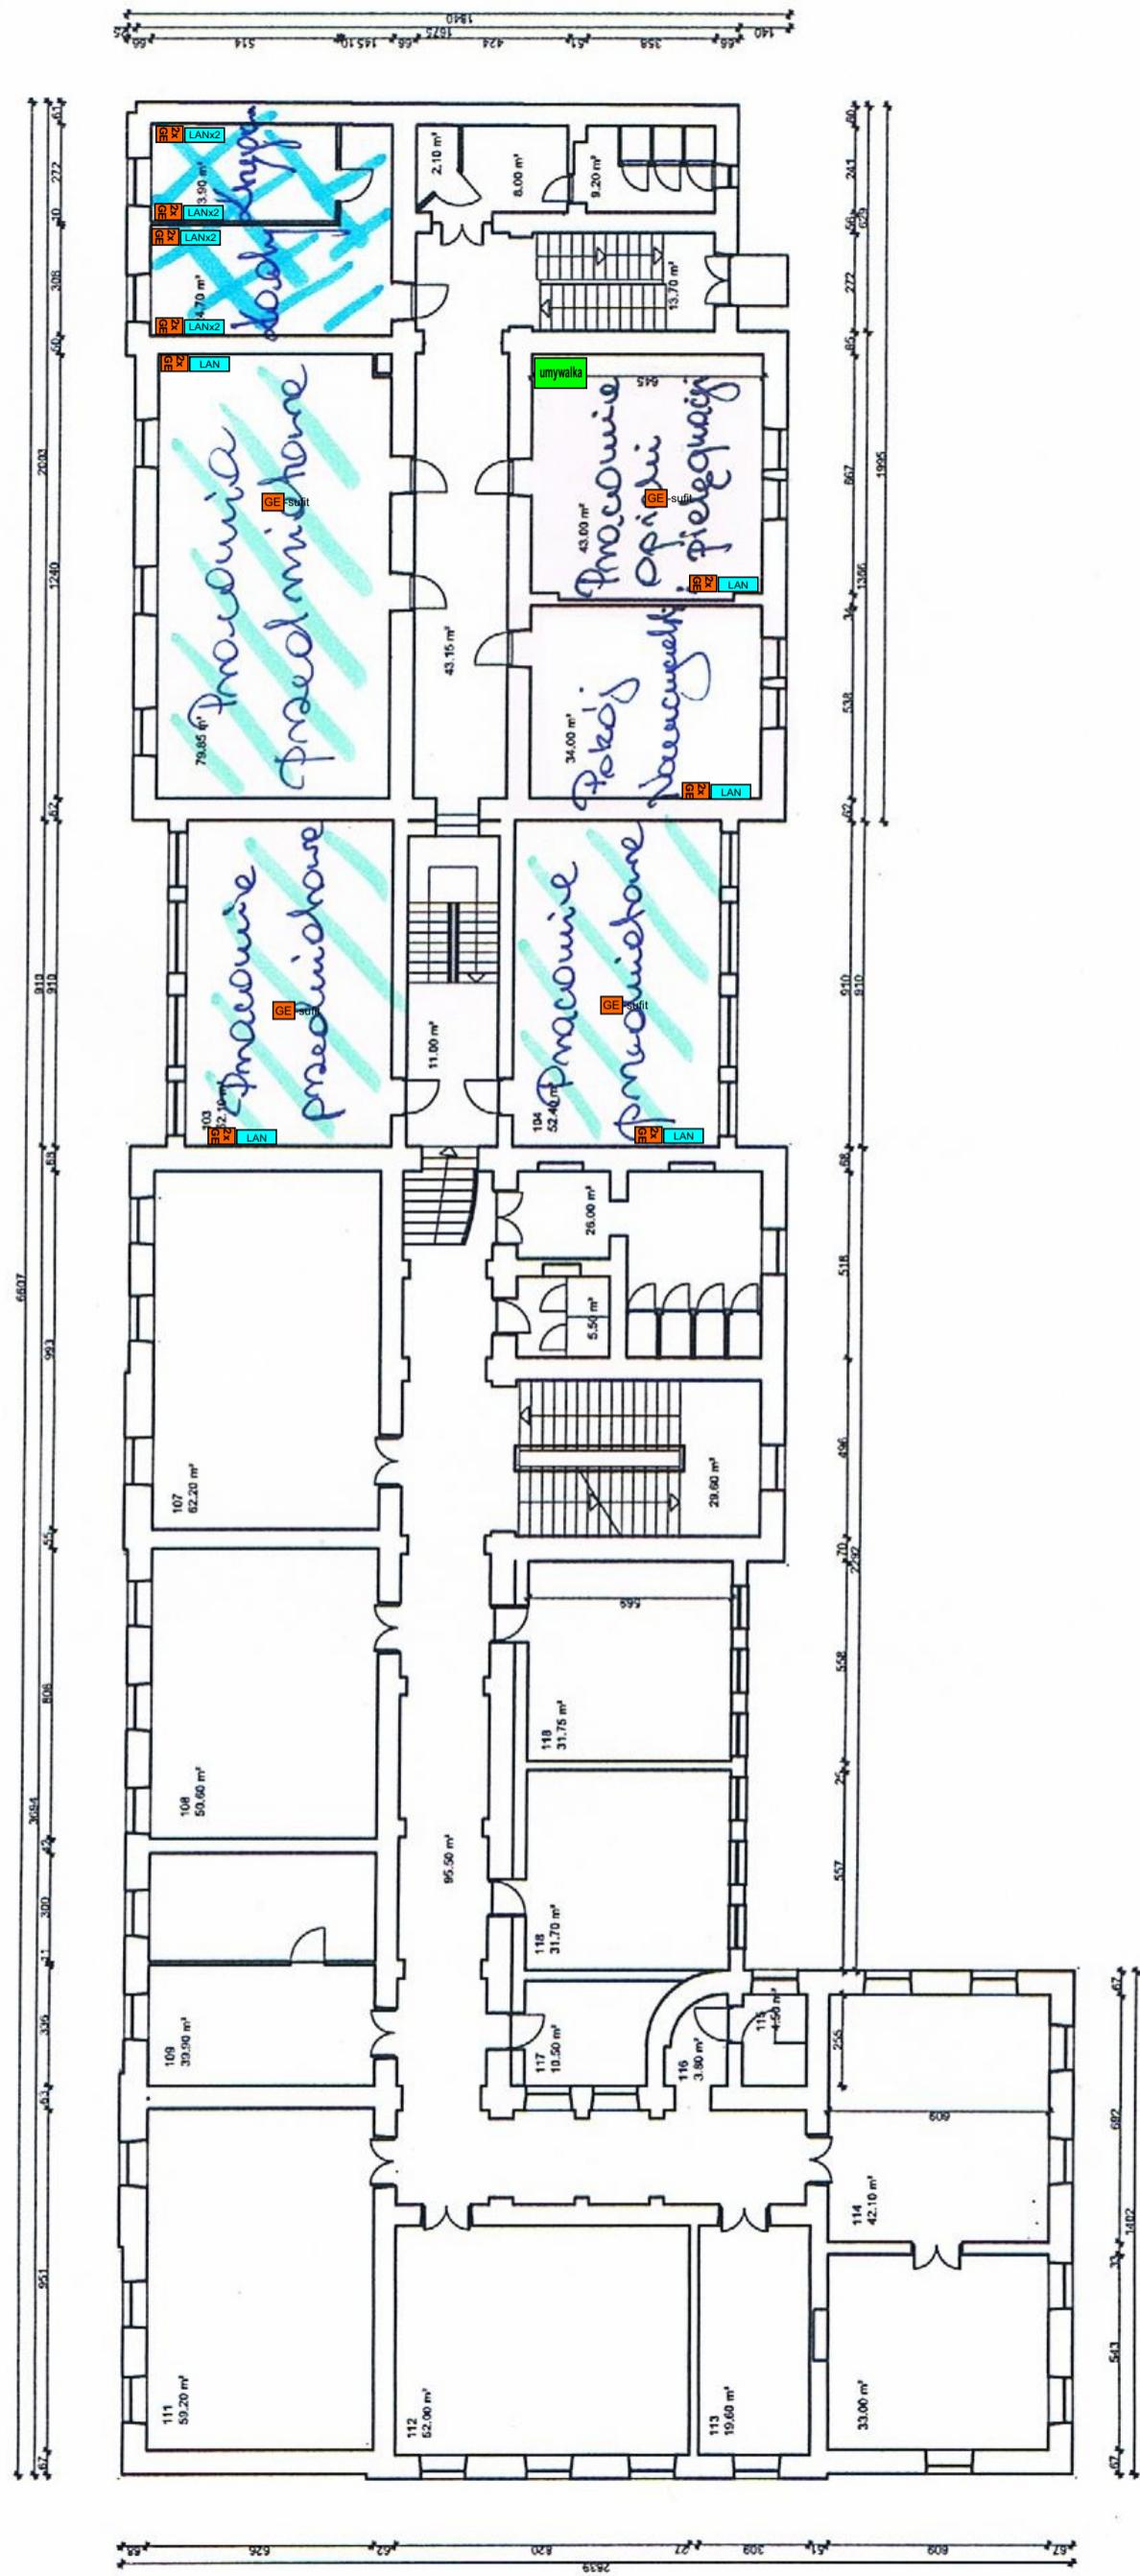

RZUT II PIĘTRA 1:200

