



**GENERALNY DYREKTOR
DRÓG KRAJOWYCH I AUTOSTRAD**

Wrocław, dnia 12-04-2023

O.WR.Z-3.4241.19.2.2023.ak

DECYZJA

Na podstawie art. 39 ust. 3, ust. 3a, ust. 4, ust. 5 ustawy z dnia 21 marca 1985 roku o drogach publicznych (tj. Dz. U. z 2023 r., poz. 645 z późn. zm.), w związku z art. 104, 107 ustawy z dnia 14 czerwca 1960r. Kodeks postępowania administracyjnego (tj. Dz. U. z 2022 r., poz. 2000 z późn. zm.) działając na podstawie pełnomocnictwa udzielonego przez Generalnego Dyrektora Dróg Krajowych i Autostrad po rozpatrzeniu wniosku z dnia 7 lutego 2023 r. (data wpływu 9 lutego 2023 r.) Pana Pawła Lewandowskiego, Instalcad Biuro Projektów Paweł Lewandowski, ul. Rumiankowa 42, 59-220 Legnica, działającego w imieniu i na rzecz Gminy Kunice, ul. Gwarna, 59-216 Kunice, w sprawie budowy sieci kanalizacji sanitarnej tłocznej w pasie drogowym drogi krajowej nr 94 w miejscowości Kunice i Spalona (dz. nr 494/1, 493/12, 493/6, 493/8, 493/10, 492/1, obręb 0005 Kunice, gm. Kunice oraz dz. 73/16, 81/1, 82/1, 446, obręb 0009 Spalona, gm. Kunice)

zezwalam

na lokalizację sieci kanalizacji sanitarnej tłocznej w pasie drogowym drogi krajowej nr 94 w miejscowości Kunice i Spalona (dz. nr 494/1, 493/12, 493/6, 493/8, 493/10, 492/1, obręb 0005 Kunice, gm. Kunice oraz dz. 73/16, 81/1, 82/1, 446, obręb 0009 Spalona, gm. Kunice), na następujących warunkach:

1. Urządzenie obce tj. sieć kanalizacji sanitarnej tłocznej należy umieścić zgodnie z przedłożonym do wniosku projektem zagospodarowania terenu stanowiącym załącznik do niniejszej decyzji (załącznik graficzny – Nr rys. 1 z 24.01.2023 r.).
2. Przejście poprzeczne pod drogą krajową nr 94 wykonać metodą bez naruszania konstrukcji jezdni i rowu na całej szerokości pasa drogowego drogi krajowej nr 94 metodą przewiertu sterowanego, wiercenia poziomego lub przeciskania rury ochronnej.
 - 2.1. Komory przeciskowe (przewiertowe) lokalizować poza jezdnią drogi krajowej nr 94.
 - 2.2. Urządzenie pod drogą krajową nr 94 umieścić należy w rurze ochronnej, stalowej lub grubościennej HDP o długości równej, co najmniej łącznej szerokości jezdni, chodników i poboczy na rzędnych wykluczających kolizję z istniejącymi sieciami odpowiednio:

- a. pod jezdnią na głębokości min. 1,50 m licząc od poziomu istniejącej nawierzchni do górnej krawędzi rury;
 - b. w poboczu gruntowym na głębokości min. 1,00 m licząc od poziomu istniejącej nawierzchni do górnej krawędzi rury;
 - c. pod rowem oraz pod przepustem na głębokości min. 0,50 m licząc od rzędnej dna rowu do górnej krawędzi rury.
3. Końce rury osłonowej po obu stronach drogi należy wypuścić min. 1,0 m poza granice pasa drogowego (dz. nr 446, obręb 0009 Spalona, gm. Kunice).
 4. Dopuszcza się możliwość prowadzenia robót poza jezdnią drogi krajowej nr 5a metodą rozkopu otwartego zgodnie z obowiązującymi normami technicznymi.
 5. Termin i szczegóły umieszczenia urządzenia w pasie drogowym drogi krajowej nr 94 należy ustalić z GDDKiA Rejon Legnica, ul. Prusa 11, 59-220 Legnica.
 6. W trakcie realizacji robót należy zapewnić obsługę komunikacyjną działek przyległych.
 7. Teren robót oznakować przed dostępem osób postronnych oraz zabezpieczyć zgodnie z zatwierdzonym projektem organizacji ruchu. Odpowiedzialność za bezpieczeństwo w obrębie prowadzonych robót ponosi inwestor zadania.
 8. Prace wykonać bez wstrzymywania ruchu na drodze krajowej nr 94.
 9. W trakcie prowadzenia prac zabrania się parkowania maszyn i pojazdów na jezdni drogi krajowej.
 10. W trakcie robót zabrania się nawożenia ziemi na jezdnię. W przypadku powstania takiej sytuacji należy natychmiast oczyścić ją z gruntu.
 11. Zarządca drogi zastrzega sobie prawo w przypadku budowy, przebudowy lub remontu drogi krajowej nr 94 do budowy lub umieszczenia nad uzgodnionymi urządzeniami obcymi urządzeń drogi.
 12. Jeżeli budowa, przebudowa lub remont drogi krajowej nr 94 wymagać będzie przełożenia urządzenia, o którym mowa w pkt. 1, koszt tego przełożenia ponosi jego właściciel.
 13. Naruszona konstrukcja pasa drogowego w miejscu robót zostanie odtworzona przez Wykonawcę na koszt Inwestora - zgodnie z warunkami technicznymi podanymi przez GDDKiA Rejon Legnica.
 14. Zасыpywanie wykopów nie może być prowadzone w okresie mrozów, a roboty ziemne wykonywać według normy PN-S-02205, natomiast wszelkie roboty nawierzchniowe zgodnie z odpowiednimi normami technicznymi.
 15. Wykopy należy zasypywać warstwami o grubości do 20 cm odpowiednio zagęszczając. Przy zagęszczaniu gruntu należy zachować współczynnik zagęszczenia gruntu identyczny jak - na gruncie sąsiadującym przy czym w pasie drogowym nie powinien być on mniejszy jak 1,0. W przypadku nie osiągnięcia wymaganego współczynnika zagęszczenia gruntu, grunt należy wymienić lub go uszlachetnić.

16. Zarządca drogi zastrzega, że w przypadku wybudowania ww. urządzenia obcego niezgodnie z zatwierdzonym projektem budowlanym i wystąpieniem kolizji z przebudową drogi krajowej usunięcie kolizji nastąpi na koszt właścicieli sieci, niezwłocznie po jej wskazaniu.
17. Zarządca drogi nie ponosi odpowiedzialności za ewentualne kolizje z urządzeniami obcymi znajdującymi się w pasie drogowym. Lokalizację tych urządzeń ustalić z ich użytkownikami lub administratorami. W przypadku, gdy lokalizacja przyłącza kanalizacji sanitarnej w pasie drogowym drogi krajowej nr 94 (dz. nr 494/1, 493/12, 493/6, 493/8, 493/10, 492/1, obręb 0005 Kunice, gm. Kunice oraz dz. 73/16, 81/1, 82/1, 446, obręb 0009 Spalona, gm. Kunice) koliduje z istniejącymi urządzeniami obcymi inwestor na swój koszt dokona przełożenia lub zabezpieczenia ww. urządzeń.
18. Inwestor zadania udziela 24 miesięcznej gwarancji na naruszone elementy pasa drogowego oraz zobowiązany jest w terminie wskazanym przez Rejon Legnica do usunięcia stwierdzonych wad i usterek.
19. Zarządca drogi zgodnie z art. 39 ust. 3a cytowanej wyżej ustawy o drogach publicznych poucza o obowiązku uzyskania przed rozpoczęciem prac budowlanych pozwolenia na budowę lub zgłoszenia budowy albo wykonywania robót budowlanych oraz uzgodnienia z zarządcą drogi projektu zagospodarowania działki lub terenu oraz projektu architektoniczno-budowlanego urządzenia obcego przed uzyskaniem pozwolenia na budowę. W tym celu należy przedłożyć 3 egz. w/w projektów.
20. Niniejsza decyzja nie jest zezwoleniem na zajęcie pasa drogowego celem wykonania robót. O wydanie takiego zezwolenia należy zgodnie z art. 40, ust. 1, ust. 2 pkt 1 i 2 i ust. 3 w/w ustawy o drogach publicznych wystąpić 30 dni wcześniej przed planowanym zajęciem pasa drogowego z wnioskiem do GDDKiA Rejon Legnica, załączając dokumenty wymagane Rozporządzeniem Rady Ministrów z dnia 1 czerwca 2004 r. (tj. Dz. U nr 140 z 2004r., poz. 1481 ze zm.) łącznie z projektem oznakowania i zabezpieczenia robót zatwierdzonym przez osobę działającą z upoważnienia Generalnego Dyrektora Dróg Krajowych i Autostrad łącznie.
21. Za zajęcie pasa drogowego i za okres umieszczenia w pasie drogowym urządzeń obcych pobrana będzie opłata przewidziana w Rozporządzeniu Ministra Infrastruktury z dnia 18 lipca 2011 r. w sprawie wysokości stawek opłat za zajęcie pasa drogowego dróg, których zarządcą jest Generalny Dyrektor Dróg Krajowych i Autostrad (tj. Dz. U. z 2014 r., poz. 1608 ze zm.).
22. Przed wydaniem decyzji na zajęcie pasa drogowego, organ dokona ponownych ustaleń, przy uwzględnieniu aktualnych uwarunkowań, czy odstępstwo od zasady przewidzianej przez ustawodawcę co do sposobu wykorzystywania pasa drogowego jest nadal uzasadnione.

23. Zarządca drogi nakłada na Inwestora zadania obowiązek przedłożenia do GDDKiA Rejon Legnica, operatu geodezyjnego pomiaru powykonawczego usytuowania ww. urządzenia, w ustalonym terminie przez GDDKiA Rejon Legnica.
24. Niniejsza decyzja jest równoznaczna z prawem do dysponowania nieruchomością będącą w zarządzie GDDKiA na cele budowlane związane z powyższymi robotami w rozumieniu ustawy Prawo budowlane.
25. Utrzymanie w/w urządzeń należy do ich właścicieli.

UZASADNIENIE

Strona, tj. Pan Paweł Lewandowski, Instalcad Biuro Projektów Paweł Lewandowski, ul. Rumiankowa 42, 59-220 Legnica, działający w imieniu i na rzecz Gminy Kunice, ul. Gwarna, 59-216 Kunice, wystąpiła z wnioskiem z dnia 7 lutego 2023 r. (data wpływu 9 lutego 2023 r.) w sprawie budowy sieci kanalizacji sanitarnej tłocznej w pasie drogowym drogi krajowej nr 94 w miejscowości Kunice i Spalona (dz. nr 494/1, 493/12, 493/6, 493/8, 493/10, 492/1, obręb 0005 Kunice, gm. Kunice oraz dz. 73/16, 81/1, 82/1, 446, obręb 0009 Spalona, gm. Kunice).

Organ po wnikliwym przeanalizowaniu sprawy postanowił zezwolić na lokalizację sieci kanalizacji sanitarnej tłocznej w pasie drogowym drogi krajowej nr 94 w miejscowości Kunice i Spalona (dz. nr 494/1, 493/12, 493/6, 493/8, 493/10, 492/1, obręb 0005 Kunice, gm. Kunice oraz dz. 73/16, 81/1, 82/1, 446, obręb 0009 Spalona, gm. Kunice), na podstawie przedłożonych dokumentów.

Strona pismem z dnia 10 marca 2023 r. znak O.WR.Z-3.4241.19.1.2023.ak została powiadomiona o zakończeniu postępowania wyjaśniającego oraz możliwości złożenia końcowego oświadczenia w terminie 7 dni od dnia doręczenia niniejszego zawiadomienia. Strona nie skorzystała z przysługującego jej prawa do zapoznania się z aktami sprawy.

Zgodnie z art. 39 ust. 1 pkt. 1 cytowanej wyżej ustawy o drogach publicznych zabronione jest lokalizowanie lub umieszczanie urządzeń obcych, przedmiotów i materiałów niezwiązanych z potrzebami zarządzania drogami lub potrzebami ruchu drogowego.

Wyjątek stanowi zapis ust. 3 cyt. przepisu, zgodnie z którym w szczególnie uzasadnionych przypadkach lokalizowanie w pasie drogowym urządzeń obcych, może nastąpić wyłącznie za zezwoleniem właściwego zarządcy drogi, wydawanym w drodze decyzji administracyjnej.

Z przywołanych przepisów wynika jednoznacznie, iż ustawodawca w celu ochrony pasa drogowego wprowadził zakaz lokalizowania w nim urządzeń obcych.

Warunkiem odstępstwa od tego zakazu jest wystąpienie w konkretnej sprawie szczególnie uzasadnionego przypadku. Udzielenie zatem zezwolenia powinno mieć charakter wyjątkowy. O tym, co może znajdować się w pasie decyduje zarządca drogi,

który przy wydawaniu zezwoleń musi jednak kierować się przede wszystkim obowiązującymi przepisami oraz wykonywaniem nałożonych na niego obowiązków, do których między innymi zalicza się bezpieczeństwo ruchu drogowego oraz wykorzystywać posiadaną wiedzę i praktykę w zarządzaniu drogami.

W ocenie organu zarządzającego drogami krajowymi w niniejszej sprawie zachodzi przesłanka określona w art. 39, ust. 3 ustawy o drogach publicznych uzasadniająca wyrażenie zgody na lokalizację w pasie drogowym urządzeń obcych tj. sieci kanalizacji sanitarnej tłocznej w pasie drogowym drogi krajowej nr 94 w miejscowości Kunice i Spalona (dz. nr 494/1, 493/12, 493/6, 493/8, 493/10, 492/1, obręb 0005 Kunice, gm. Kunice oraz dz. 73/16, 81/1, 82/1, 446, obręb 0009 Spalona, gm. Kunice).

W miejscu lokalizowania sieci kanalizacji sanitarnej tłocznej w pasie drogowym drogi krajowej nr 94 zostanie ono ułożone przy wykorzystaniu technologii budowlanej zapewniającej właściwe zabezpieczenie elementów pasa drogowego oraz w sposób nie naruszający konstrukcji jezdni pasa drogowego.

Lokalizacja nie powinna wpłynąć negatywnie na funkcjonowanie układu drogowego pod warunkiem zachowania przez stronę wnioskującą w/w warunków.

Zarządca drogi informuje, że na etapie składania wniosku o wydanie decyzji na zajęcie pasa drogowego, organ przed wydaniem przedmiotowej decyzji dokona ponownych ustaleń, przy uwzględnieniu aktualnych uwarunkowań, czy odstępstwo od zasady przewidzianej przez ustawodawcę co do sposobu wykorzystywania pasa drogowego jest nadal uzasadnione. W przypadku braku przesłanek wynikających z art. 39 ust. 3 ustawy o drogach publicznych, organ może odmówić wydania decyzji na zajęcia pasa drogowego.

POUCZENIE

Od niniejszej decyzji nie służy odwołanie, jednakże strona niezadowolona z decyzji może na podstawie art. 127 § 3 ustawy z dnia 14 czerwca 1960 r. Kodeks postępowania administracyjnego zwrócić się do Generalnego Dyrektora Dróg Krajowych i Autostrad z wnioskiem o ponowne rozpatrzenie sprawy, w terminie 14 dni od dnia doręczenia niniejszej decyzji

Jeżeli strona nie chce skorzystać z prawa do zwrócenia się do organu, który wydał decyzję, z wnioskiem o ponowne rozpatrzenie sprawy, strona może wnieść na podstawie art. 52 § 3 ustawy z dnia 30 sierpnia 2002 r.- Prawo o postępowaniu przed sądami administracyjnymi (t.j. Dz. U. z 2019 r. poz. 2325 z późn. zm.) do Wojewódzkiego Sądu Administracyjnego w Warszawie skargę na decyzję w terminie 30 dni od dnia doręczenia decyzji stronie. Wniosek o ponowne rozpatrzenie sprawy lub skargę na decyzję należy wnieść za pośrednictwem Oddziału we Wrocławiu Generalnej Dyrekcji Dróg Krajowych i Autostrad (adres: ul. Powstańców Śląskich 186, 53-139 Wrocław).

Zgodnie z rozporządzeniem Rady Ministrów z dnia 16 grudnia 2003 r. w sprawie wysokości oraz szczegółowych zasad pobierania wpisu w postępowaniu przed sądami administracyjnymi (t.j. Dz. U. z 2021 r., poz. 535) wpis od skargi na niniejszą decyzję do WSA w Warszawie wynosi 200 złotych.

Jednocześnie organ informuje, że strona postępowania ma możliwość ubiegania się o zwolnienie od kosztów ww. wpisu albo przyznanie prawa pomocy. Dodatkowo zgodnie z art. 127a k.p.a. w trakcie biegu terminu do wniesienia wniosku o ponowne rozpatrzenie sprawy strona może, w formie oświadczenia przestanego do GDDKiA Oddział we Wrocławiu zrzec się prawa do wniesienia wniosku o ponowne rozpatrzenie sprawy od wydanej decyzji.

Z dniem doręczenia organowi administracji publicznej oświadczenia o zrzeczeniu się prawa do wniesienia wniosku o ponowne rozpatrzenie sprawy przez ostatnią ze stron postępowania, decyzja staje się ostateczna i prawomocna.

Z up. Generalnego Dyrektora
Dróg Krajowych i Autostrad

Lidia Markowska

/dokument podpisany elektronicznie/

Załączniki:

1. Projekt zagospodarowania terenu - załącznik graficzny – Nr rys. 1 z 24.01.2023 r.

Otrzymują:

- ① Pan Paweł Lewandowski
Instalcał Biuro Projektów Paweł Lewandowski
ul. Rumiankowa 42
59-220 Legnica,
2. a/a;

Do wiadomości:

1. GDDKiA – Rejon Legnica;

Administratorem Państwa danych osobowych jest Generalny Dyrektor Dróg Krajowych i Autostrad, ul. Wronia 53, 00-874 Warszawa, tel. (022) 375 8888, e-mail: kancelaria@gddkia.gov.pl.

W sprawach związanych z przetwarzaniem danych osobowych, można kontaktować się z Inspektorem Ochrony Danych, za pośrednictwem adresu e-mail: iod@gddkia.gov.pl.

Dane osobowe będą przetwarzane w celu rozpatrzenia i załatwienia sprawy administracyjnej oraz w celach archiwizacji.

Administrator przetwarza Państwa dane osobowe ponieważ realizuje obowiązek prawny nałożony na niego ustawą z dnia 14 czerwca 1960 r. Kodeks postępowania administracyjnego (Dz.U. z 2021 r. poz. 735, z późn. zm.) oraz ustawą z dnia 14 lipca 1983 r. o narodowym zasobie archiwalnym i archiwach (Dz.U. z 2020 r. poz. 164) w zw. z art. 6 ust. 1 lit c RODO³⁾.

Administrator zbiera i przetwarza następujące dane osobowe: Imię i nazwisko oraz adres stron postępowania, a także inne dane osobowe stron postępowania niezbędne do wydania rozstrzygnięcia oraz dane osobowe innych osób zawarte w treści pism składanych przez strony w toku postępowania.

Administrator otrzymuje Państwa dane osobowe od stron postępowania.

Przetwarzanie Państwa danych osobowych jest konieczne do rozpatrzenia i załatwienia sprawy administracyjnej. Brak przekazania przez stronę postępowania danych osobowych wskazanych przez administratora może skutkować brakiem możliwości przeprowadzenia postępowania albo wydaniem niekorzystnej dla strony decyzji administracyjnej.

Państwa dane osobowe będą przetwarzane do czasu zakończenia postępowania, w tym ewentualnego postępowania przed sądem administracyjnym, a następnie przez okres przewidziany w przepisach o archiwizacji.

Państwa dane osobowe są powierzone lub udostępniane podmiotom świadczącym na rzecz Administratora usługi związane z obsługą i rozwojem systemów IT.

W ramach funkcjonowania systemów teleinformatycznych Administratora dane osobowe mogą zostać przekazane do państwa trzeciego. Podstawą takiego przekazania są standardowe klauzule umowne (art. 46 ust.

2 lit c RODO). Szczegółowych informacji na temat warunków przekazania Państwa danych osobowych do państw trzecich można udzielić Inspektorowi Ochrony Danych – kontakt iod@gddkia.gov.pl.

Przysługują Państwu następujące prawa:

1. prawo dostępu do danych osobowych i ich sprostowania,
2. prawo żądania ograniczenia przetwarzania - jeżeli spełnione są przesłanki określone w art. 18 RODO,
3. prawo żądania usunięcia danych osobowych - jeżeli spełnione są przesłanki określone w art. 17 RODO,
4. prawo wniesienia skargi do Prezesa Urzędu Ochrony Danych Osobowych.

Państwa dane osobowe nie będą podlegały zautomatyzowanemu podejmowaniu decyzji, w tym profilowaniu.


Potwierdzam zgodność kopii wydruku z dokumentem elektronicznym:

Identyfikator dokumentu	353410.931540.766453
Nazwa dokumentu	O.WR.Z-3.4241.19.2.2023.ak decyzja sanitarna.pdf
Tytuł dokumentu	O.WR.Z-3.4241.19.2.2023.ak decyzja sanitarna
Sygnatura dokumentu	O/WR.Z-3.4241.19.2023
Data dokumentu	12.04.2023
Skrót dokumentu	E15B56C9A364DA273B509DCD710B342CCE6340AC
Wersja dokumentu	1.3
Data podpisu	12.04.2023 13:51:08
Podpisane przez	LIDIA ZOFIA MARKOWSKA Dyrektor Oddziału
Rodzaj certyfikatu	Certyfikat kwalifikowany podpisu elektronicznego

EZD 3.112.1.1.

Data wydruku: 12.04.2023

Autor wydruku: Karbowska Aleksandra (Specjalista)

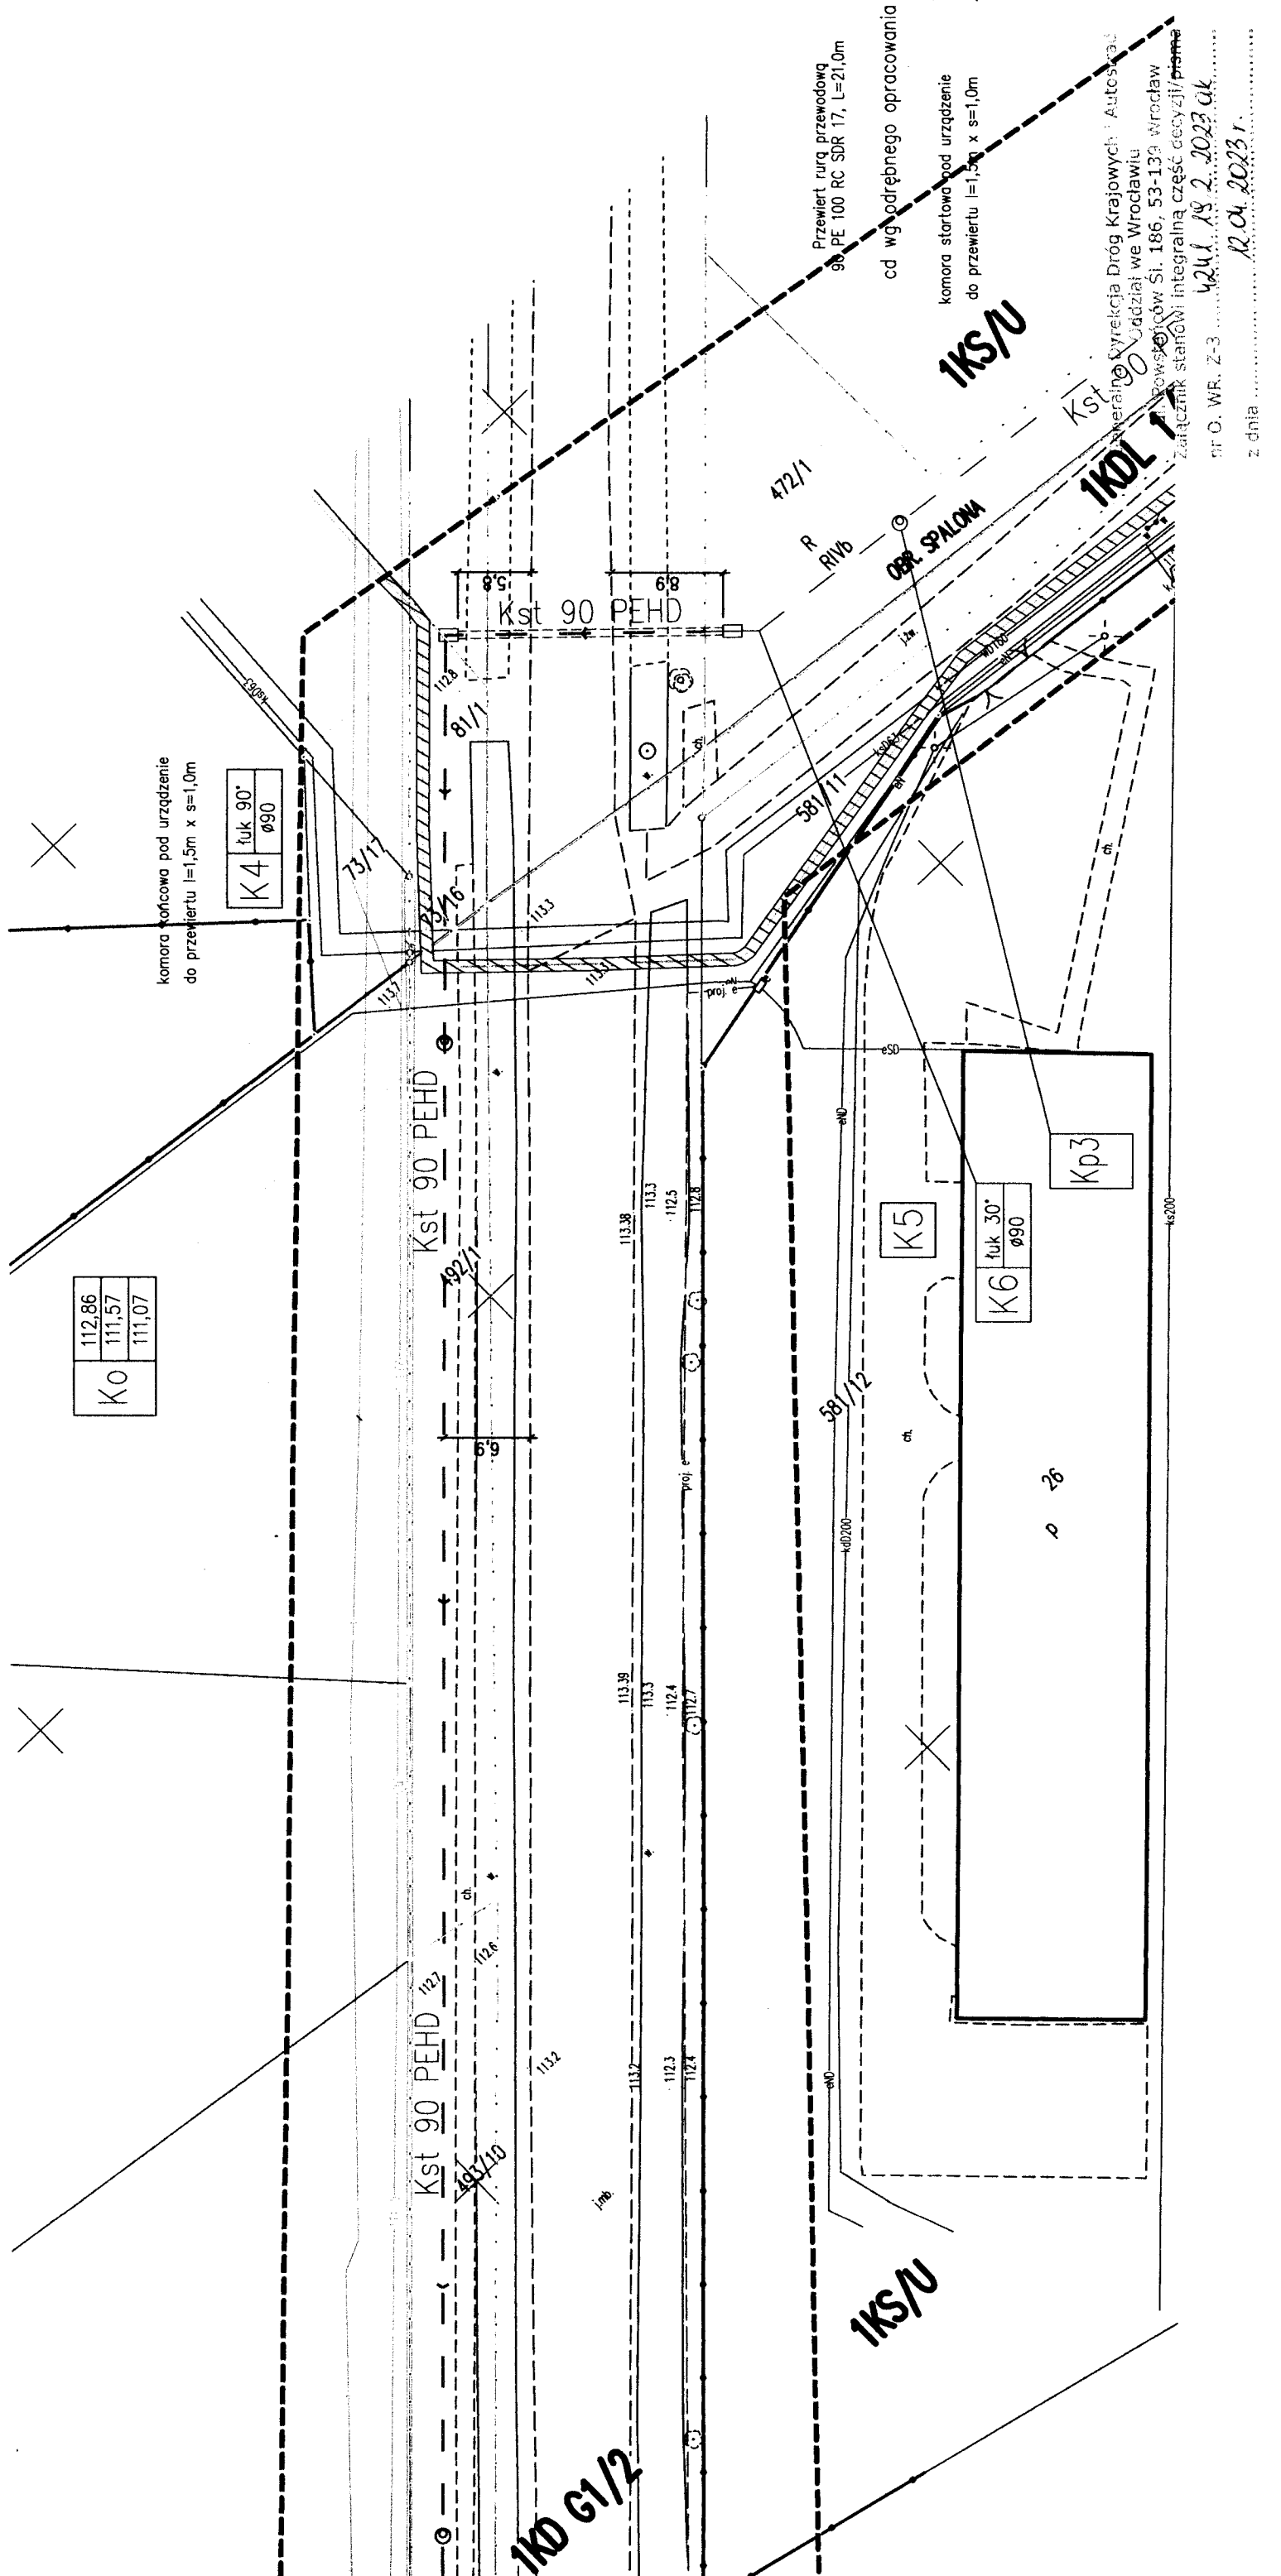

komora końcowa pod urządzenie
do przewiertu l=1,5m x s=1,0m

Ko 112,86
111,57
111,07

Kst 90 PEHD 122 492/10
Kst 90 PEHD 122 492/11
Kst 90 PEHD 68 472/1

IKS/0
IKD 61/2

OSP SPALOMA

IKS/0

Przewiert rury przewodowej
90 PE 100 RC SDR 17, L=21,0m
cd wg odrębnego opracowania

komora startowa pod urządzenie
do przewiertu l=1,5m x s=1,0m

INŻ. PAWEŁ LEWANDOWSKI
LEGNICA, UL. RUMIANKOWA 42
TEL. +48-505-434-945, instalacjo2.pl

projektowane, istn. sieci kanalizacji tłocznej;
Kst 90 PEHD sieć kanalizacji tłocznej L=472,1m
ks110 istniejąca sieć kanalizacji tłocznej
granica posesji
strefa ochrony gazociągu

K1...K5 - projektowane węzły kanalizacji tłocznej
Kp1...Kp3 - projektowane studnie płuczące
Ko - projektowane studnia odpowietrzająca
rzędne proj. studni:
Kp1 112,66/111,25/110,75
Kp2 112,70/111,45/110,95
Ko 112,86/111,57/111,07

UWAGA: Przed przystąpieniem do robót ziemnych należy powiadomić właścicieli istniejących sieci. W pobliżu skrężeń i robót ziemnych wykonywać ręcznie. W miejscu skrężeń należy zachować minimalną pionową odległość 0,2m pomiędzy zewnętrznymi powierzchniami projektowanych sieci i przyłączy wod.-kan., a przewodami energetycznymi i liniami telekomunikacyjnymi. W przeciwnym przypadku przy skrężeniach z przewodami gazowymi, kablami telekomunikacyjnymi, kablami oświetleniowymi i energetycznymi o napięciu poniżej 1 kV, przewody te zabezpieczyć rurami osłonowymi z tworzyw sztucznych. W przypadku skrężania z kablami energetycznymi o napięciu powyżej 1 kV kable energetyczne zabezpieczyć rurami osłonowymi grubościnnymi z tworzyw sztucznych. Rury osłonowe powinny być długości min. 1,0m poza obrębie przewodu wodociągowego i kanalizacji sanitarnej po obu stronach kolizji.

INŻ. PAWEŁ LEWANDOWSKI LEGNICA, UL. RUMIANKOWA 42 TEL. +48-505-434-945, instalacjo2.pl	
STADIUM	PROJEKT BUDOWLANY
OBJEKT	BUDOWA SIĘCI KANALIZACJI SANITARNEJ TŁOCZNEJ celem uzbrojenia działek budowlanych
TREŚĆ	projekt zagospodarowania terenu
ADRES	Powiat legnicki, Gmina Kunice, Miejscowość Kunice i Spalona
JEDN. EMD.	020904_2 Kunice
OBRĘB	0005 Kunice
DZIAŁKI	494/1, 493/12, 493/6, 493/8, 493/10, 492/1
PROJEKTANT	inż. Paweł Lewandowski
upr. do proj. i kier. robotami bez ograniczeń nr D05/0194/PWS/19	w spec. instalacyjnej w zakresie sieci i instal. i urządzeń sanitarnych
SPRAWDZAJĄCY	inż. Stefan Augustyn upr. do proj. i kier. robotami bez ograniczeń nr 157/70 i Kn-178/72 w spec. instalacyjnej w zakresie sieci i instal. i urządzeń sanitarnych
BRANZA inst. san.	
SKALA	1:500
NR RYS.	1
DATA	24.01.2023r.
OBRĘB 0009 Spalona	
DZIAŁKI 73/16, 81/1, 82/1, 446	
PODPISY:	

INŻ. PAWEŁ LEWANDOWSKI
LEGNICA, UL. RUMIANKOWA 42
TEL. +48-505-434-945, instalacjo2.pl

Projekt z dnia 12.04.2023r.

Przewiert rury przewodowej 90 PE 100 RC SDR 17, L=21,0m cd wg odrębnego opracowania

komora startowa pod urządzenie do przewiertu l=1,5m x s=1,0m

INŻ. PAWEŁ LEWANDOWSKI
LEGNICA, UL. RUMIANKOWA 42
TEL. +48-505-434-945, instalacjo2.pl

STADIUM PROJEKT BUDOWLANY
OBJEKT BUDOWA SIĘCI KANALIZACJI SANITARNEJ TŁOCZNEJ
celem uzbrojenia działek budowlanych
TREŚĆ projekt zagospodarowania terenu
ADRES Powiat legnicki, Gmina Kunice, Miejscowość Kunice i Spalona
JEDN. EMD. 020904_2 Kunice
OBRĘB 0005 Kunice
DZIAŁKI 494/1, 493/12, 493/6, 493/8, 493/10, 492/1
PROJEKTANT inż. Paweł Lewandowski
upr. do proj. i kier. robotami bez ograniczeń nr D05/0194/PWS/19
w spec. instalacyjnej w zakresie sieci i instal. i urządzeń sanitarnych
SPRAWDZAJĄCY inż. Stefan Augustyn
upr. do proj. i kier. robotami bez ograniczeń nr 157/70 i Kn-178/72
w spec. instalacyjnej w zakresie sieci i instal. i urządzeń sanitarnych

BRANZA inst. san.
SKALA 1:500
NR RYS. 1
DATA 24.01.2023r.
OBRĘB 0009 Spalona
DZIAŁKI 73/16, 81/1, 82/1, 446
PODPISY: