


Przekrój "1-1"

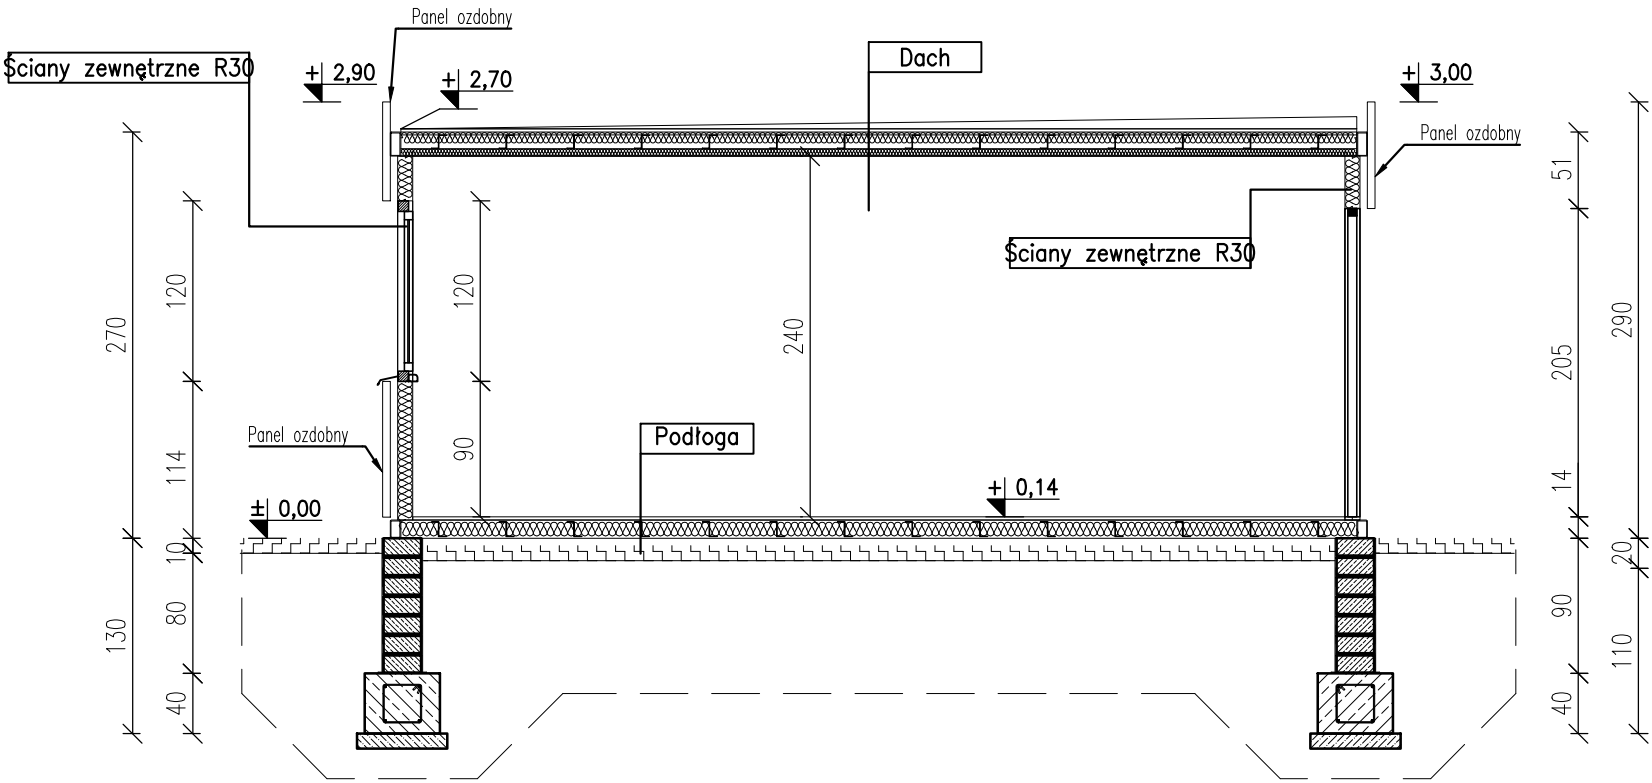

Dach
Poszycie zewn.: blacha trapezowa T35 q=0.7, ocynk, powlekana
Wełna mineralna g=80mm
Płyta warstwowa z rdzeniem ze styropianu o gr.=50mm i okładzinami z blachy stalowej; ocynkowanej, pokrytej powłoką poliestrową, okładziny płyty – gładkie

Ściany wewnętrzne
Płyta warstwowa z rdzeniem ze poliuretanowym o gr.=120mm i okładziną z blachy stalowej ocynkowanej pokrytej powłoką poliestrową, wewnętrzna okładzina płyt – profilowana zewnętrzna – gładka
Obróbki wewnętrzne z powlekanej blachy ocynkowanej

Ściany zewnętrzne
Płyta warstwowa z rdzeniem ze poliuretanowym o gr.=120mm i okładziną z blachy stalowej ocynkowanej pokrytej powłoką poliestrową, zewnętrzna okładzina płyt – profilowana zewnętrzna – gładka
Obróbki wewnętrzne z powlekanej blachy ocynkowanej

Podłoga
Wykładzina PCV
Płyta podłogowa OSB – gr.=22mm
Wełna mineralna / styropian gr.=120mm
Poprzeczki z profili stalowych zimnogiętych
Poszycie dolne: blacha ocynkowana gr.=0,5mm

Przekrój "1 - 1"

SKALA 1:50

Zakład Komunalny w Śmiglu Sp. z o. o. ul. Łukomskiego 19 64-030 Śmigiel			
Nazwa:	Imię i Nazwisko:	Skala: 1:50	Data: 12.2020
Projektant architektury:	mgr inż. arch Joanna Włodarz Jakubowska	Inwestycja: Budynek Szatni sportowej wraz z częścią magazynową i rekreacyjną oraz infrastrukturą techniczną	
Nr ewid. upr.:	WP-01A/OKK/UPB/59/2008 w specjalności architektonicznej	Lokalizacja: Gmina Śmigiel obręb Wonieśń, nr. ewid. dz. 179, 181	
Projektant konstrukcji:	mgr inż. Łukasz Górczak	Inwestor: Gmina Śmigiel pl. Wojska Polskiego 6 64-030 Śmigiel	
Nr ewid. upr.:	WKP/0263/P00K/13 w specjalności architektonicznej i konstrukcyjno-budowlanej bez ogra	Rysunek: Przekrój "1 - 1"	
Opracował:			Rys. nr: 03 Strona: