


ELEWACJA FRONTOWA

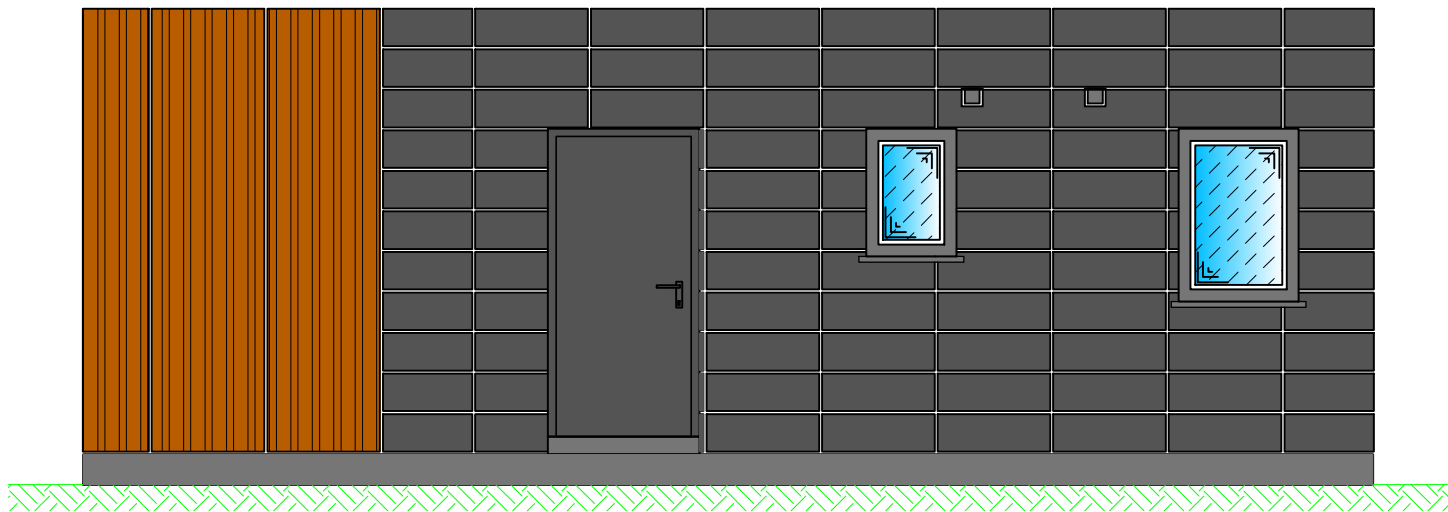


ELEWACJA TYLNA



ELEWACJA BOCZNA



ELEWACJA BOCZNA

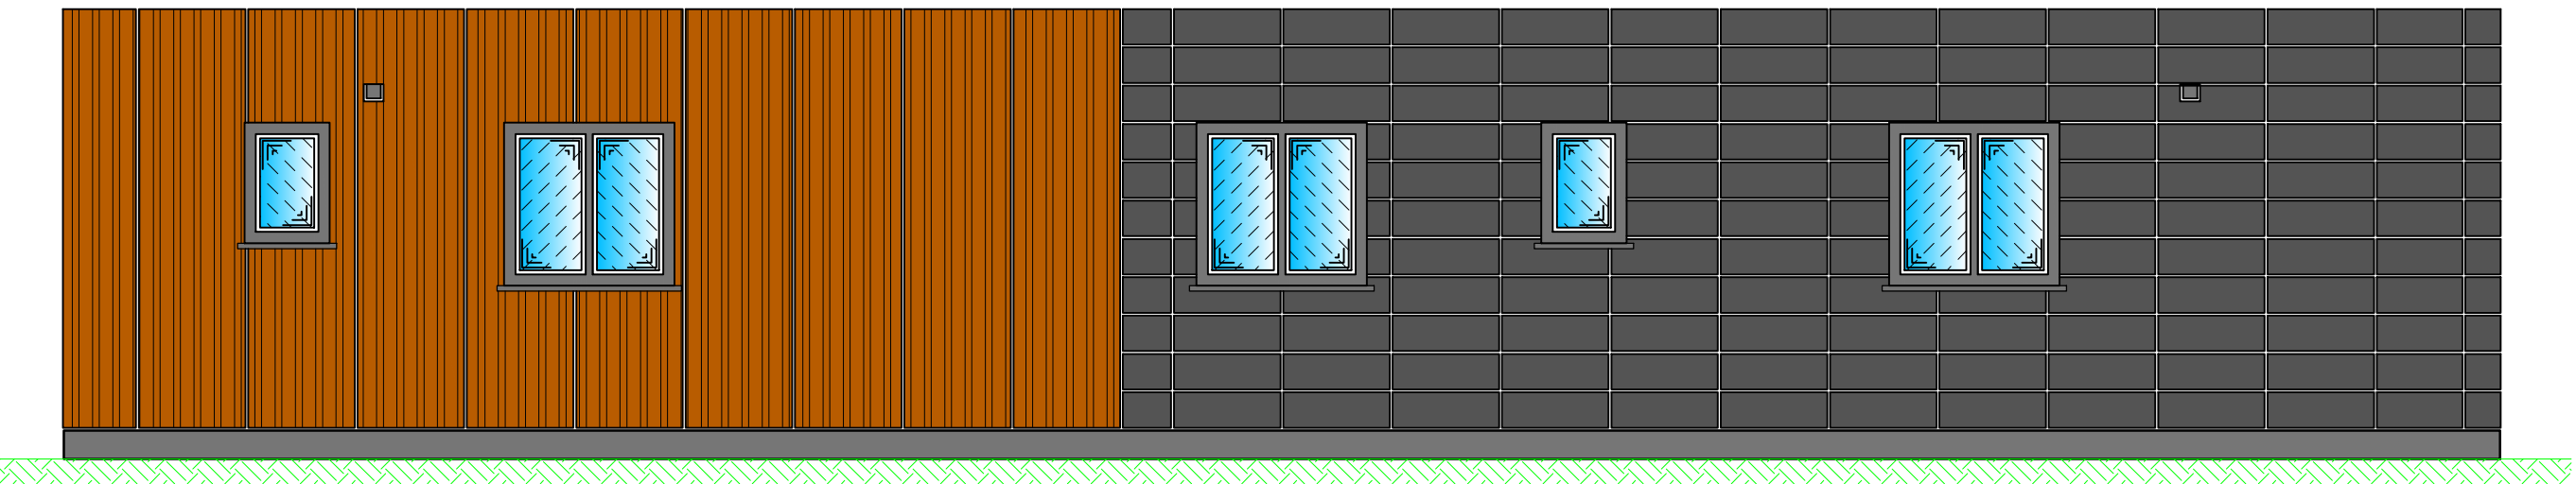

Elewacje budynku

Zakład Komunalny w Śmiglu Sp. z o. o. ul. Łukomskiego 19 64-030 Śmigiel			
	Imię i Nazwisko:	Skala: 1:50	Data: 12.2020
Projektant architektury:	mgr inż. arch Joanna Włodarz Jakubowska	Inwestycja: Budynek Szatni sportowej wraz z częścią magazynową i rekreacyjną oraz infrastrukturą techniczną	
Nr ewid. upr.:	WP-01A/OKK/UPB/53/2008 w specjalności architektonicznej	Lokalizacja: Gmina Śmigiel obręb Wonieść, nr. ewid. dz. 179, 181	
Projektant konstrukcji:	mgr inż. Łukasz Górczak	Inwestor: Gmina Śmigiel pl. Wojska Polskiego 6 64-030 Śmigiel	
Nr ewid. upr.:	WKP/0263/P00K/13 w specjalności architektonicznej i konstrukcyjno-budowlanej bez ogro	Rysunek: Elewacje budynku	
Opracował:		Rys. nr: 08	Strona: