


B I L A N S P O W I E R Z C H N I

RZUT PRZYZIEMIA		POZAZI	POW.	POW.
NR. POM.	NAZWA POMIESZCZENIA	POSAZDZI	PODŁOGI	H>190cm
01	wiatrołop	wkłodźnia	4,32	4,32
02	biuro	wkłodźnia	8,57	8,57
03	pom.gospodarcze	wkłodźnia	4,23	4,23
04	łazienka dla personelu	wkłodźnia	4,23	4,23
05	kuchnia	wkłodźnia	4,28	4,28
06	salika edukacyjna	wkłodźnia	42,57	42,57
07	wc domskie	wkłodźnia	5,49	5,49
08	wc domskie	wkłodźnia	3,37	3,37
09	wiatrołop	wkłodźnia	3,87	3,87
OGÓMNIEM SUMA POWIERZCHNI			80,93	80,93
POWIERZCHNIA ZABUDOWY			92,25	
KUBATURA			259,64	

UWAGI:  
 - izolacja termiczna  
 hp - wysokość parapetu względem wykończonej warstwy posadzki  
 N - nawiewnik denny o łącznym przekroju min 0,022m<sup>2</sup>  
 w.m. - wentylacja mechaniczna (wg opracowania Branżowego)

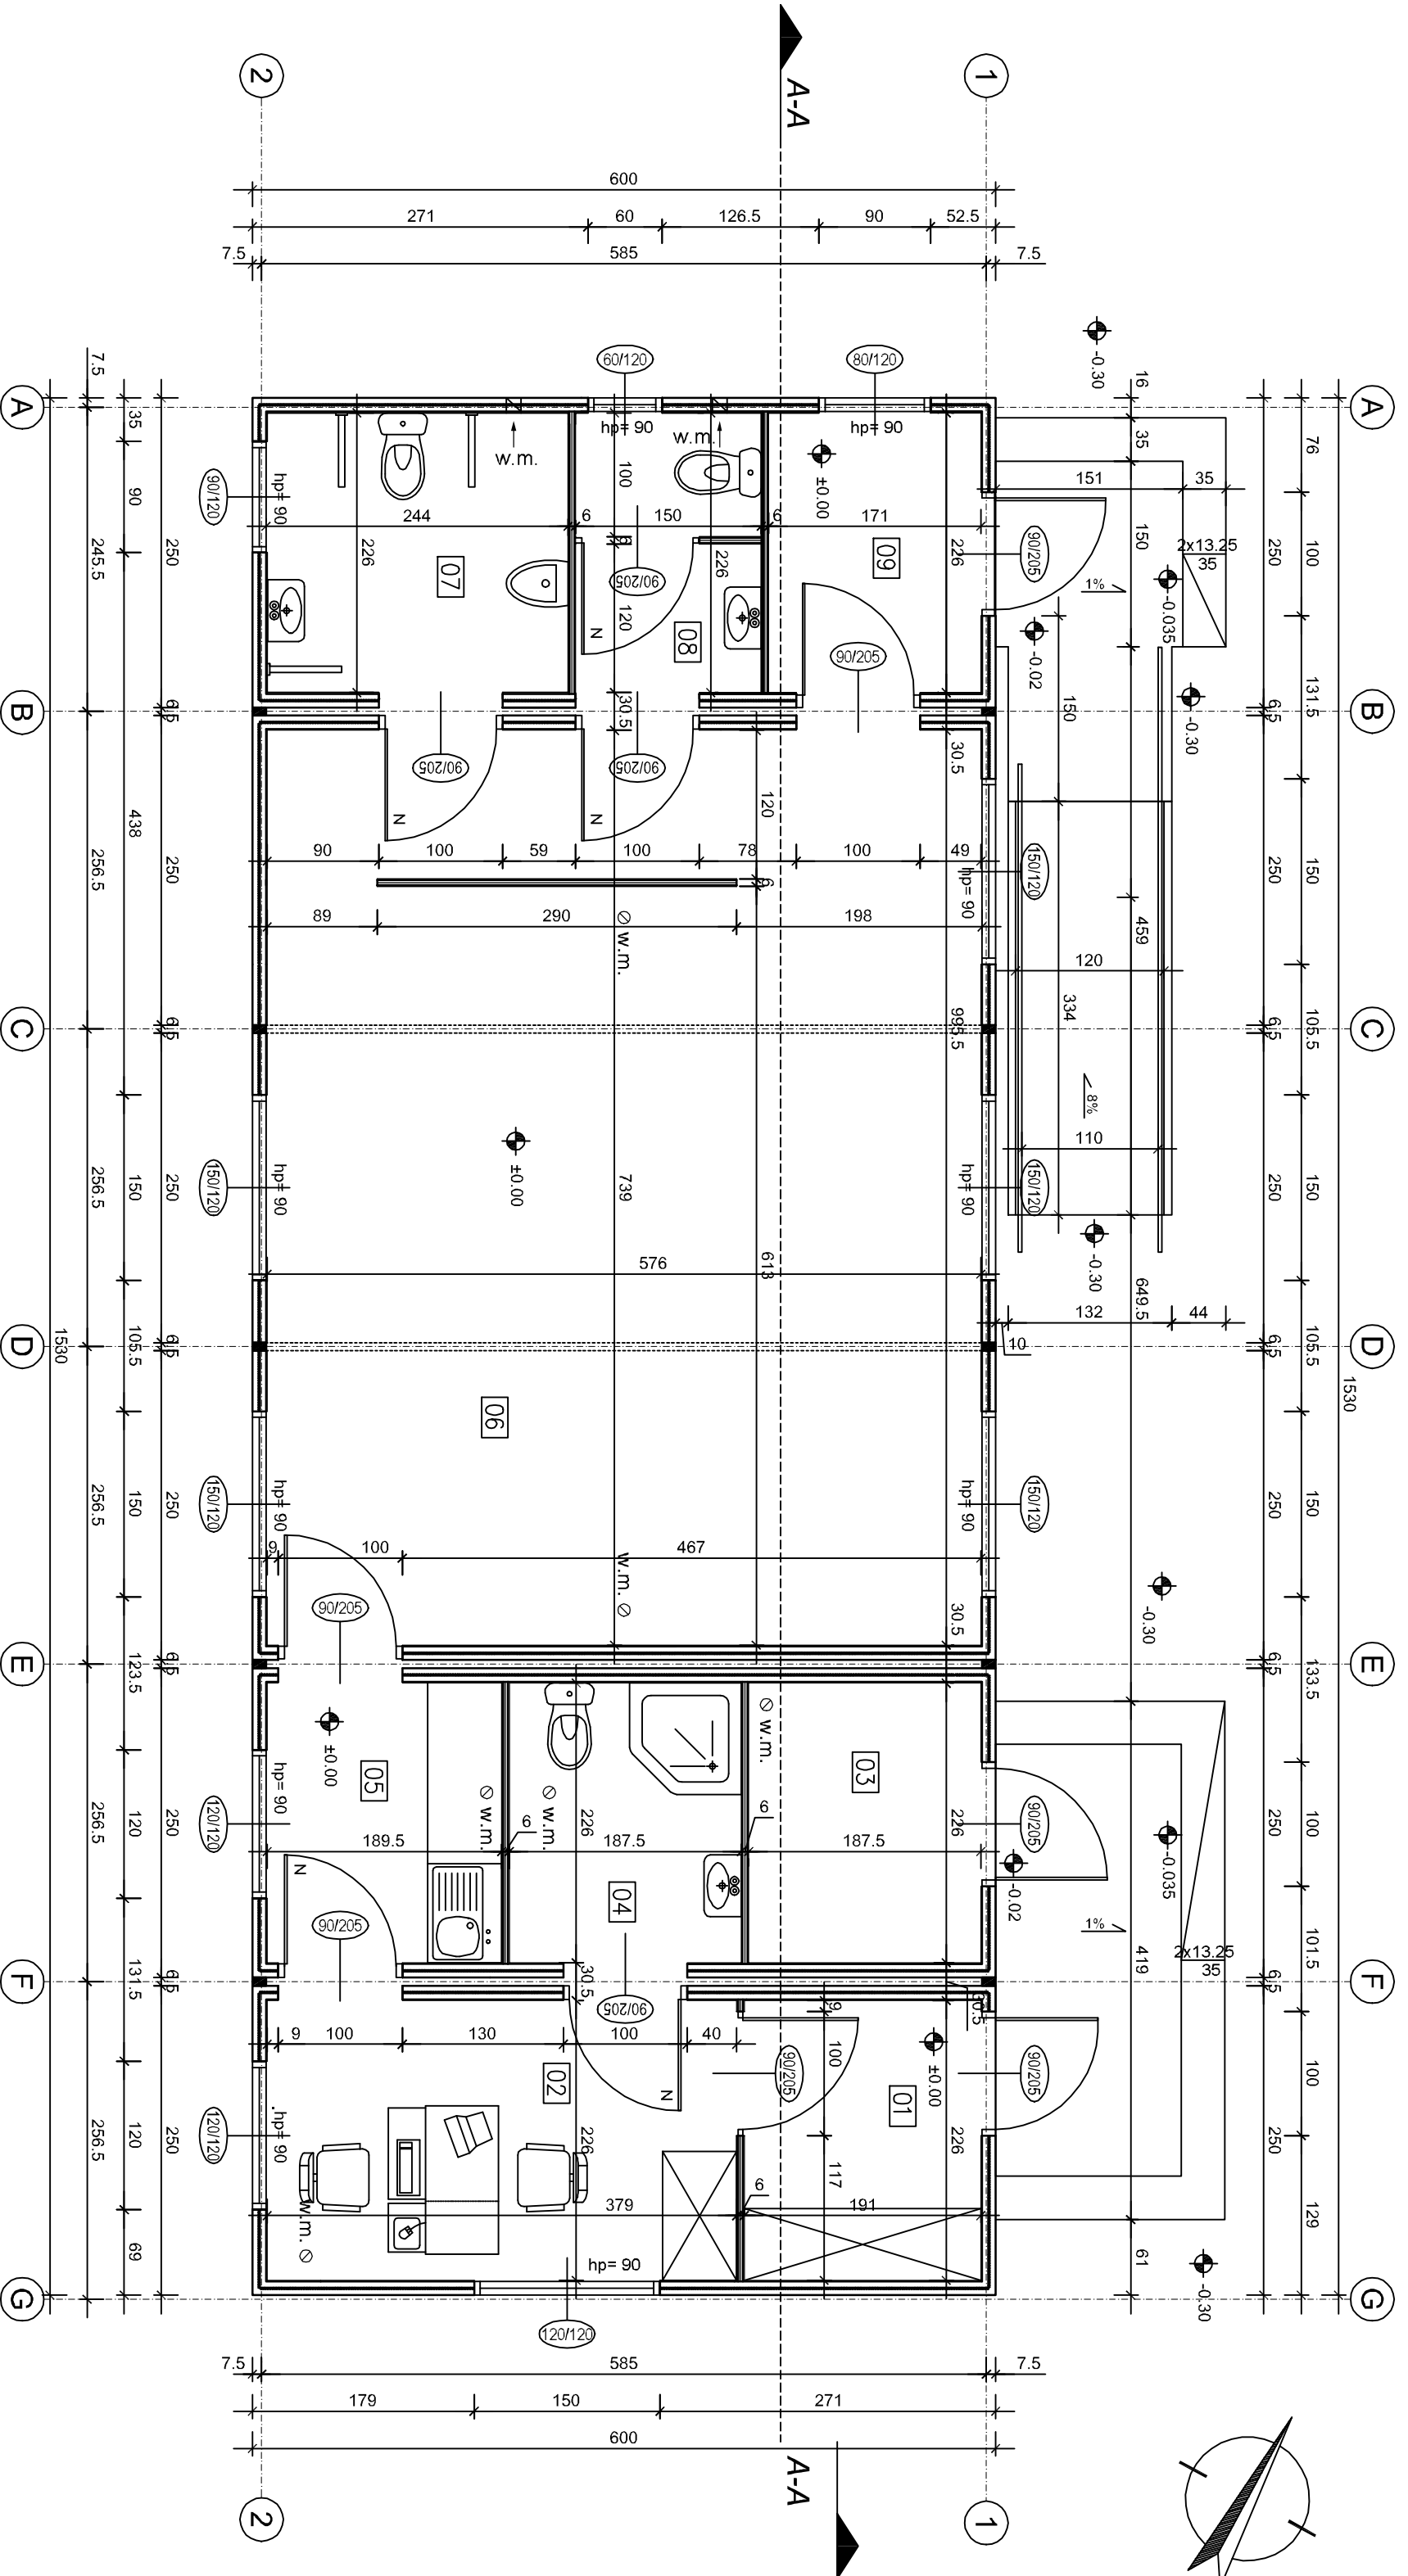

IMIE INŻYNIERSKO	NR UPRAWNIENI	PROFES	SKALA
PROJEKTANT	mgr inż. arch. Grzegorz Jękowski		1:50
PROJEKTANT	mgr inż. Przemysław Dzwonicki nr uprawnień: 2202/2009/PROG/11		DATA 02.2018
Tytuł rysunku BUDYNEK SOCJALNY Z SALKĄ EDUKACYJĄ- RZUT PRZYZIEMIA			NR RYSUNKU PB-02
STADIUM	PROJEKT WYKONAWCZY	BRANŻA	ARCHITEKTURALNA KONSTRUKCJA
OBIEKT	Budowa punktu selektywnego zbierania odpadów komunalnych Bydgoszcz, ul. Inwalidów (dz. nr 11/11, 9/10 obr. 207)		
INWESTOR	MIASTO BYDGOSZCZ ul. Jezuitcka 1, 85 - 102 Bydgoszcz		
JEDNOSTKA AUTORSKA OPRACOWANIA	PRACOWNIA ARCHITEKTONICZNA EIPORS Spółka z o.o. ul. Piastów 15 85-006 Bydgoszcz tel.52 323 41 00 fax.52 323 41 20 e-mail: pracownia@eipors.com.pl		