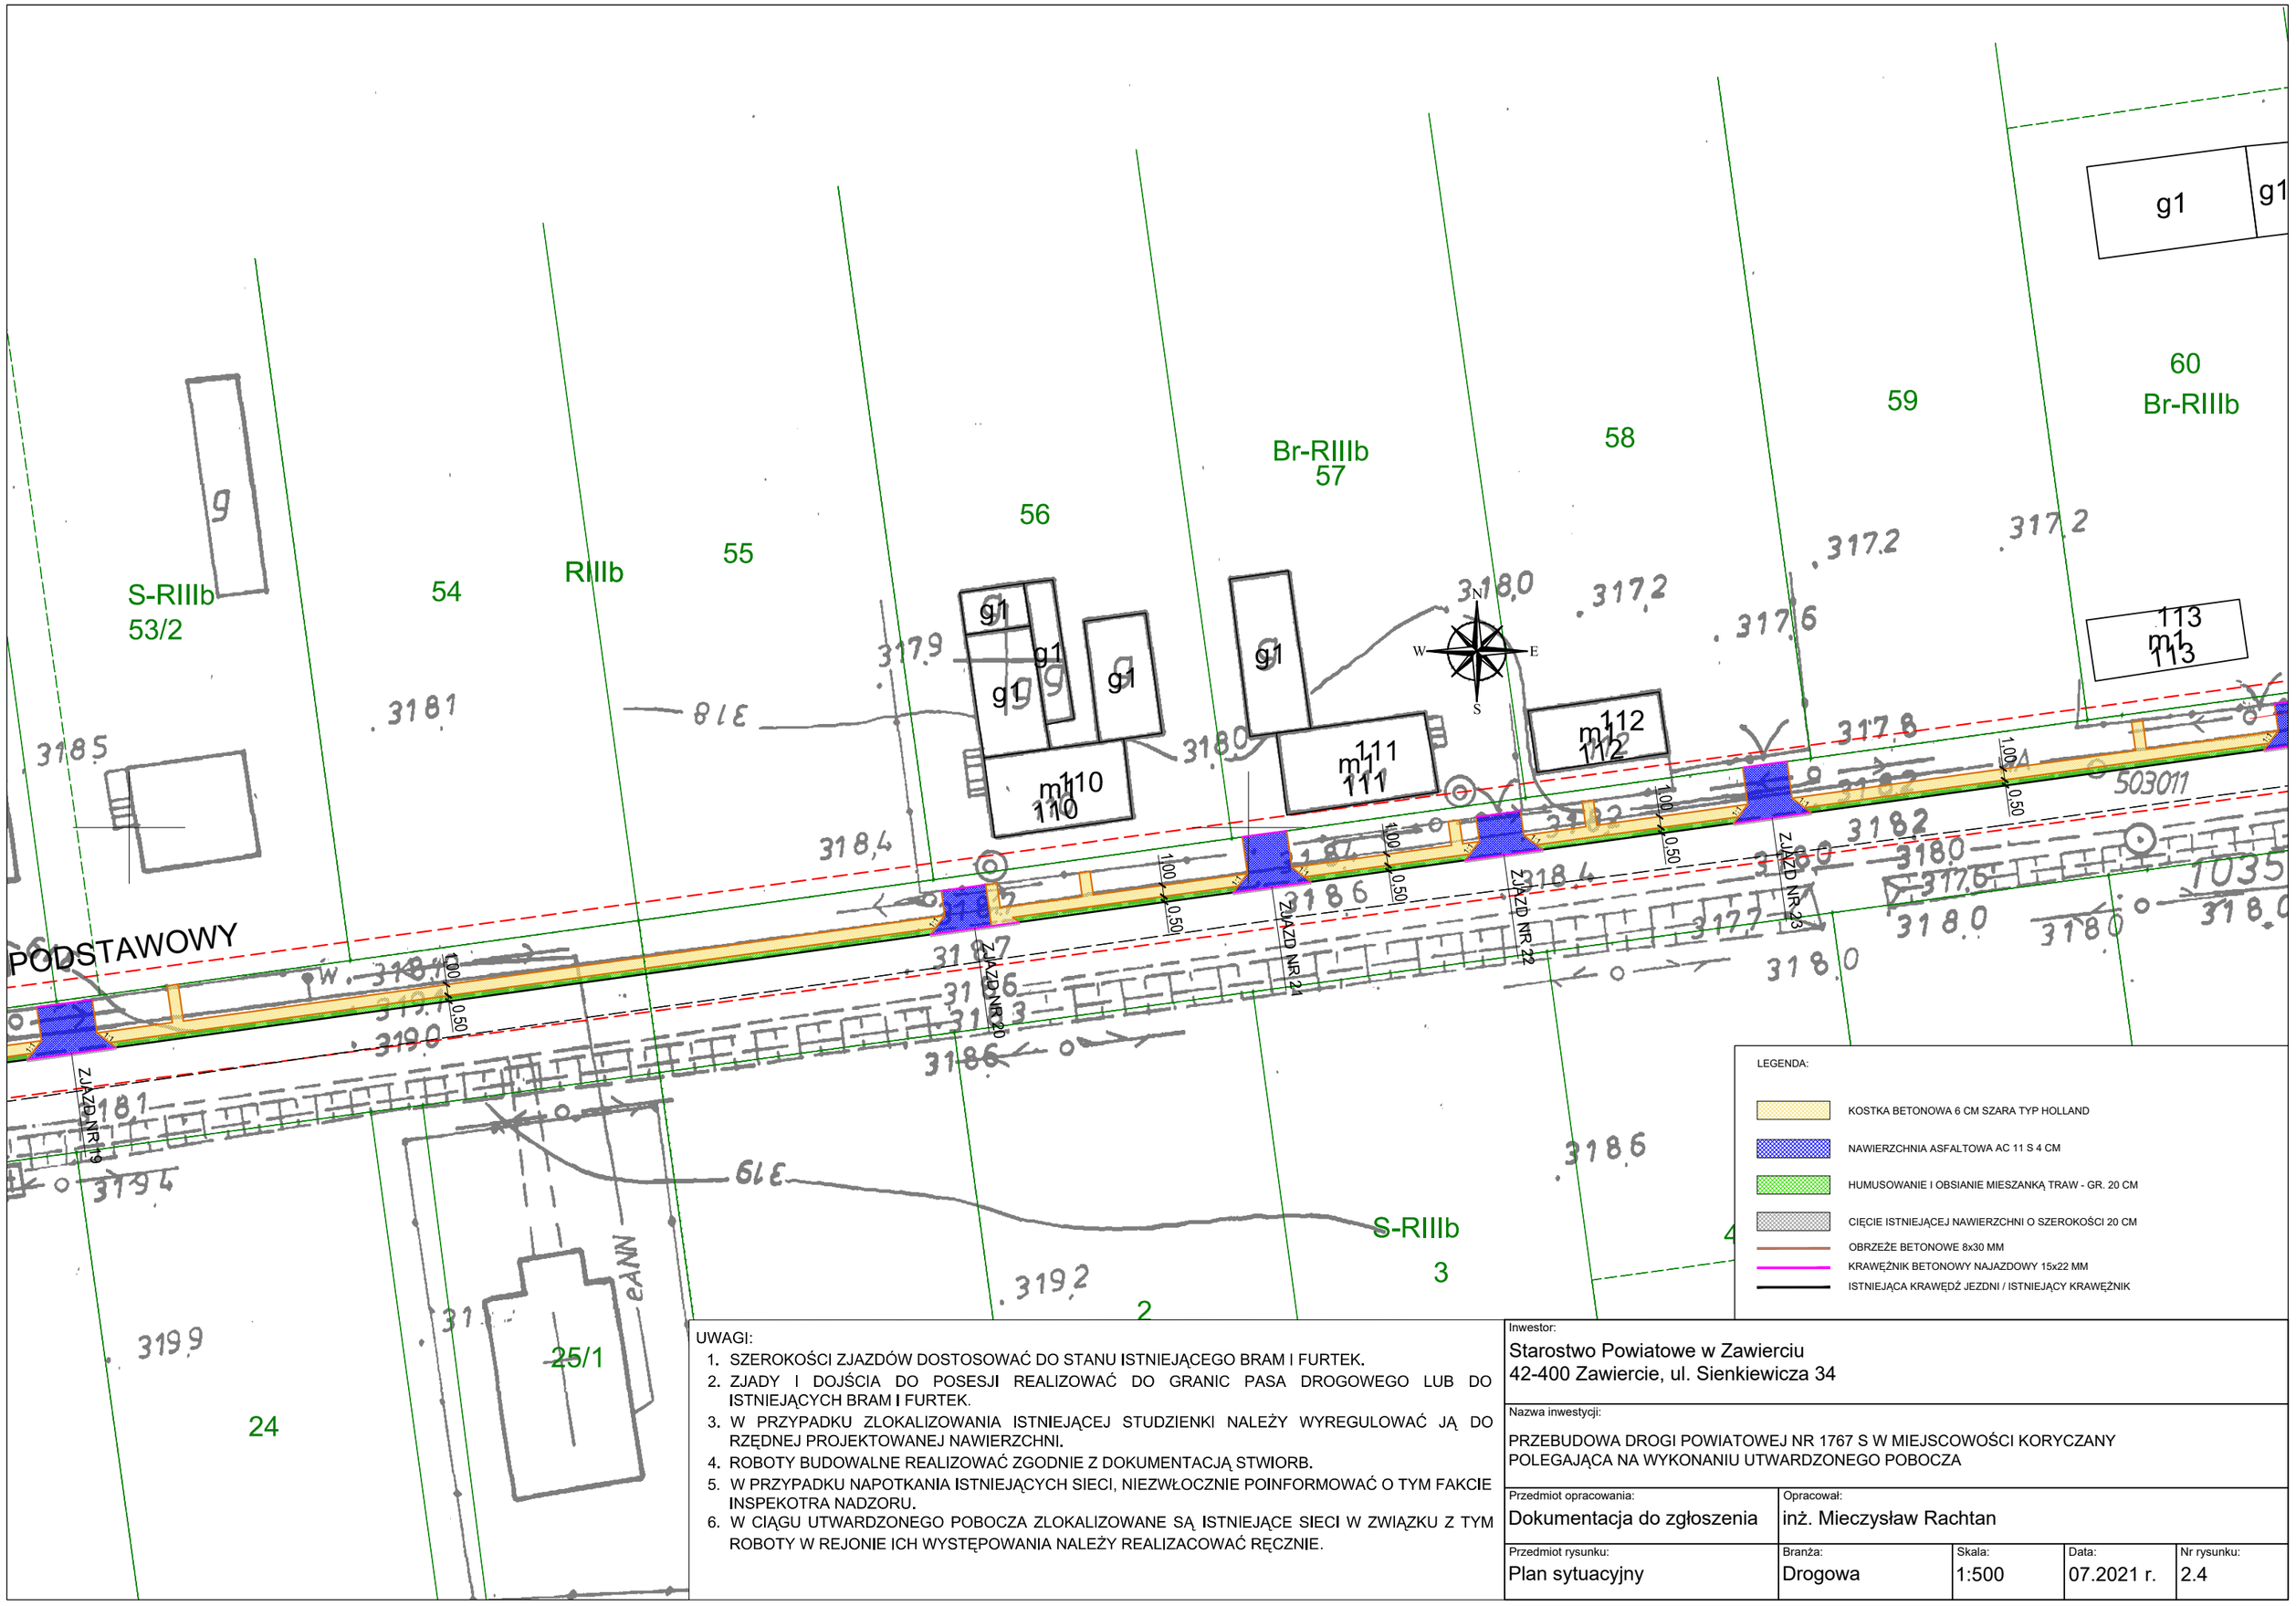

UWAGI:

1. SZEROKOŚCI ZJAZDÓW DOSTOSOWAĆ DO STANU ISTNIEJĄCEGO BRAM I FURTEK.
2. ZJADY I DOJŚCIA DO POSESJI REALIZOWAĆ DO GRANIC PASA DROGOWEGO LUB DO ISTNIEJĄCYCH BRAM I FURTEK.
3. W PRZYPADKU ZLOKALIZOWANIA ISTNIEJĄCEJ STUDZIENKI NALEŻY WYREGULOWAĆ JĄ DO RZĘDNEJ PROJEKTOWANEJ NAWIERZCHNI.
4. ROBOTY BUDOWALNE REALIZOWAĆ ZGODNIE Z DOKUMENTACJĄ STWIORB.
5. W PRZYPADKU NAPOTKANIA ISTNIEJĄCYCH SIECI, NIEZWŁOCZNIE POINFORMOWAĆ O TYM FAKCIE INSPEKOTRA NADZORU.
6. W CIĄGU UTWARDZONEGO POBOCZA ZLOKALIZOWANE SĄ ISTNIEJĄCE SIECI W ZWIĄZKU Z TYM ROBOTY W REJONIE ICH WYSTĘPOWANIA NALEŻY REALIZACOWAĆ RĘCZNIE.

Inwestor:
Starostwo Powiatowe w Zawierciu
42-400 Zawiercie, ul. Sienkiewicza 34

Nazwa inwestycji:
PRZEBUDOWA DROGI POWIATOWEJ NR 1767 S W MIEJSCOWOŚCI KORYCZANY POLEGAJĄCA NA WYKONANIU UTWARDZONEGO POBOCZA

Przedmiot opracowania:	Opracował:			
Dokumentacja do zgłoszenia	inż. Mieczysław Rachtan			
Przedmiot rysunku:	Branża:	Skala:	Data:	Nr rysunku:
Plan sytuacyjny	Drogowa	1:500	07.2021 r.	2.4