


PRZEKRÓJ POPRZECZNY
B-B

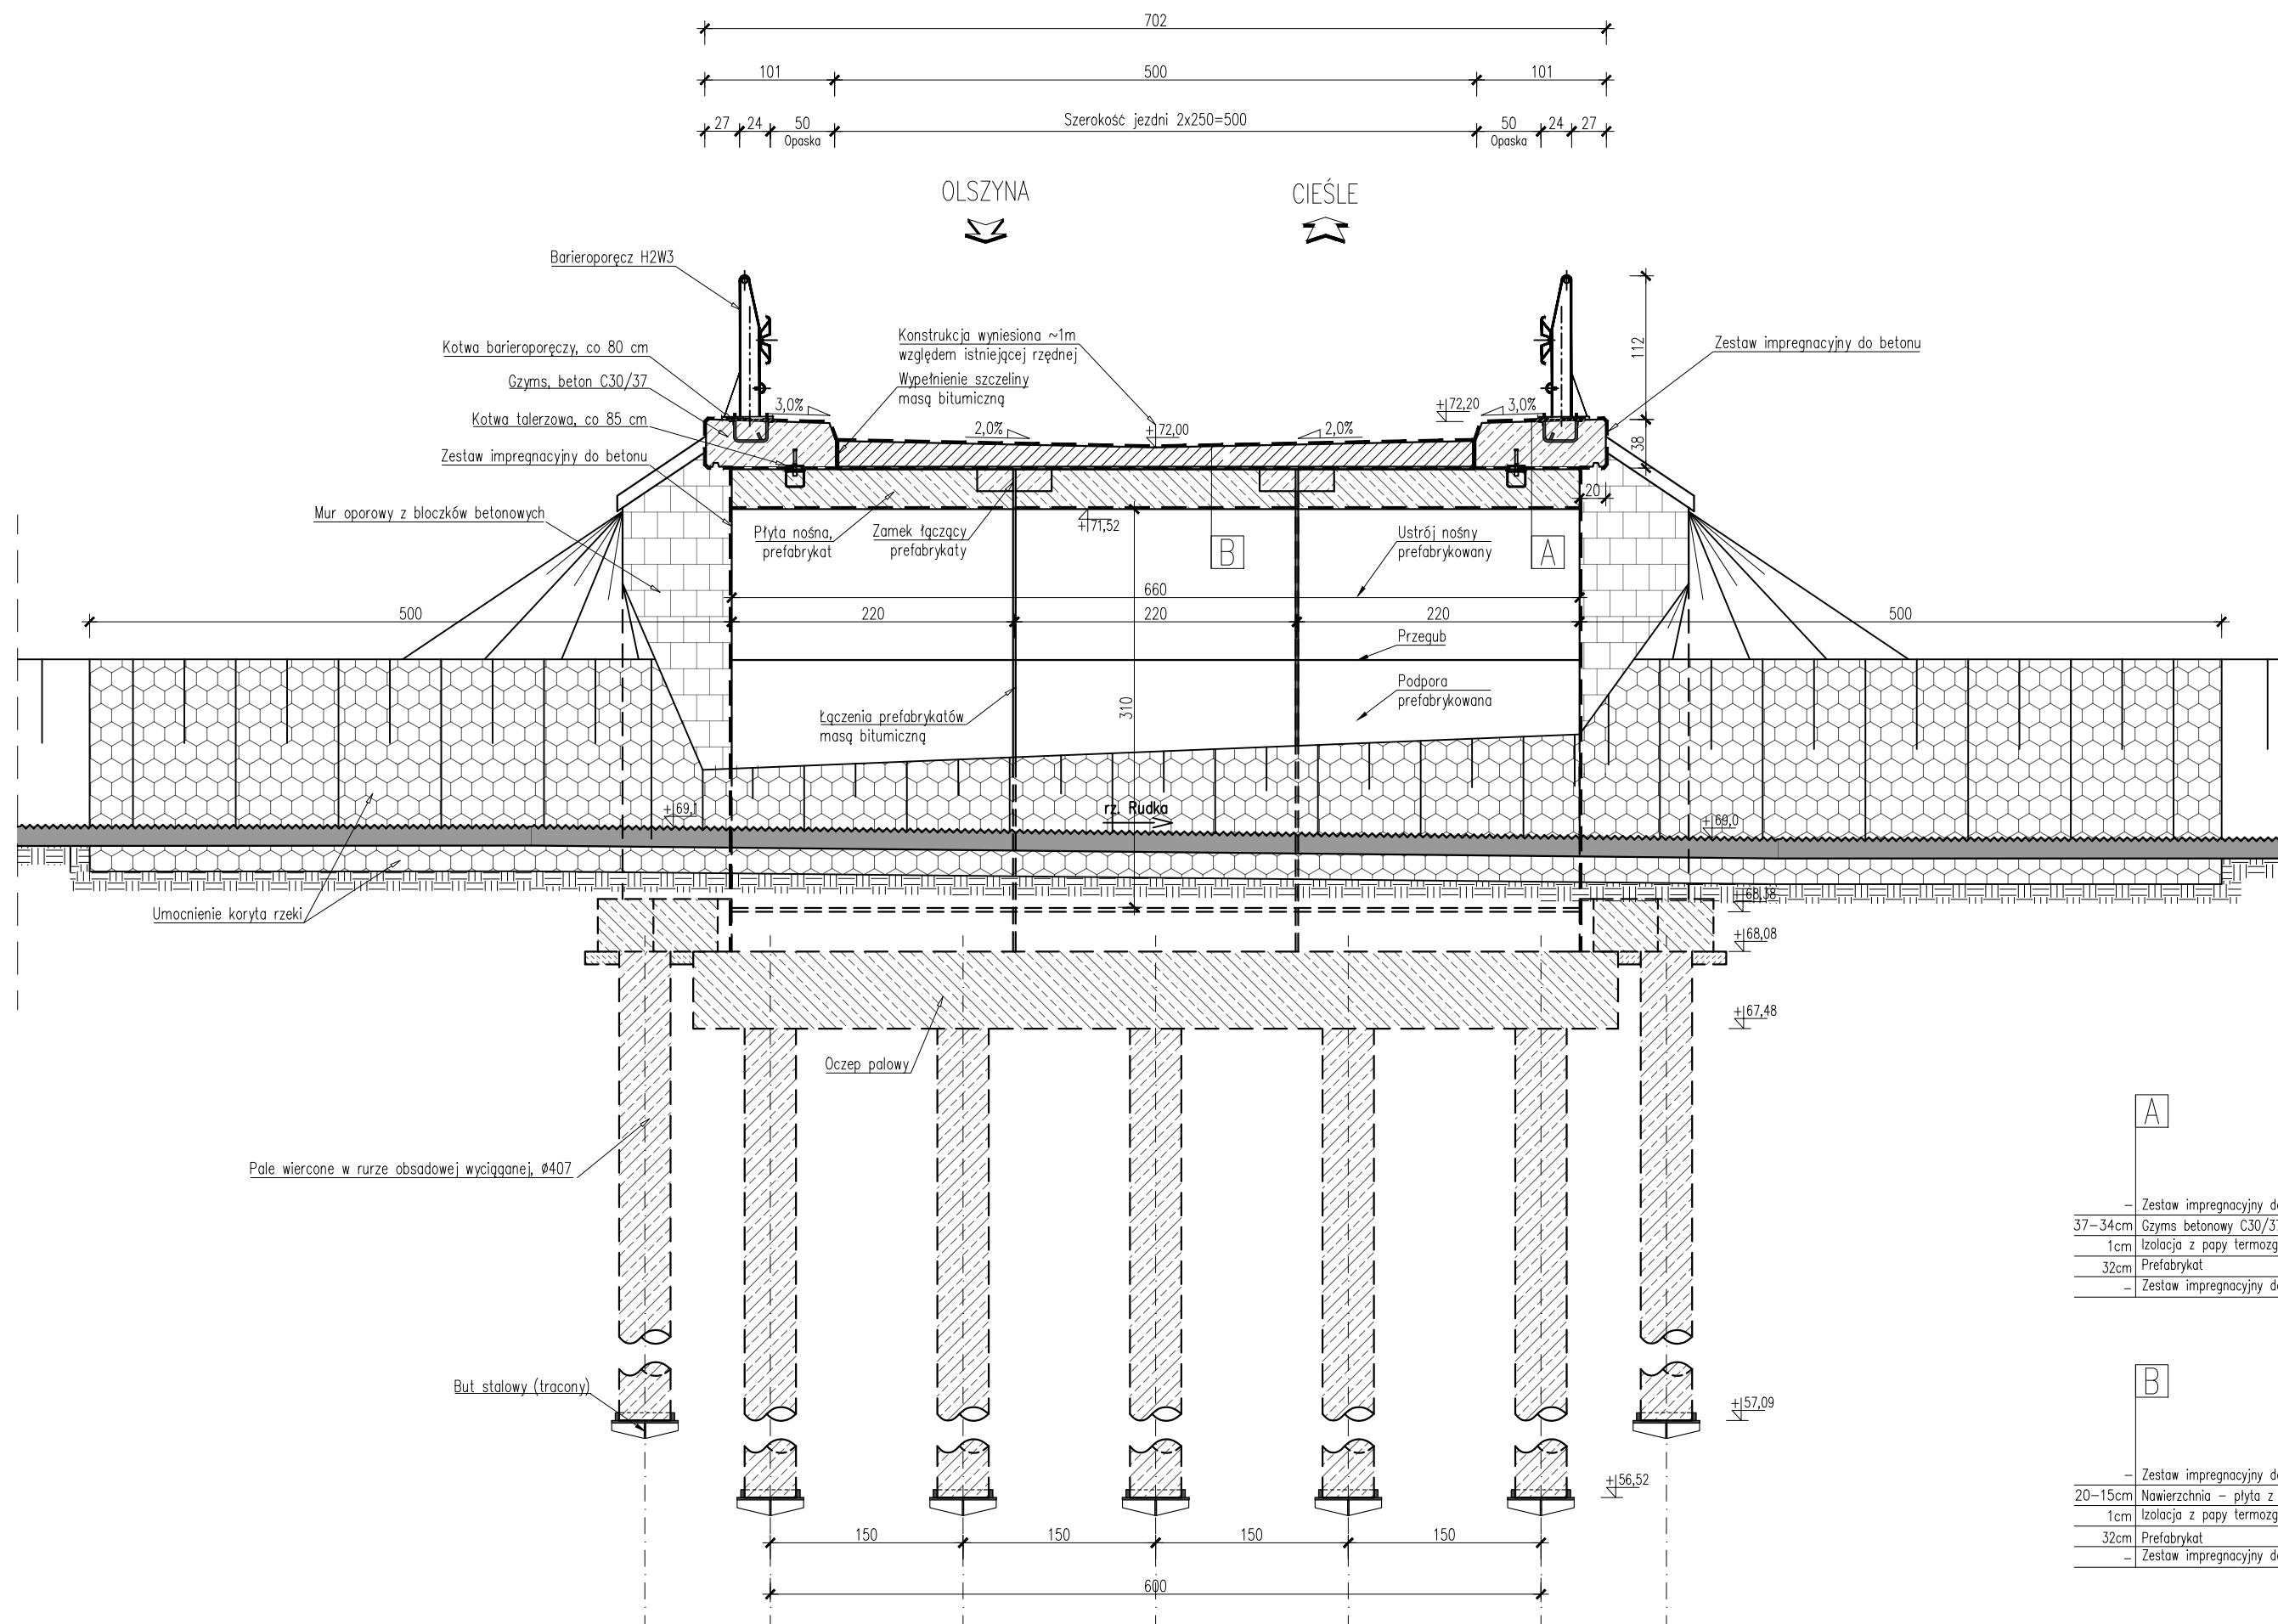

Prefabrykat żelbetowy, światło 3,10x4,50m

- UWAGI:**
1. WSZYSTKIE WYMIARY NALEŻY SPRAWDZAĆ BIEŻĄCO NA BUDOWIE, A WSZELKIE ROZBIEŻNOŚCI LUB ZMIANY ZGŁASZAĆ NIEWŁOCZNIE PROJEKTANTOM.
 2. WYKONANIE DETALI WYKONAĆ WEDŁUG ZALECEŃ PRODUCENTÓW.
 3. WSZELKIE MATERIAŁY UŻYTE DO WYKONANIA MUSZĄ POSIADAĆ AKTUALNE ATESTY I APROBATY WYMAGANE PRZEZ OBOWIĄZUJĄCE PRZEPISY I NORMY PRAWA BUDOWLANEGO.
 4. NALEŻY STOSOWAĆ MATERIAŁY PODANE W DOKUMENTACJI PROJEKTOWEJ LUB RÓWNOWAŻNE POSIADAJĄCE PARAMETRY TECHNICZNE PRZYNAJMNIEJ TAKIE JAK PODANE W DOKUMENTACJI.
 5. JAKIEKOLWIEK ZMIANY SĄ NIEDOPUSZCZALNE BEZ UPRZEDNIEGO POWIADOMIENIA I ZGODY PROJEKTANTA.
 6. WSZYSTKIE RYSUNKI NALEŻY ROZPATRYWAĆ ŁĄCZNIE Z PROJEKTEM BUDOWLANYM.
 7. INTEGRALNĄ CZĘŚCIĄ RYSUNKÓW JEST OPIS TECHNICZNY.
 8. ROZMIESZCZENIE PALI ZGODNIE Z RYS. 9
 9. SZCZEGÓŁY KONSTRUKCYJNE ZGODNIE Z RYS. 10-29

<p>JEDNOSTKA PROJEKTOWA:</p> 	<p>PP MOST Wargowo 88/ k. Poznań 64-605, Wargowo tel. 61 8407044</p>
<p>INWESTOR:</p> 	<p>GMINA ROGOŹNO Urząd Miejski w Rogoźno ul. Nowa 2 64-610 Rogoźno</p>

NAZWA INWESTYCJI:				
ROZBIÓRKA I BUDOWA MOSTU NA TERENIE GMINY ROGOŹNO NA RZECIE RUDKA W MIEJSCOWOŚCI CIEŚLE				
NAZWA OPRACOWANIA: PROJEKT BUDOWLANO-WYKONAWCZY NOWEGO MOSTU NA RZECIE RUDCE				
FAZA PROJEKTU: PROJEKT TECHNICZNY				
BRANŻA: MOSTOWA				
TYTUŁ RYSUNKU: PRZEKRÓJ POPRZECZNY B-B				
ZESPÓŁ PROJEKTOWY				
Funkcja	Imię i nazwisko	Specjalność i nr uprawnień	Podpis	Data
PROJEKTANT	mgr inż. Paweł Płatkiwicz	konstr.-budowl. bez ograniczeń nr 7131/118/P/2000		03.2023
OPRACOWAŁ	mgr inż. Robert Ciołkowski	—		03.2023
SPRAWDZAJĄCY	mgr inż. Leszek Schreiber	konstr.-inż. w zakresie mostów nr 5081/Pw		03.2023
Data:	Nr umowy:	Nr rysunku:	Skala:	Tom:
03.2023	INTZ.271.28.2022	PT - 08	1:50	I cz. 1
<small>Prawa autorskie dotyczące tego rysunku są własnością PP MOST. Rysunek nie może być udostępniany ani kopiowany, w całości lub w częściach, bez wiedzy PP MOST (Dz.U. nr 24 poz. 83 z dn. 04.02.1994 r.).</small>				