

PRZEMKŖŖJ A-A

Sz - ŖCIANA ZEWNĘTRZNA

deska elewacyjna	2,5cm
taty	2,5x5,0cm
szczelina wentyl.	
plyta MPF	1,5cm
wiatroizolacja	
stępkł drewniane	8x18cm
wełna mineralna	18cm
paroizolacja z folii PE	0,3mm
szczelina wentyl.	
plyta MPF	1,5cm
taty	2,5x5,0cm
plyta g-k	1,25cm

Sw - ŖCIANA WEWNĘTRZNA

plyta g-k	1,25cm
ruszt CW 125	
wełna mineralna	12,5cm
plyta g-k	1,25cm

P1 - PODŁŖGA NA GRUNCIE


terakota/panel	2,0cm
posadzka bet. zbrojona	4,0cm
styropian XPS	14cm
folia hydroizolacyjna	2
plyta Ŗelbetowa	1,25cm
styropian XPS	24cm
kruszywo łamane	20cm
grunt rodzimy	60cm
	30cm

P2 - STŖOP

plyta MPF	1,5cm
paroizolacja z folii PE	0,3mm
taty	2,5x5,0cm
belki drewniane	10x17cm
wełna mineralna	30cm
paroizolacja z folii PE	0,3mm
plyta MPF	1,5cm
plyta g-k	1,25cm

D - DACH

blachodachówka	1cm
kontrtaty	2,5x4,5cm
taty	2,5x5,0cm
paroizolacja z folii PE	0,3mm
krokwie	7,0x17,0cm
wełna mineralna	30cm
paroizolacja z folii PE	0,3mm

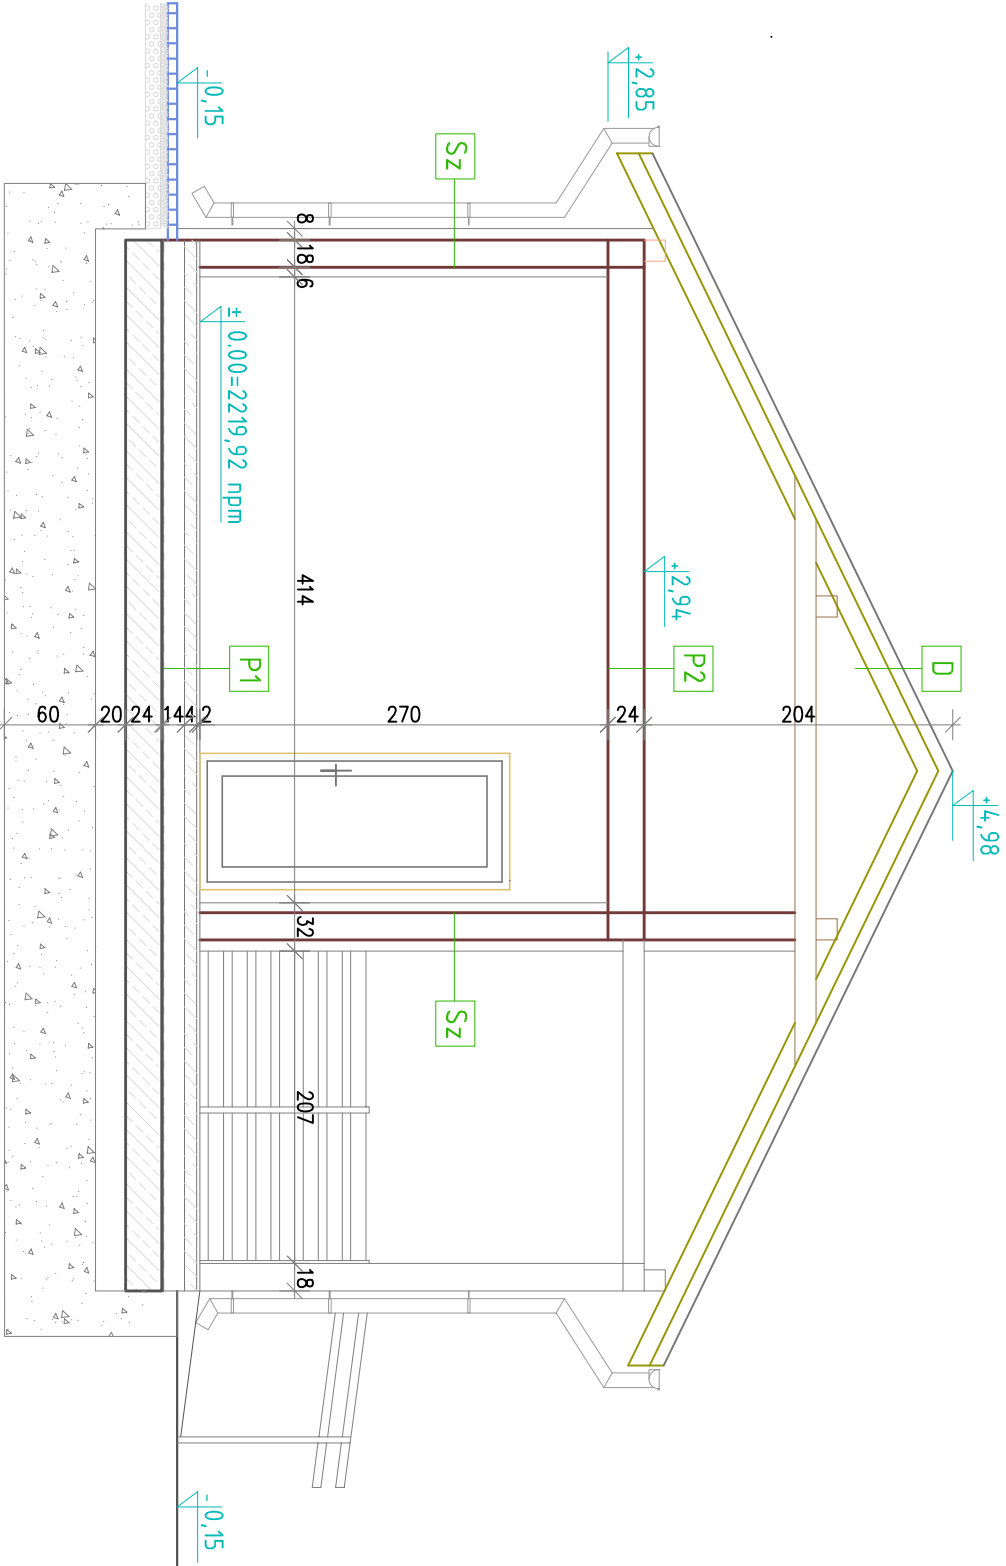

PRO-INSTAL Monika Warchał				
22-100 Chełm, ul. Bolesława Wirskiego 20/31				
Projektant	Imię i nazwisko	specjalność	nr uprawnień	podpis
	bud. Bogdan Mazurkiewicz	architektoniczna konstr.-budowl.	2737/61	
INWESTOR:	29.04.2022			
Państwowe Gospodarstwo Leśne				
Lasy Państwowe, Nadleśnictwo Chełm				
22-100 Chełm, ul. Hrubieszowska 123				
NAZWA OBIEKTU I ADRES BUDOWY:				
Budowa budynku Kancelarii Leśnictwa Pawłów				
22-170 Rejowiec Fabryczny, msc. Pawłów				
dz. nr 1402 obr. 060308_2.0009 Pawłów				
TYTUŁ RYSUNKU:				
przekrój A - A				
Rysunek nr A-9				
SKALA				
1:50				