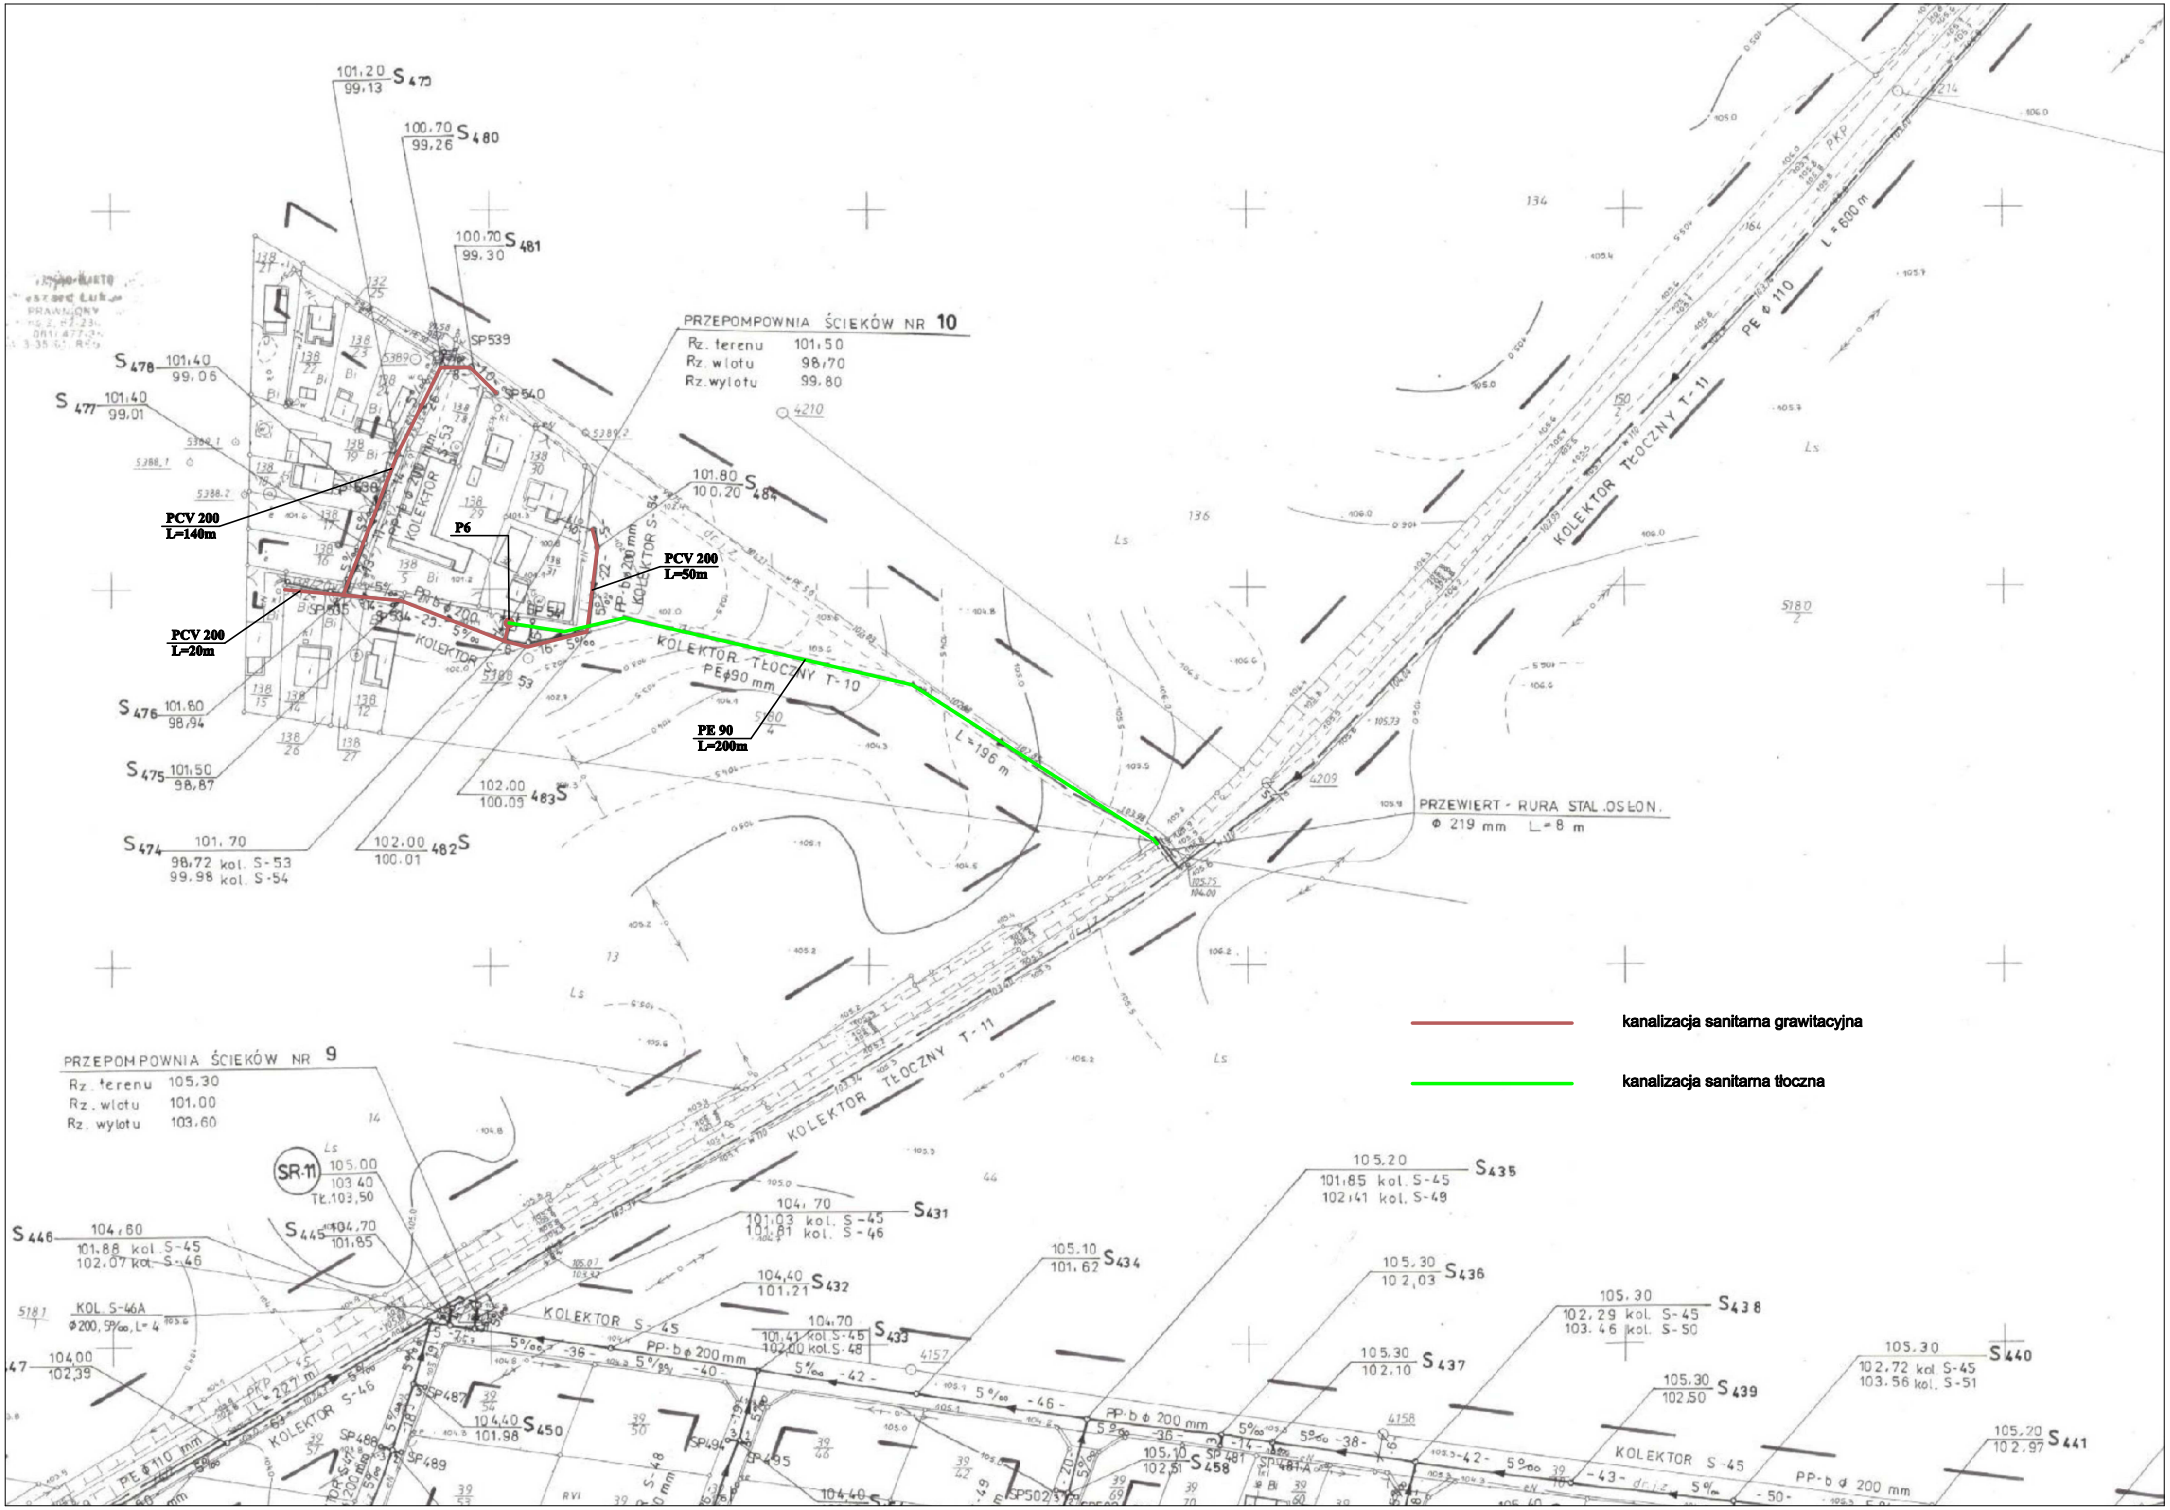
PRZEPOMPOWNIA ŚCIEKÓW NR 10
Rz. terenu 101,50
Rz. wlotu 98,70
Rz. wylotu 99,80
PRZEPOMPOWNIA ŚCIEKÓW NR 9
Rz. terenu 105,30
Rz. wlotu 101,00
Rz. wylotu 103,60
PCV 200 L=140m
PCV 200 L=50m
PCV 200 L=20m
P6
PE 90 L=200m
KOLEKTOR TŁOCZNY T-10 PE Φ90 mm
L=196 m
KOLEKTOR TŁOCZNY T-11 PE Φ 110
L = 600 m
PRZEWIERT - RURA STAL. OSŁON. Φ 219 mm L = 8 m
KOLEKTOR S-45
KOLEKTOR S-46
KOLEKTOR S-46A Φ200, 5‰, L=4
PP-b Φ 200 mm
PE Φ 110 mm
TŁ. 227 m
SR 11
kanalizacja sanitarna grawitacyjna
kanalizacja sanitarna tłoczna