RZUT

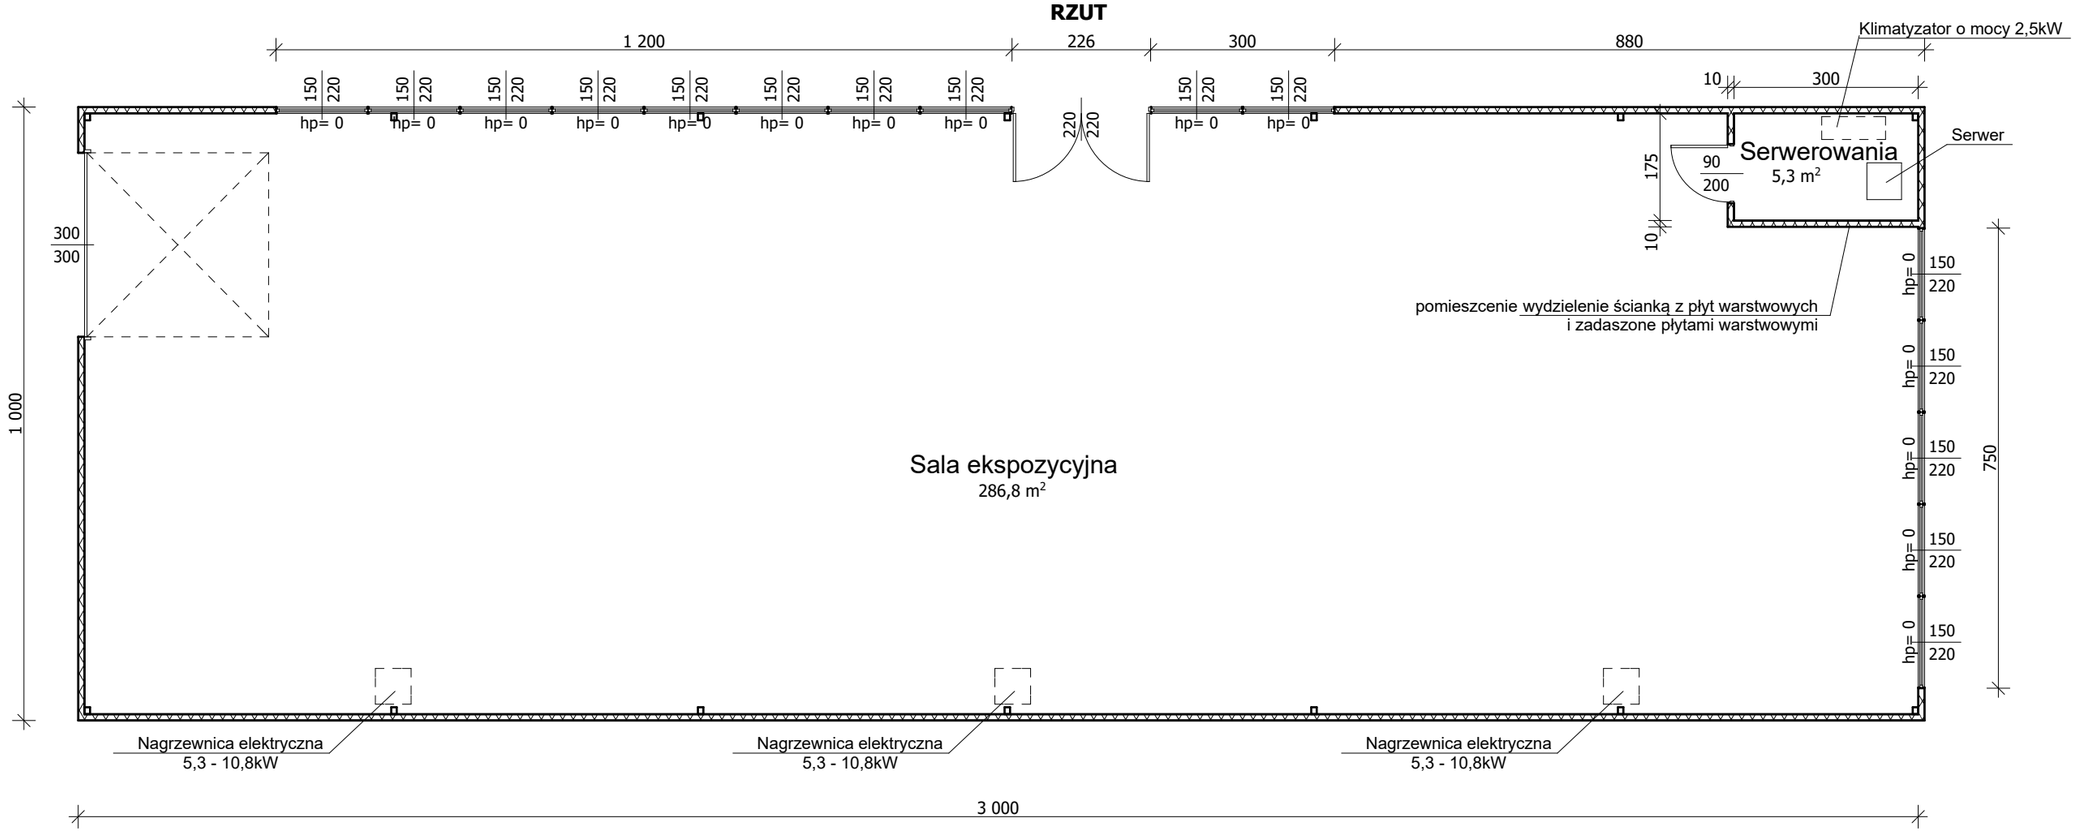

PRZEKRÓJ

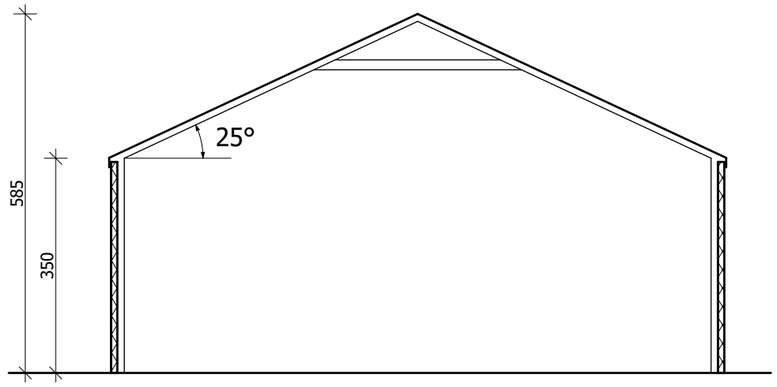

UWAGA:
1. Konstrukcja nośna hali stalowo-aluminiowa. Elementy złączne i płatwie dachowe - stalowe, ocynkowane ogniowo.
2. Pokrycie dachu: termodach, podwojna warstwa plandeki PVC (min. 650g/m2)
3. Pokrycie ścian: płyta warstwowa PIR60
4. Wyposazenie:
   1 x brama segmentowa, automatycznie podnoszona do góry o wym. 3,00x3,00m
   1 x drzwi aluminiowe, dwuskrzydłowe o wym. 1,50x2,20m, przeszklone
   16 x witryna aluminiowa fix o wym. 1,50x2,20m, dwuszybowa
5. Hala z pełnymi obróbkami blacharskimi, opierzeniem dolnym, rynnami i rurami spustowymi
6. Hala wyposażona w instalację elektryczną wraz ze skrzynką zabezpieczającą bezpiecznikową, 8 podwójnych gniazd 230V, oświetlenie oprawami LED, IP54, o nateżeniu min. 200lux i okablowaniu IP44
7. W pomieszczeniu serwerowni klimatyzator o mocy min. 2,5kW, szafa wisząca rack 19" 12 U na rejestrator, switch ePoE, UPS-a itp. sprzęt.
8. Do pomieszczenia, które będzie serwerownią należy też doprowadzić kabel światłowodowy z budynku oczyszczalni ścieków. Z serwerowni należy też poprowadzić kable typu skrętka kat. 6 i zakończyć odpowiednią ilość gniazdek do pomieszczeń biurowych i sali konferencyjnej w celu podłączenia komputerów i drukarek do sieci LAN, monitoringu. Z serwerowni należy też poprowadzić kable typu skrętka kat. 6 do budynków halowych w celu podłączenia monitoringu.
9. Halę wyposażyć w instalację alarmową - system antywłamaniowy.
10. Halę wyposażyć w instalację monitoringu wewnętrznego (min. 8 kamer wewnętrznych), zakończoną w serwerowni.
11. Ogrzewanie sali ekspozycyjnej nagrzewnicami elektrycznymi.
12. Kolor ścian hali RAL 9007 (szary), kolor obróbek blacharskich RAL 6029 (zielone)
13. Podane wymiary, są wymiarami minimalnymi. Rozstaw ram hali dostosować do techologii wykonawcy hali.
14. Obowiązkiem dostawcy hali jest opracowanie pełnej dokumentacji projektowej (projekt techniczny i wykonawczy) wraz z obliczeniami statycznymi konstrukcji. Wykonanie i montaż hali po akceptacji rysunków technicznych przez Inwestora.

PROJEKTOWANIE I NADZÓR W BUDOWNICTWIE
mgr inż. Jarosław Mikołajczyk
59-216 Kunice, Pątnów Legnicki 10A
tel. kom. 502-296-226

Zadanie
Budowa Punktu Selektywnej Zbiórki Odpadów Komunalnych w Złotoryi wraz z zagospodarowaniem terenu i towarzyszącą infrastrukturą

Lokalizacja
Pl. Sprzymierzeńców, 59-200 Złotoryja
dz. nr. 31/11, 31/16, 31/12, 26, 25, 23/2, 9/5
obręb 0005 Obręb 5

Inwestor
Gmina Miejska Złotoryja
59-500 Złotoryja, Pl. Orląt Lwowskich 1

Projekt architektoniczno -budowlany

Tyt. rys.	Skala	Rys. nr
Hala ekspozycyjna Rzut i przekrój.	1:100	AB8

	Data:	Podpis:
Projektował: mgr inż. arch. Waldemar Serafinowicz upr. proj. nr 230/87/Uw	25.02.2022	
Sprawdził: mgr inż. arch. Teresa Majewska-Ćwiertnia upr. proj. nr 282/Sz/88	25.02.2022	
Projektował: mgr inż. Jarosław Mikołajczyk upr. proj. nr DOŚ/0088/PWBKb/20	25.02.2022	
Sprawdził: mgr inż. Piotr Kowalewicz upr. proj. nr 4/DOŚ/10	25.02.2022	