KOSZOWA K1

1:20

szt.1

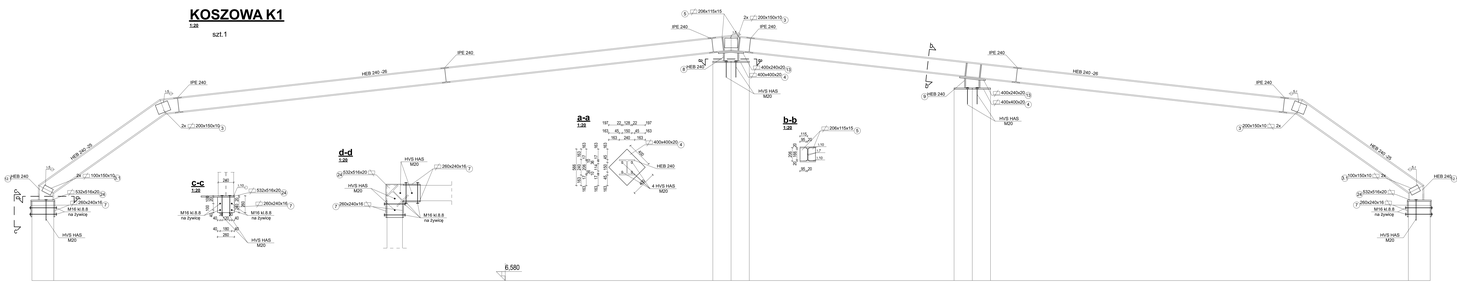

BELKA KOSZOWA K1 - szt.1

Lp.	Ilość	Profil	szerokość [mm]	grubość [mm]	dł.jedn. [mm]	Gatunek stali	dł.calk. [m]	ciężar jedn. [kg/m]	ciężar calk. [kg]
26	2	HEB 240			8926	S235	17,852	83,2	1485,3
25	2	HEB 240			2313	S235	4,626	83,2	384,9
3	6	=150x10	150	10	200	S235	1,200	11,8	14,1
3.1	4	=150x10	150	10	100	S235	0,400	11,8	4,7
4	2	=400x20	400	20	400	S235	0,800	62,8	50,2
5	8	=115x15	115	15	206	S235	1,648	13,5	22,3
24	2	=532x20	532	20	516	S235	1,032	83,5	86,2
7	8	=240x16	240	16	260	S235	2,080	30,1	62,7
8	1	HEB 240			139	S235	0,139	83,2	11,6
9	1	HEB 240			154	S235	0,154	83,2	12,8
12.1	2	HEB 240			229	S235	0,458	83,2	38,1
13	2	=240x20	240	20	400	S235	0,800	37,7	60,3
							Łącznie		2165,7
							+1.8% na spoiny		2204,6
							+3% na elem.dodatkowe		2270,8
							LACZNIE DLA 1		ELEMENTÓW 2271

BELKA KOSZOWA K2 - szt.1

Lp.	Ilość	Profil	szerokość [mm]	grubość [mm]	dł.jedn. [mm]	Gatunek stali	dł.calk. [m]	ciężar jedn. [kg/m]	ciężar calk. [kg]
26	2	HEB 240			8926	S235	17,852	83,2	1485,3
25	2	HEB 240			2313	S235	4,626	83,2	384,9
3	6	=150x10	150	10	200	S235	1,200	11,8	14,1
3.1	4	=150x10	150	10	100	S235	0,400	11,8	4,7
4	2	=400x20	400	20	400	S235	0,800	62,8	50,2
5	8	=115x15	115	15	206	S235	1,648	13,5	22,3
24	1	=532x20	532	20	516	S235	0,516	83,5	43,1
6.1	1	=500x20	500	20	272	S235	0,272	78,5	21,4
7	5	=240x16	240	16	260	S235	1,300	30,1	39,2
7.1	1	=240x16	240	16	260	S235	0,260	30,1	7,8
8	1	HEB 240			139	S235	0,139	83,2	11,6
9	1	HEB 240			154	S235	0,154	83,2	12,8
12.1	2	HEB 240			229	S235	0,458	83,2	38,1
13	2	=240x20	240	20	400	S235	0,800	37,7	60,1
							Łącznie		2165,7
							+1.8% na spoiny		2204,6
							+3% na elem.dodatkowe		2270,8
							LACZNIE DLA 1		ELEMENTÓW 2271

KOSZOWA K2

1:20

szt.1

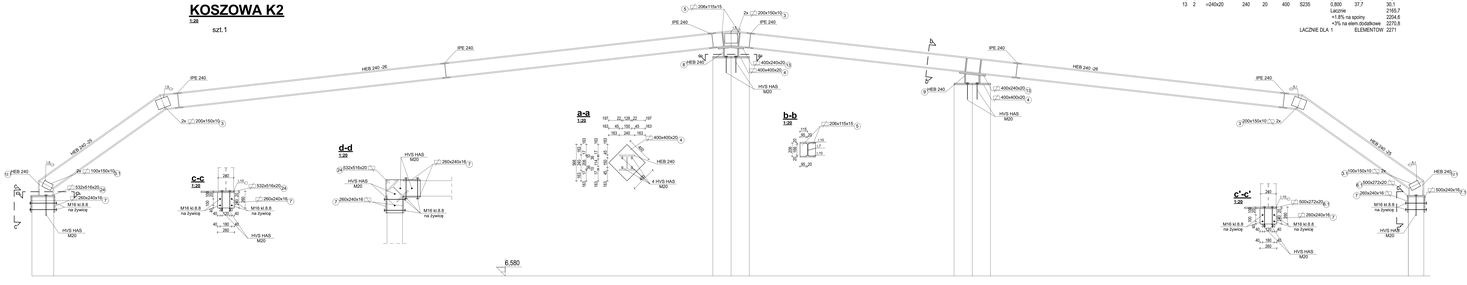

UWAGI

- Poziom budynku ±0.00 = 135,0 m n.p.m.

- Materiały:
  - nadkonstrukcja: beton B37 (C30/37) mk
  - beton B37 (C30/37)
  - stal zbrojeniowa: S 500 (RB 500W/B 500B)
  - beton podkładowy B15 (C12/15) z dodatkiem plastyfikatora
  - wszystkie elementy stalowe zabezpieczyć przed korozją przez ocynkowanie ogniowe/malowanie.
- Instalacje: wg projektu architektury.
- Przed montażem należy zabezpieczyć połącze śrubowe elementy konstrukcyjne.
- Roboty montażowe i ustawianie elementów konstrukcyjnych prowadzić z projektem architektury. W przypadku niezgodności projektu z rzeczywistością należy powiadomić projektanta.
- Opracowanie dokumentacji wykonawczej dla konstrukcji stalowej po zlecenie wykonawcy.