Rozdzielnica R9 (pom. nr 9/9)

rozdzielnica naścienna RN-65 4x18 MM

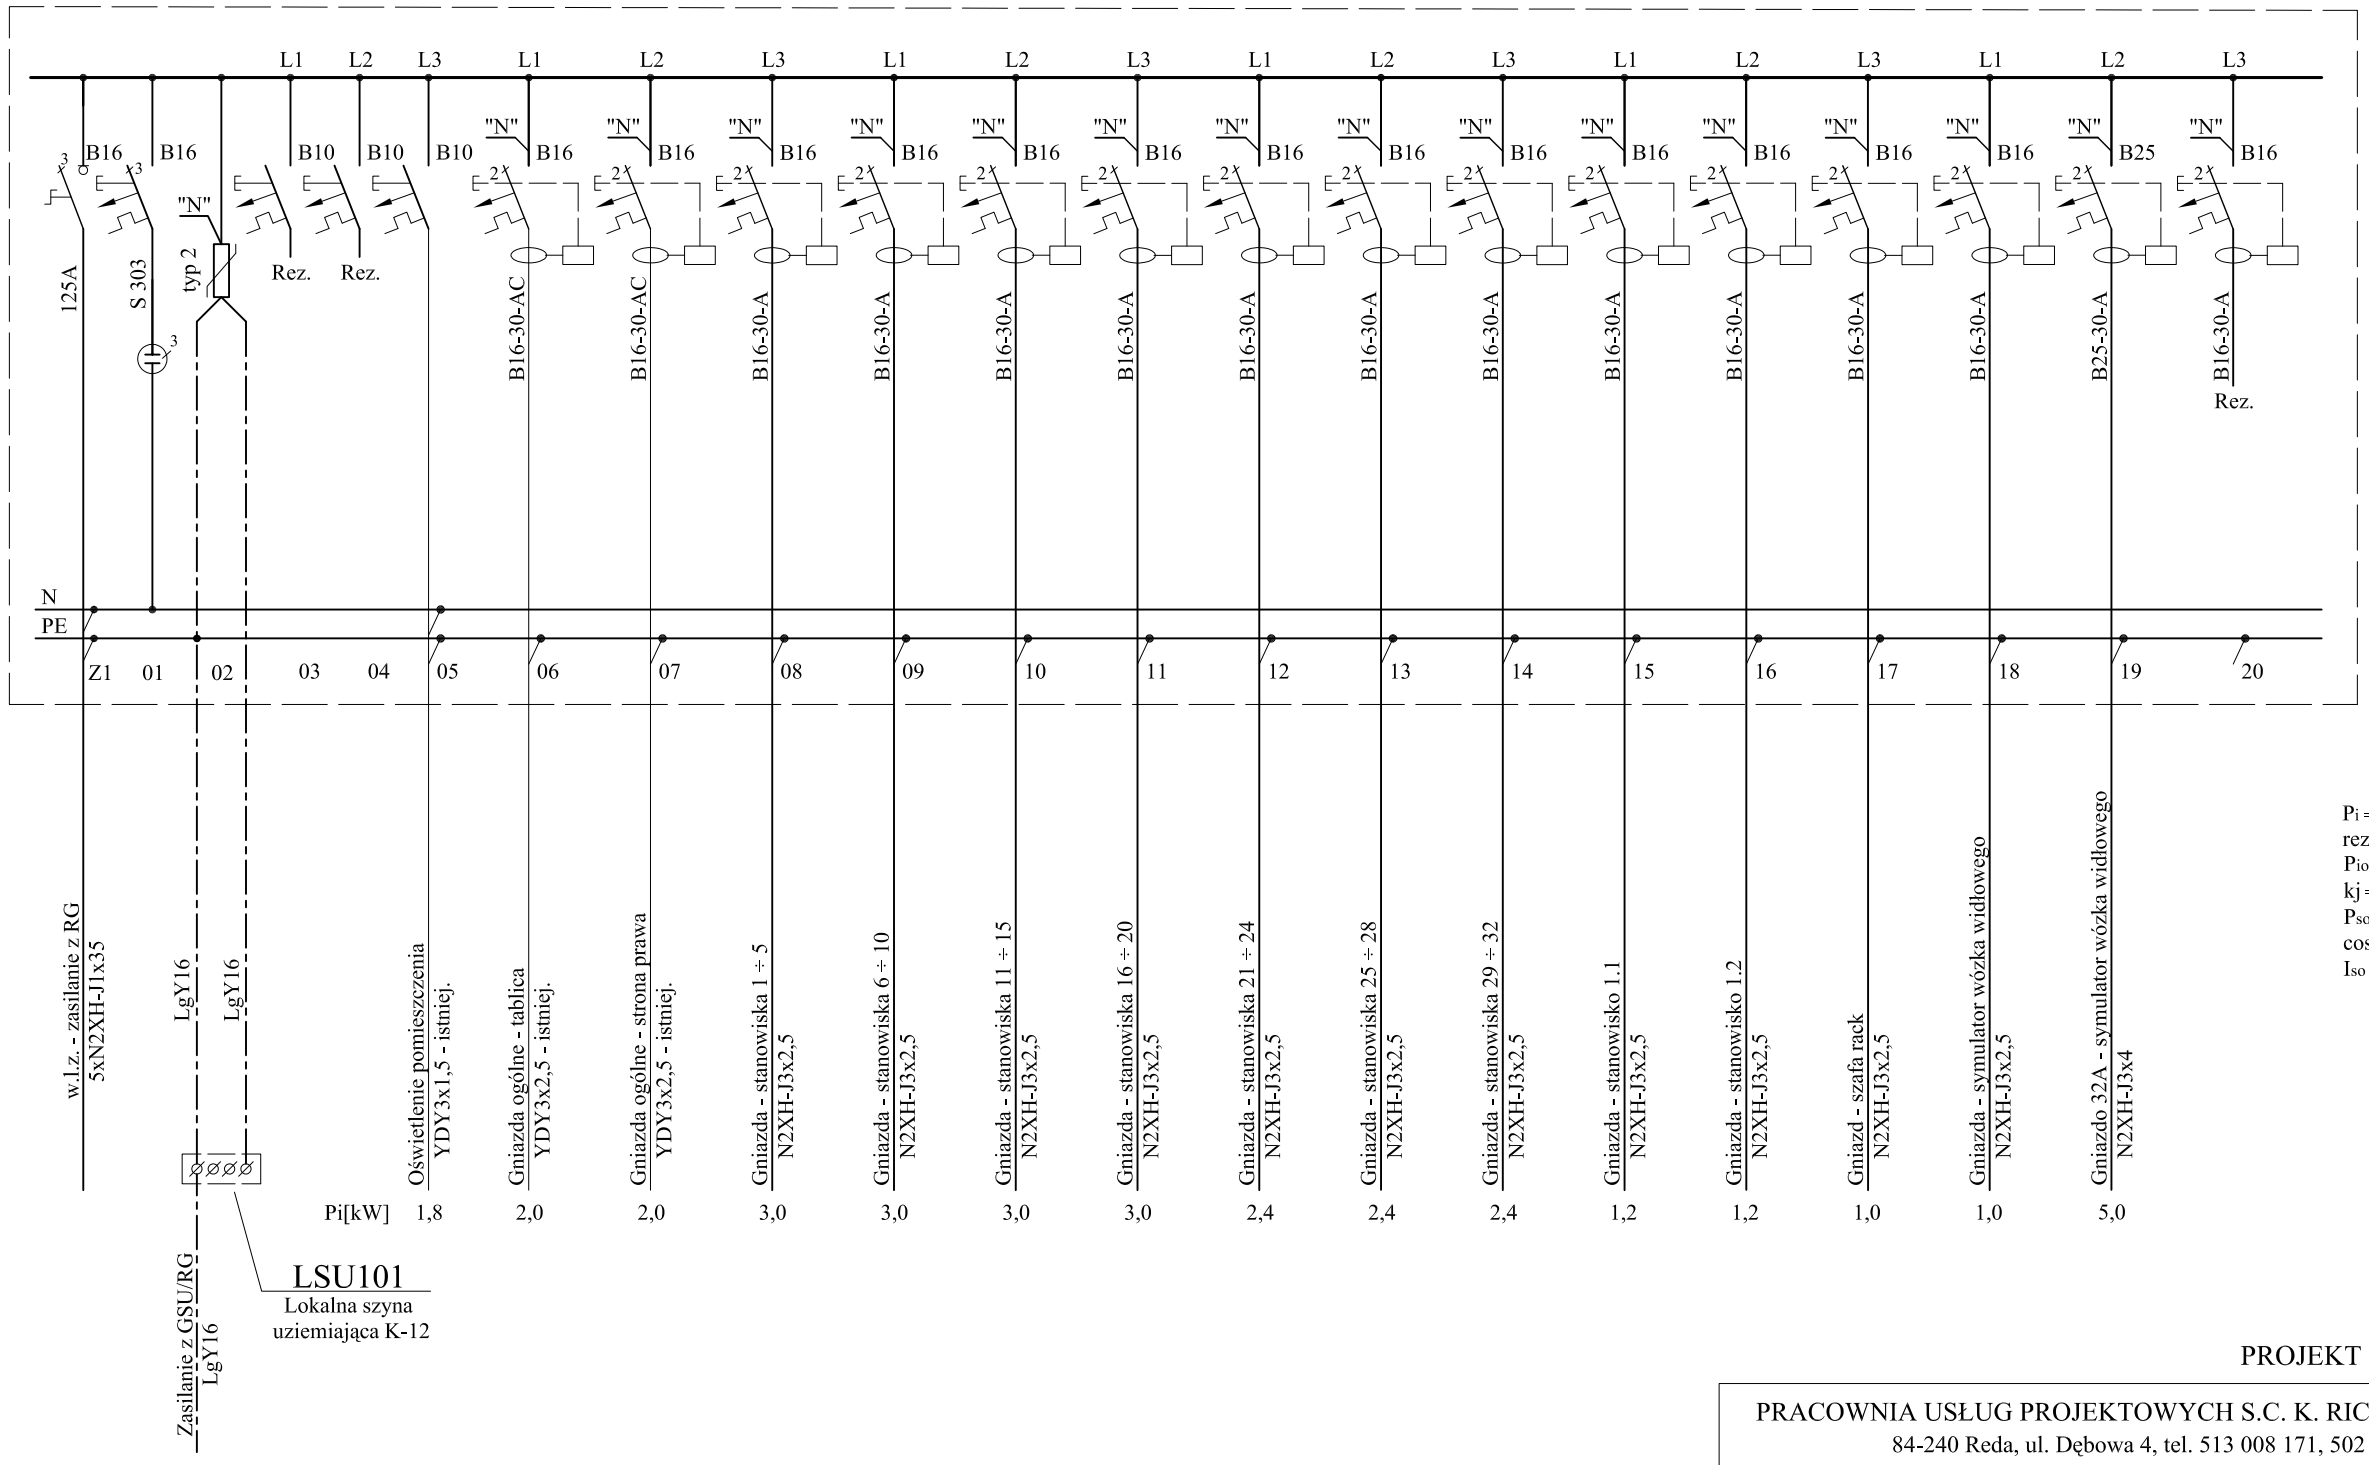

P_i =34,4 kW
rez. P_i = 11,6 kW
P_{io} = 46,0 kW
kj = 0,8
P_{so} = 36,8 kW
$\cos\varphi_{śr}$ = 0,9
I_{so} = 59,0 A

PROJEKT WYKONAWCZY

PRACOWNIA USŁUG PROJEKTOWYCH S.C. K. RICHERT, A.WIECZOREK
84-240 Reda, ul. Dębowa 4, tel. 513 008 171, 502 387 588

Obiekt budowl	Nazwa	Instal. elektryczne na rozbudowę systemów w laboratoriach cyberbezpieczeństa i serwerowni w bud. nr. 9 Akademii Marynarki Wojennej im. Bohaterów Westerplatte
	Adres	81-127 Gdynia, ul. Śmidowicza 69, dz.1622, 2098/2 obręb 0021 Oksywie
Nazwa rys.		Rozdzielnica R9

Zespół projektowy	Specjalność	Nr.uprawnień	Podpis	Data	Branża	E
tech. K.Richert	el.energet.	1144/Gd/83		05.2021		
					Skala	1:100
Zespół sprawdzający						
inż. A.Wieczorek	el.energet.	ZGPIII630/258/79		05.2021	Nr rys.	12