


Prezydent Miasta Bydgoszczy
ul. Jezuicka 1
85-102 Bydgoszcz
tel. 52 5858367

Województwo: kujawsko-pomorskie
Powiat: M. BYDGOSZCZ
Gmina: M. Bydgoszcz
Jednostka ew.: 046101_1 - Miasto Bydgoszcz
Obręb: 0137 - 0137
Arkusz mapy: -
Numer działki: 4/119

Nr sprawy: WMG-I.6621.4071.2019

WYRYS Z MAPY EWIDENCYJNEJ

Skala 1:1000

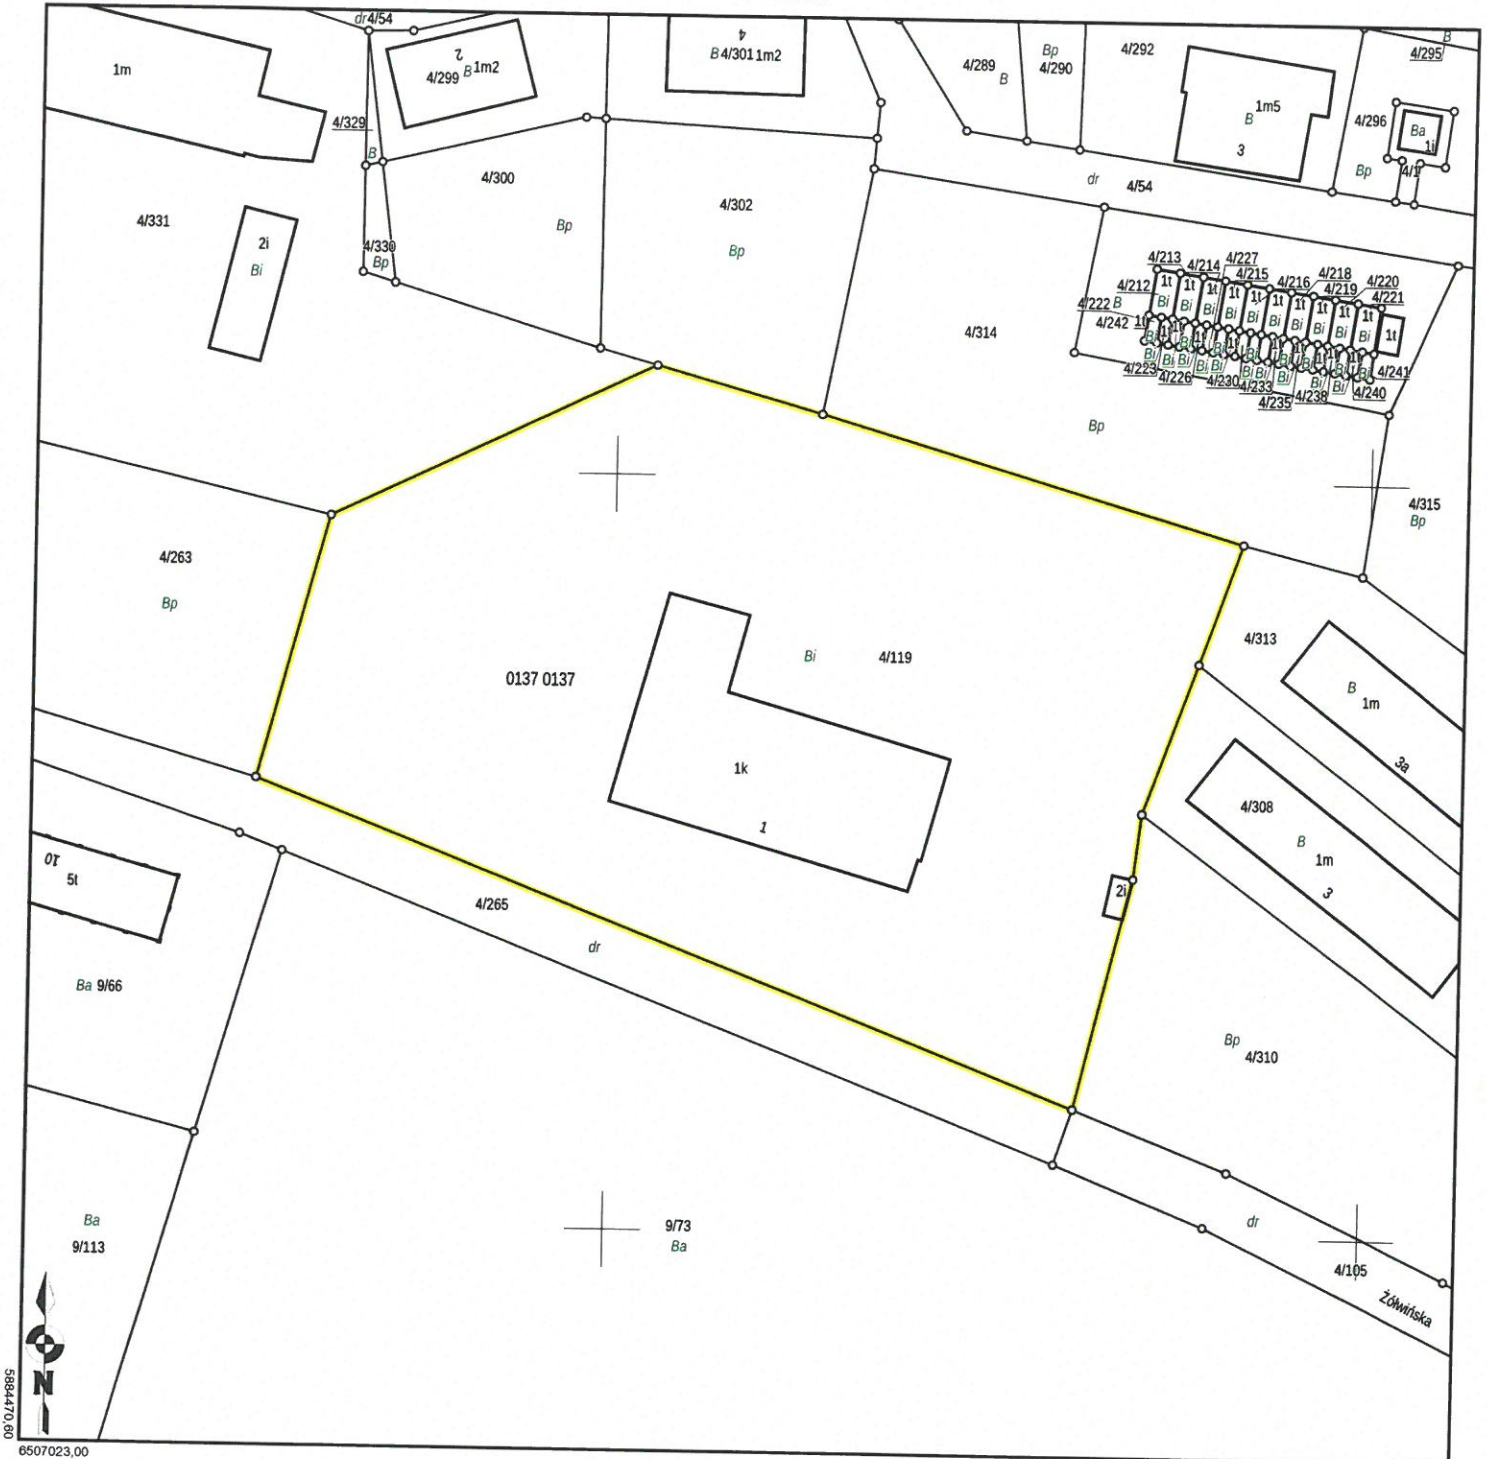

Sporządził(a): Joanna Suszek-Zabrocka, według stanu na dzień: 2019-07-30
Adnotacje:



z up. PREZYDENTA MIASTA

Joanna Suszek-Zabrocka
(Imię i nazwisko oraz stanowisko służbowe osoby reprezentującej organ)
Inspektor w Wydziale
Mienia i Geodezji

(Data i podpis)