


# REMONT NAWIERZCHNI JEZDNI DROGI POWIATOWEJ NR 2881D NA ODCINKU PRZYŁĘGÓW - ŁĄŻANY

POCZĄTEK OPRACOWANIA

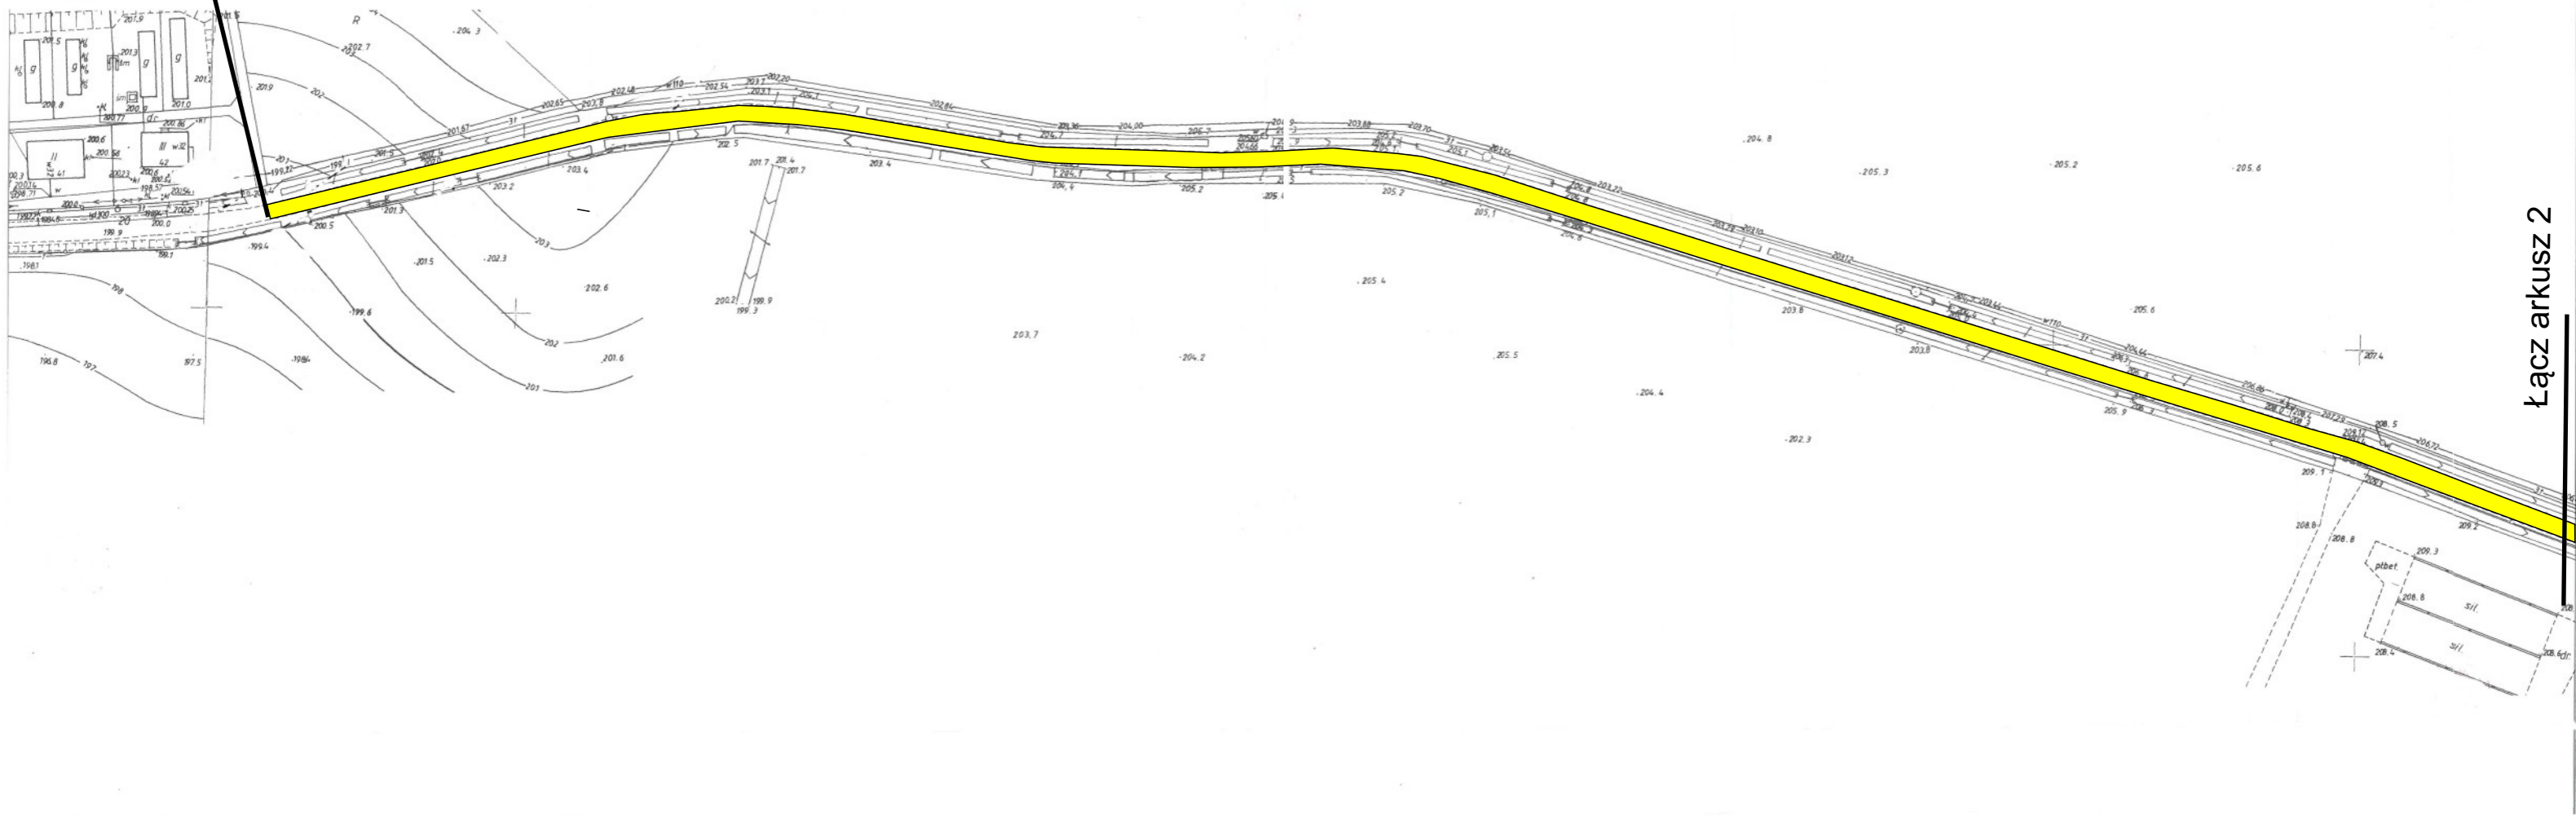

Łącz arkusz 2