


MAPA ZASADNICZA
INWENTARYZACJA BUDOWLI
SKALA 1:500

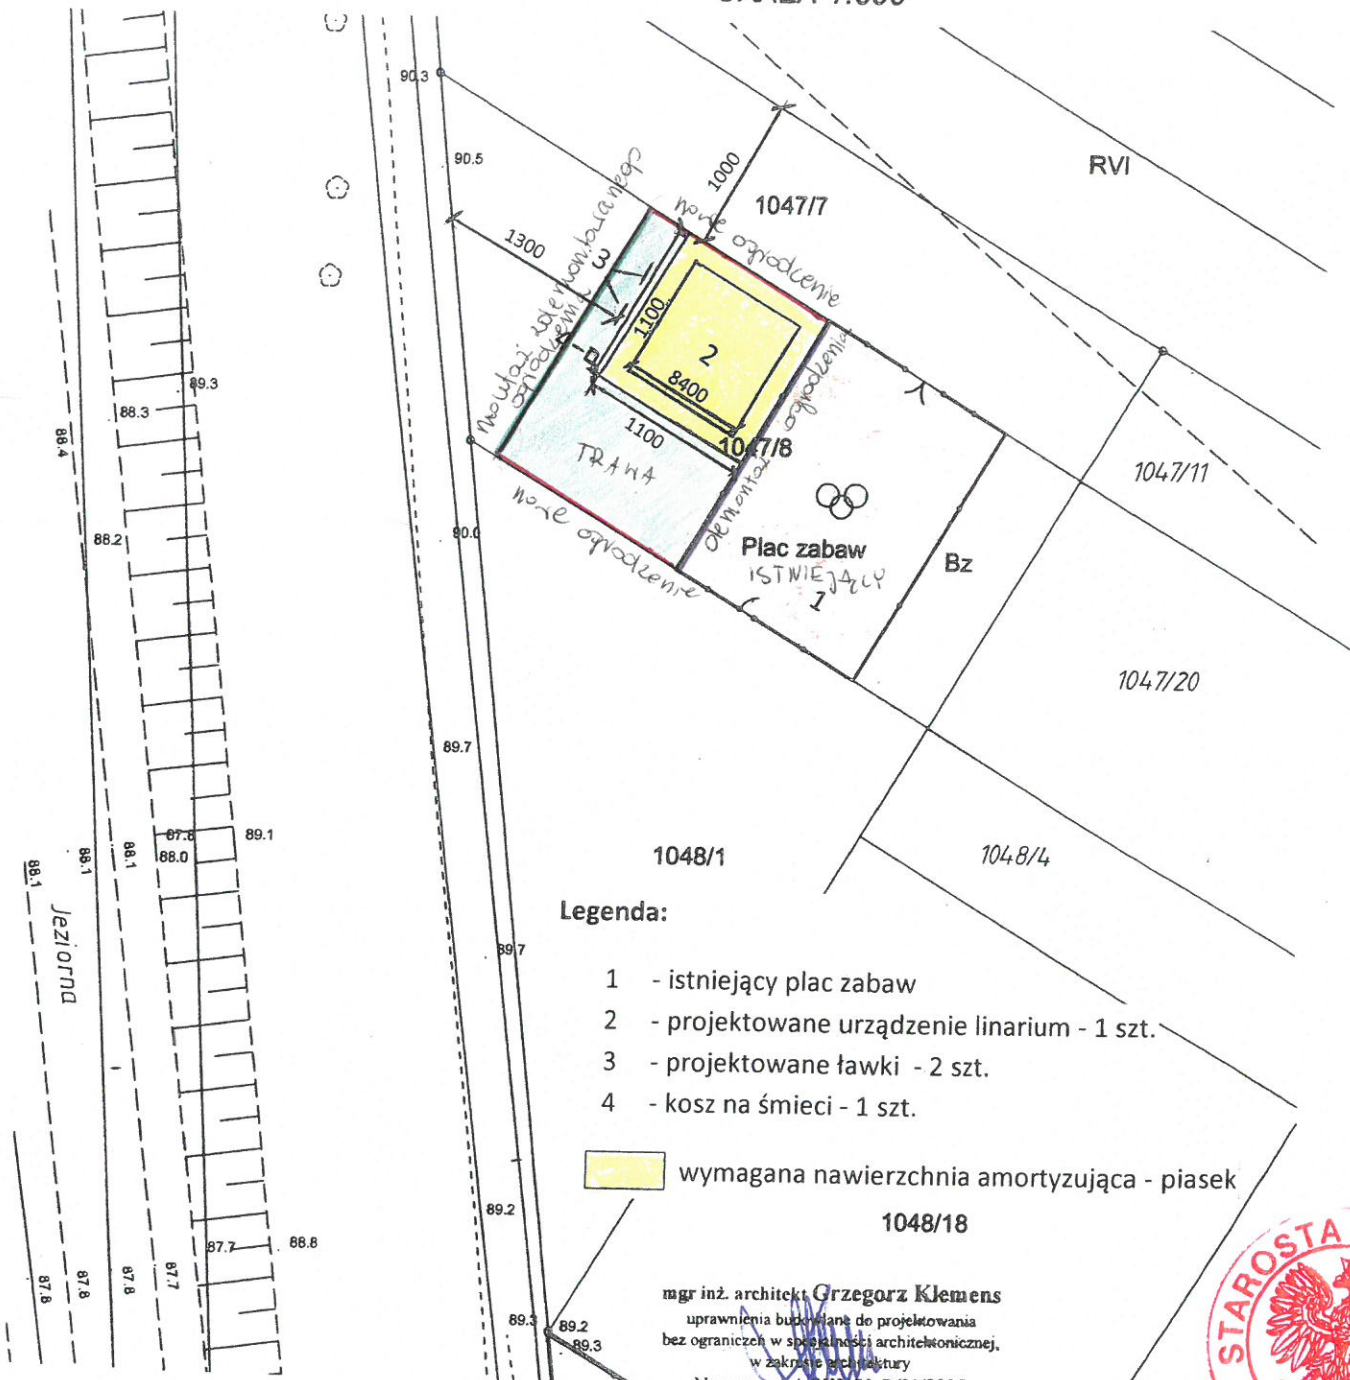

Legenda:

- 1 - istniejący plac zabaw
- 2 - projektowane urządzenie linarium - 1 szt.
- 3 - projektowane ławki - 2 szt.
- 4 - kosz na śmieci - 1 szt.

 wymagana nawierzchnia amortyzująca - piasek

1048/18

mgr inż. architekt **Grzegorz Klemens**
 uprawnienia budowlane do projektowania
 bez ograniczeń w specjalności architektonicznej,
 w zakresie architektury
 Nr uprawnień OKK/UpB/31/2005



REPRODUKCYJA WZBRONIONA
 Wykonawca:

GEO-KART

Krzysztof Ratajczak
 ul. Poznańska 18, 62-052 Rospółko
 NIP 7772838959 REGON 300698267
 tel. 509 84 00 63 www.geokarts.pl

mgr inż. **Piotr Owoc**
 Geodeta
 Nr upr. 19922

Poświadczam, że niniejszy dokument został
 opracowany w wyniku prac geodezyjnych
 i kartograficznych, których rezultaty zawiera
 operat techniczny wpisany do ewidencji
 materiałów państwowego zasobu geodezyjnego
 i kartograficznego

STAROSTA POZNAŃSKI

P.3021.2017. 15077

(Identyfikator ewidencyjny materiału zasobu – operatu technicznego)

29-11-2017

(Data wpisania operatu technicznego do ewidencji materiałów zasobu)

Z up. STAROSTY POZNAŃSKIEGO

Anko Buszkiewicz
 Główny Specjalista
 PODGÓR w Poznaniu

(imię, nazwisko i podpis osoby reprezentującej organ)

GKG.GZ.4071.13669.2017
 Województwo : wielkopolskie
 Powiat : poznański
 Gmina : Komorniki
 Obręb : Komorniki
 Sekcja : 6.175.10.05.1.3
 Działka : 1047/8

Stan aktualny na dzień : 11.10.2017 r.