


Przekrój normalny

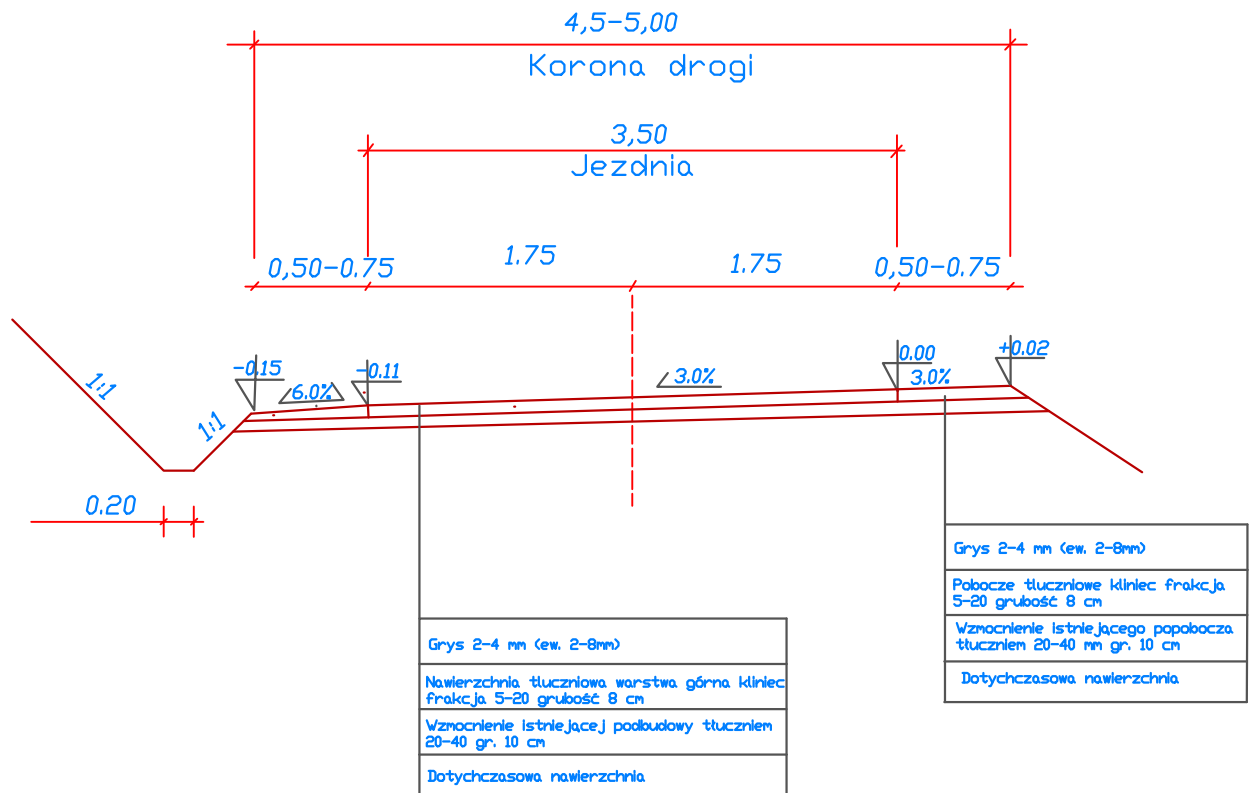

Nadleśnictwo Stary Sącz
33-340 Stary Sącz ul. Magazynowa 5

Opis projektu:

Remont drogi leśnej nr 0324-0031 nr inw. 220/511 Krasne Potockie

Tytuł

rysunku:

Przerój normalny

Kreślił:

mgr inż. Tomasz Bodziony

Podpis:

Skala:

1:50

Data:

10. 2023 r.

Nr rys:

3,1