
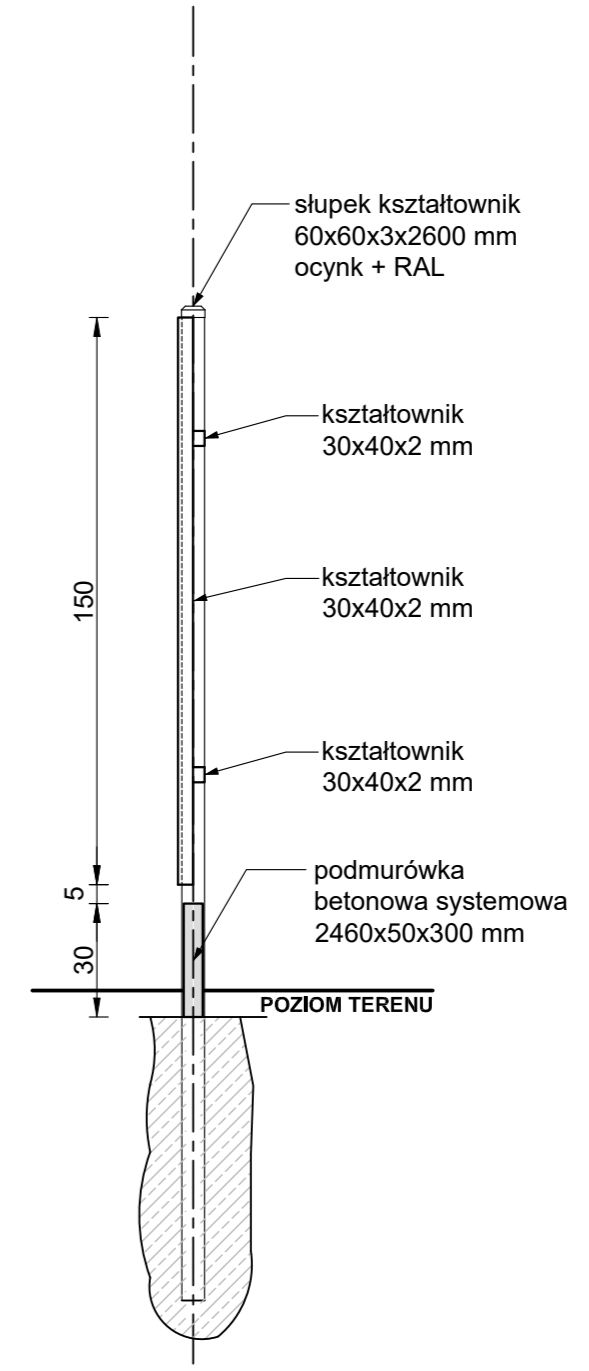


PRZĘSŁO OGRODZENIA

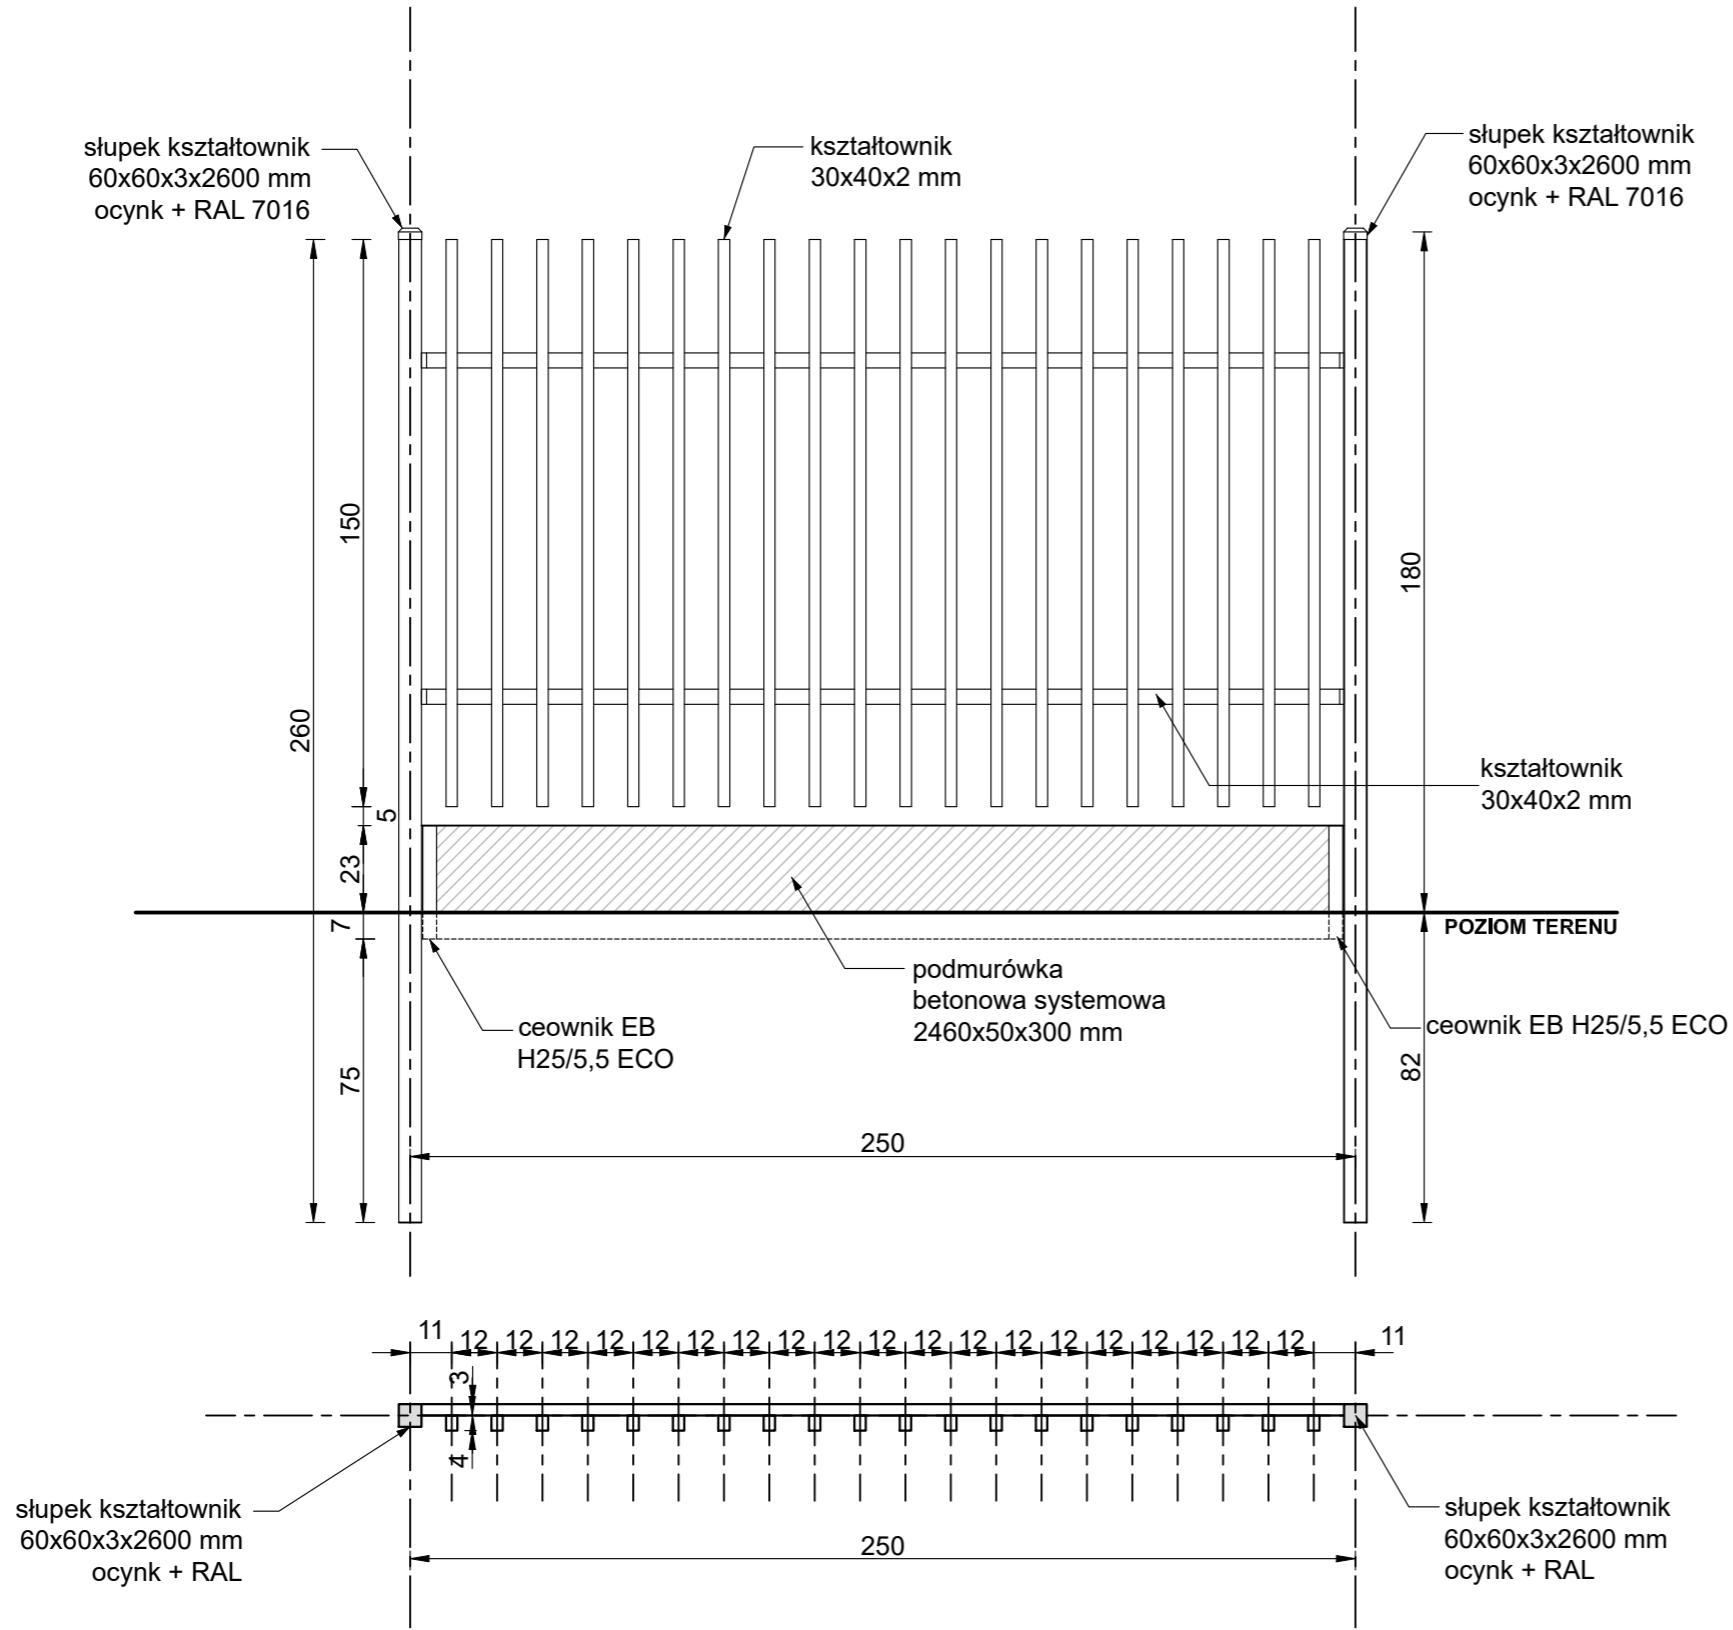

- ELEMENTY:**
- Słupki ogrodzenia 60x60x3x2600 ocynk + malowanie proszkowe RAL 7016
 - Słupki bramy i furtki 80x80x3x2600 ocynk+malowanie proszkowe RAL 7016 ewentualnie 100x100x4x2600 mm
 - Podmurówka betonowa 2460x50x300 mm
 - Ceownik H25/5,5 ECO
 - Elementy ogrodzenia kształtowniki 30x40x2mm ocynk+malowanie proszkowe RAL 7016

PPiRI		Pracownia Projektowa i Realizacji Inwestycji mgr inż. arch. Jan Drzazga ul. Różana 9 75-220 Koszalin	
PT	Przebudowa istniejących budynków Komisariatu Policji wraz ze zmianą sposobu użytkowania pomieszczenia garażu na szatnię - ETAP II		DATA luty 2023 r.
ADRES:	Resko, dz. nr 345/4, 354/3, ul. Żeromskiego 6		SKALA 1 : 20
NAZWA RYS.:	PRZĘSŁO OGRODZENIA		NR. RYS. Z-3
PROJEKTANT: (architektura)	mgr inż. arch. Jan Drzazga A/PB/8300/240/83		
SPRAWDZAJĄCY: (architektura)	mgr inż. arch. A. Marciniak 27/ZPOIA/OKK/2008		