PRZEBUDOWA KOTŁOWNI - INSTALACJE

Szczegół detekcji gazu

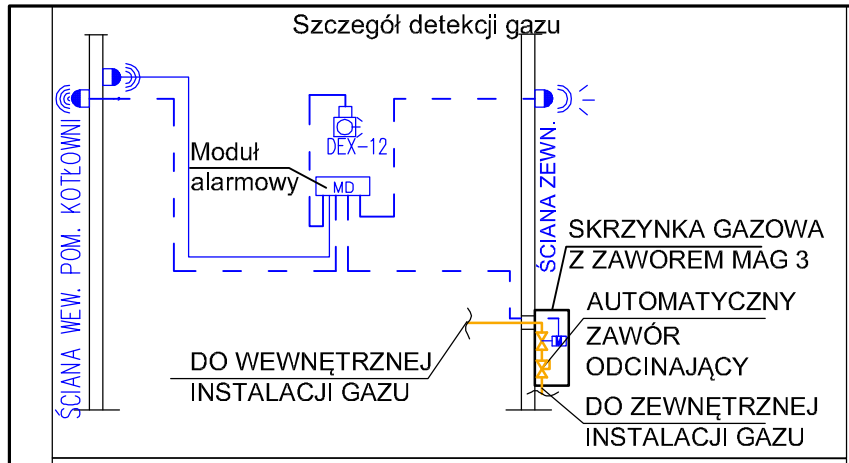

Przejście przez przegrody

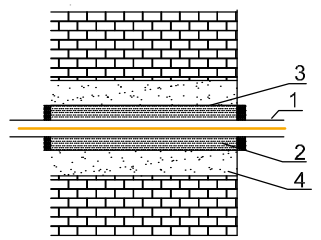

1. Przewód gazowy
2. Wypełnienie izolacją ogniochronną EI60
3. Rura ochronna
4. Zaprawa cementowa
5. Osłona gumowa

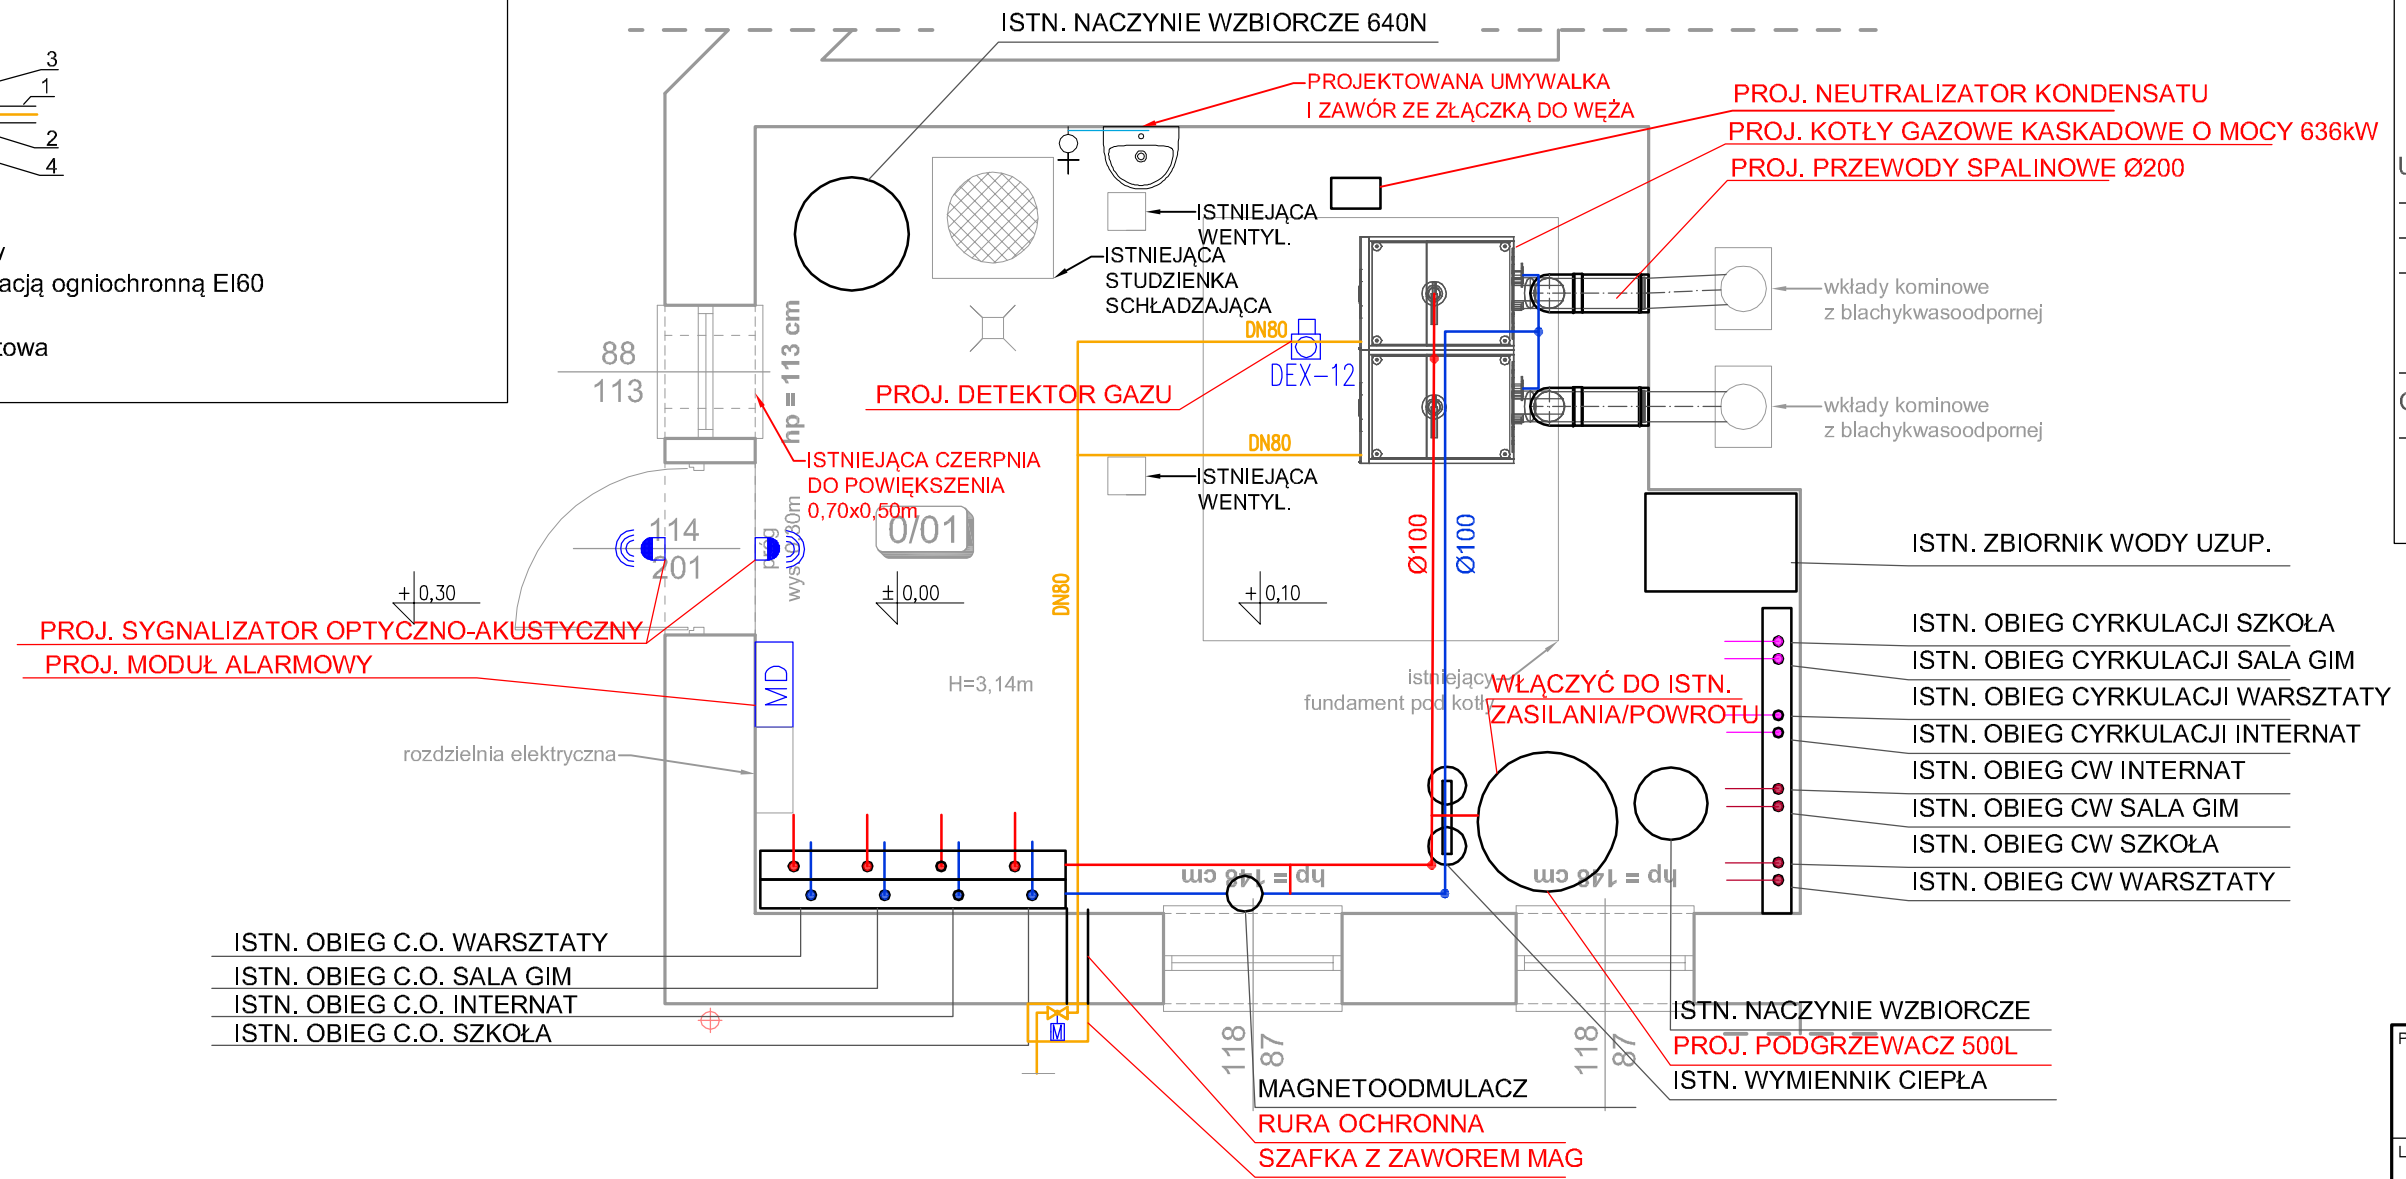

Oznaczenia rurociągów:

- zasilanie
- powrót
- zimna woda
- ciepła woda
- cyrkulacja
- gaz

UWAGA:
- IZOLACJA RUROCIĄGÓW WG WT2019
- MONTAŻ URZĄDZEŃ WG. ZALECEŃ PRODUCENTA
- BEZPOŚREDNIO PRZED URZĄDZENIEM WYKONAĆ REDUKCJE /PRZEŚĆIE ZE ŚREDNICY PROJEKTOWANEGO RUROCIĄGU NA ŚREDNICE KRÓĆCA PRZYŁĄCZENIOWEGO DO POMPY OBIEGOWEJ, SPRZĘGŁA HYDRAULICZNEGO
- NA PODEJŚCIU DO URZĄDZEŃ GAZOWYCH NALEŻY ZAMONTOWAĆ ZAWÓR ODCINAJĄCY , FILTR SIATKOWY, POŁĄCZENIE STAŁE LUB ELASTYCZNE
- NALEŻY SPRAWDZIĆ STAN ARMATURY/SKONSULTOWAĆ

ZESTAWIENIE POWIERZCHNI

NR	NAZWA POMIESZCZENIA	POWIERZCHNIA (m²)	WYSOKOŚĆ POM. (m)	WYKOŃCZENIE POSADZKI	WYKOŃCZENIE ŚCIAN	WYKOŃCZENIE SUFITÓW
0/01	KOTŁOWNIA	33,53	3,25	GRES	PŁYTKI SZKLIWIONE DO WYS. 2,5m/FARBA AKRYLOWA	FARBA AKRYLOWA

PROJEKT:
BUDOWA INSTALACJI GAZOWEJ ORAZ PRZEBUDOWA INSTAALCJI CENTRALNEGO OGZREWANIA I KOTŁOWNI W ZESPOLE SZKÓŁ PONADPODSTAWOWYCH IM. J. KILIŃSKIEGO W ZELOWIE

LOKALIZACJA INWESTYCJI:
Zespół Szkół Ponadpodstawowych im. J. Kilińskiego w Zelowie
ul. Kilińskiego 5
98-120 Zelów

TYTUŁ RYSUNKU:
PRZEBUDOWA KOTŁOWNI - INSTALACJE

SKALA: **1:50**

DATA: **12. 2020**

BRANŻA: **INSTALACJE SANITARNE**

PODPIS:

FAZA: **P/B**

PROJEKTANT: **mgr inż. Jakub Mik** — upr. bud. LOD/2149/POOS/13 do proj. w specjalności instalacyjnej bez ograniczeń

NR RYSUNKU: **S/02**

SPRAWDZAJĄCY: **mgr inż. Marcin Śledź** — upr. bud. LOD/0993/PWOS/08 do proj. w specjalności instalacyjnej bez ograniczeń

NR STRONY: **S25**