


SZCZEGÓŁ KONSTRUKCYJNY
Krawężnik drogowy 15 x 30 cm
i ściek przykrawężnikowy
na podsypce cementowo - piaskowej gr. 3/5 cm
i ławie betonowej z betonu C 12/15

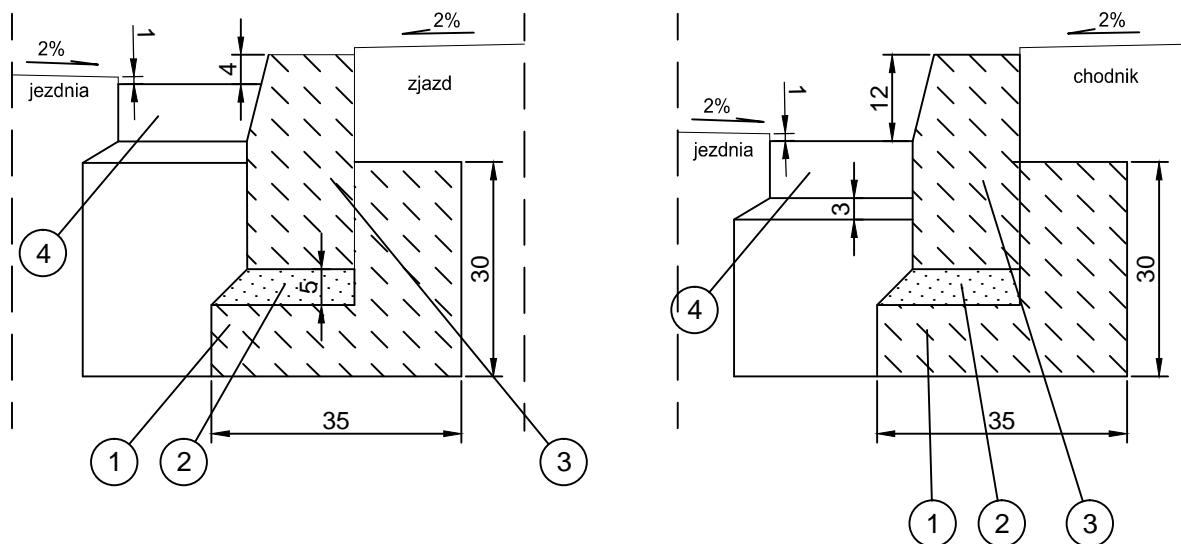

- 1 Ława betonowa - beton klasy C12/15
- 2 Podsypka cementowo-piaskowa
- 3 Krawężnik drogowy betonowy 15 x 30 cm
- 4 Kostka drogowa betonowa 10 x 20 x 8 cm

Jednostka projektowa: "VIA 2008" Pracownia Projektów Drogowych Barbara Kosmacz ul. Kościańska 7, 62-066 Granowo		Inwestor: Powiat Lubański ul. Mickiewicza 2 59-800 Lubań	
Obiekt: „Przebudowa drogi powiatowej nr 2450D ul. Lipowa w km 0+161-0+735 w miejscowości Zaręba”			Data: 09.2021
Nazwa rysunku: Szczegół konstrukcyjny - krawężnik 15			Skala: 1:50
Stadium projektu: Projekt techniczny			Nr rys. 6.1
Projektant:	Nr Uprawnień:	Podpis:	
mgr inż. Barbara Kosmacz	WKP/0252/PWOD/07		
Projektant sprawdzający:	Nr Uprawnień:	Podpis:	
mgr inż. Marek Kiejda	WKP/0056/POOK/04		
Asystent projektanta: inż. Damian Łakomy			