


PRZEKRÓJ A-A

1:50

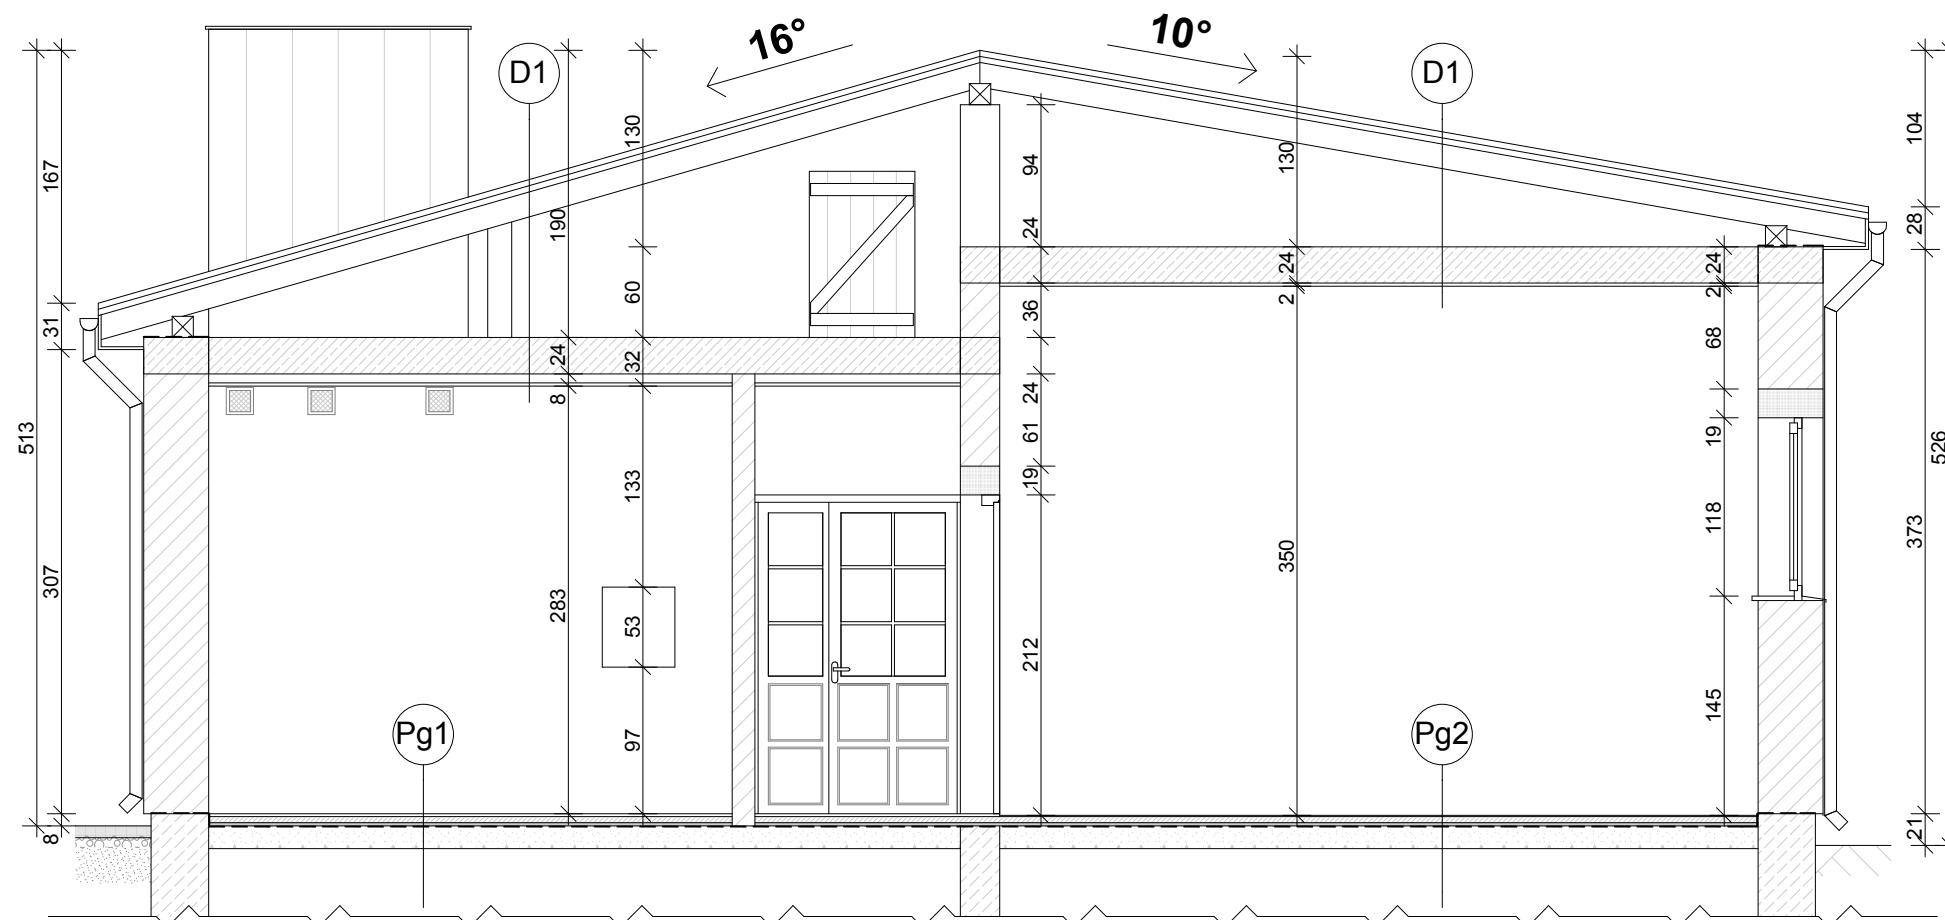

Pg1 - Podłoga na gruncie
 - terakota/panele podłogowe
 - posadzka betonowa - 4cm
 - styropian 2cm
 - papa na lepiku
 - podbeton 10cm
 - żużłobeton 15cm

Pg2 - Podłoga na gruncie
 - posadzka betonowa - 5cm
 - styropian 2cm
 - papa na lepiku
 - podbeton 10cm
 - żużłobeton 15cm

Sz1 - Ściana zewnętrzna
 - tynk zewnętrzny
 - ściana konstrukcyjna 43cm
 - tynk wewnętrzny cementowo-wapienny

D1 - Stropodach
 - blachodachówka
 - łąty/kontrłaty
 - folia paroizolacyjna
 - krokwie
 - płyty kanałowe 24cm
 - tynk cem.-wap./sufit podwieszany

R . H . P R A C O W N I A P R O J E K T O W A mgr inż. arch. Renata Hoffmann / tel. 790 308 148				
Investor	Gmina Gniezno, Al. Reymonta 9-11, 62-200 Gniezno			
Nazwa inwestycji	INWENTARYZACJA GARAŻU NA SAMOCHÓD STRAŻY POŻARNEJ Z ZAPLECZEM SOCJALNYM			
Adres inwestycji	Strzyżewo Smykowe, dz. 97/1, ark.1, 62-200 Gniezno			
Treść rysunku	PRZEKRÓJ A-A			
Projektant	mgr inż. arch. Renata Hoffmann upr. bud. nr 4/WPOKK/2016 w spec. arch. do proj. i kierowania robotami budowlanymi bez ograniczeń			
Branża	Nr rysunku	Skala	Studium dokumentacji	Data
Architektura	I - 2	1:50	Inwentaryzacja	Grudzień 2019