



istniejąca latarnia

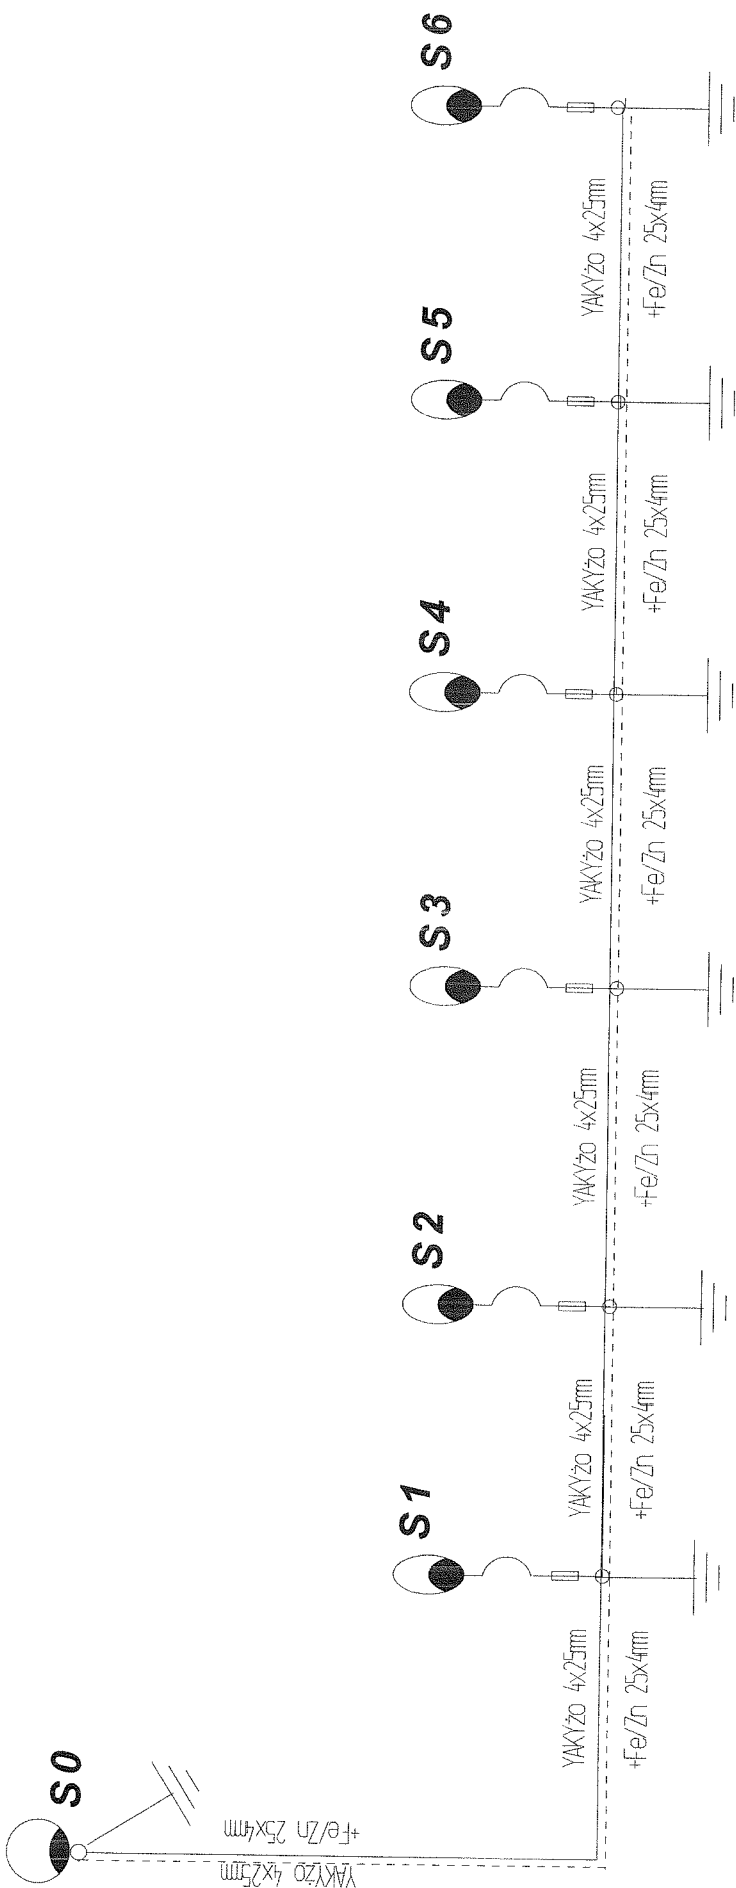

SZYBKE WYŁĄCZANIE ZASILANIA
TNS

 Z.U.T. Pracownia Projektowa 88-100 INOWROCŁAW Zamawiający: URZĄD MIASTA INOWROCŁAWIA		Zlecenie 8/18	
Imię i nazwisko	Nr uprawnień	Data	Podpis
Projektował	W. Matuszak	RGPI-W-7342-43/07	26.03.18
Tomiszczyl Skala Format Revizja Należy do:		A/1e A3 0	
Temat: ELEKTRYCZNA		Nr rys.: E2	

Obiekt: ul. Przybylskiego
 Branża: ELEKTRYCZNA

Schemat zasadniczy oświetlenia