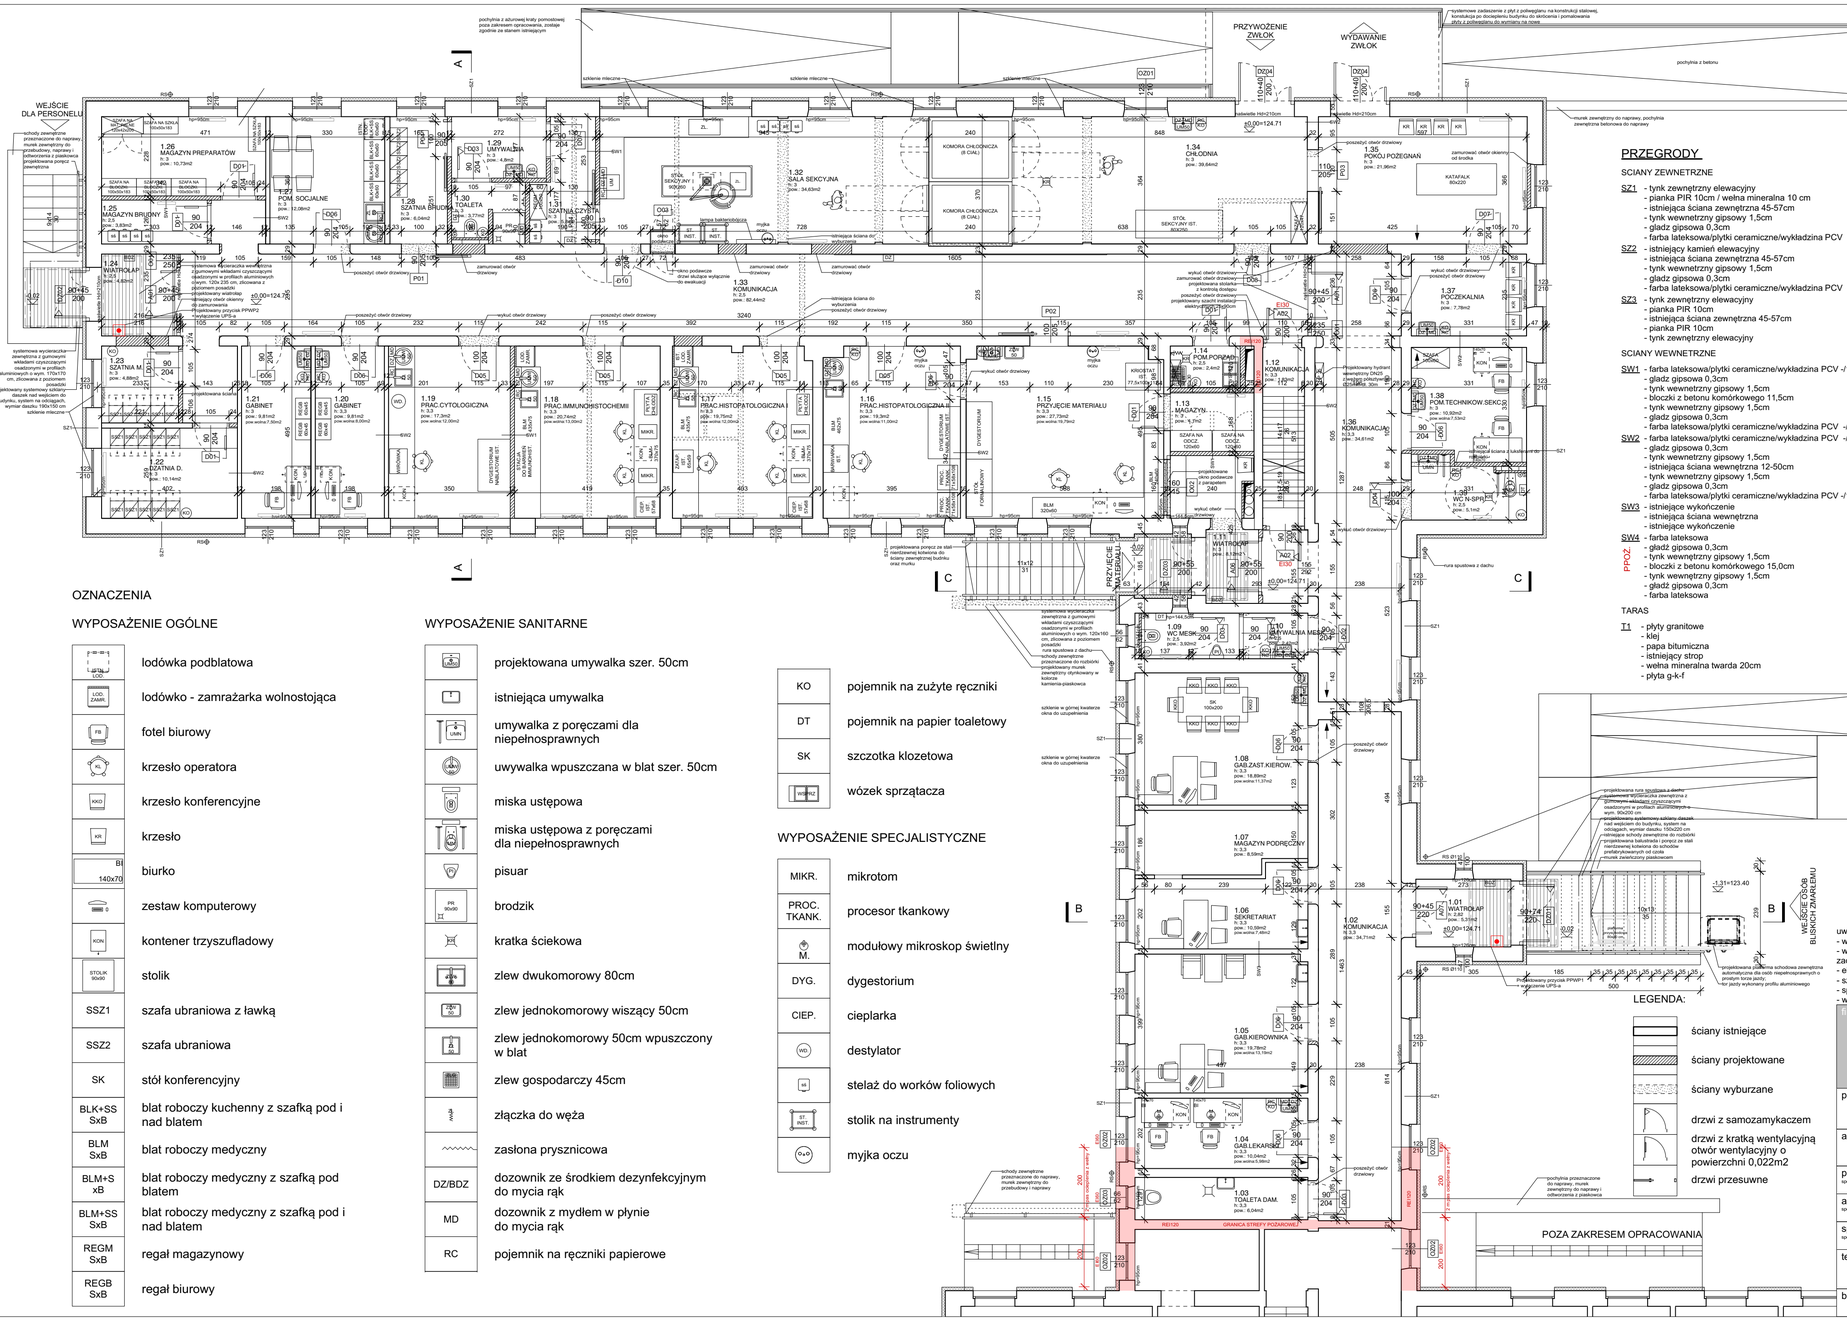

ZESTAWIENIE POMIESZCZEŃ

nr pom.	nazwa pom.	pow.[m2]
1.01	WIATROŁAP	5,3
1.02	KOMUNIKACJA	34,7
1.03	TOALETA DAM.	6,0
1.04	GAB.LEKARSKI	10,0
1.05	GAB.KIEROWNIKA	19,8
1.06	SEKRETARIAT	10,6
1.07	MAGAZYN PODRĘCZNY	8,6
1.08	GAB.ZAST.KIEROW.	18,9
1.09	WC MESK.	3,9
1.10	UMYWALNIA MESK.	2,4
1.11	WIATROŁAP	8,1
1.12	KOMUNIKACJA	1,8
1.13	MAGAZYN	4,1
1.14	POM.PORZĄD.	2,4
1.15	PRZYJĘCIE MATERIAŁU	27,7
1.16	PRAC.HISTOPATOLOGICZNA II	19,3
1.17	PRAC.HISTOPATOLOGICZNA I	19,7
1.18	PRAC.IMMUNOHISTOCHEMII	20,7
1.19	PRAC.CYTOLOGICZNA	17,3
1.20	GABINET	9,8
1.21	GABINET	9,8
1.22	DZATNIA D.	10,1
1.23	SZATNIA M.	4,9
1.24	WIATROŁAP	4,8
1.25	MAGAZYN BRUDNY	3,8
1.26	MAGAZYN PREPARATÓW	10,7
1.27	POM. SOCJALNE	12,1
1.28	SZATNIA BRUDNA	6,0
1.29	UMYWALNIA	4,8
1.30	TOALETA	3,8
1.31	SZATNIA CZYSTA	5,8
1.32	SALA SEKCYJNA	34,6
1.33	KOMUNIKACJA	82,4
1.34	CHŁODNIA	39,6
1.35	POKÓJ POŻEGNAŃ	22,0
1.36	KOMUNIKACJA	34,6
1.37	POCZEKALNIA	7,8
1.38	POM.TECHNIKOW.SEKC.	10,9
1.39	WC N-SPR	5,1
	suma	**565,2**

PRZEGRODY

SCIANY ZEWNETRZNE

SZ1 - tynk zewnętrzny elewacyjny
- pianka PIR 10cm / wełna mineralna 10 cm
- istniejąca ściana zewnętrzna 45-57cm
- tynk wewnętrzny gipsowy 1,5cm
- gładz gipsowa 0,3cm
- farba lateksowa/płytki ceramiczne/wykładzina PCV -/1,5cm

SZ2 - istniejący kamień elewacyjny
- istniejąca ściana zewnętrzna 45-57cm
- tynk wewnętrzny gipsowy 1,5cm
- gładz gipsowa 0,3cm
- farba lateksowa/płytki ceramiczne/wykładzina PCV -/1,5cm

SZ3 - tynk zewnętrzny elewacyjny
- pianka PIR 10cm
- istniejąca ściana zewnętrzna 45-57cm
- pianka PIR 10cm
- tynk zewnętrzny elewacyjny

SCIANY WEWNETRZNE

SW1 - farba lateksowa/płytki ceramiczne/wykładzina PCV -/1,5cm
- gładz gipsowa 0,3cm
- tynk wewnętrzny gipsowy 1,5cm
- bloczki z betonu komórkowego 11,5cm
- tynk wewnętrzny gipsowy 1,5cm
- gładz gipsowa 0,3cm
- farba lateksowa/płytki ceramiczne/wykładzina PCV -/1,5cm

SW2 - farba lateksowa/płytki ceramiczne/wykładzina PCV -/1,5cm
- gładz gipsowa 0,3cm
- tynk wewnętrzny gipsowy 1,5cm
- istniejąca ściana wewnętrzna 12-50cm
- tynk wewnętrzny gipsowy 1,5cm
- gładz gipsowa 0,3cm
- farba lateksowa/płytki ceramiczne/wykładzina PCV -/1,5cm

SW3 - istniejące wykończenie
- istniejąca ściana wewnętrzna
- istniejące wykończenie

SW4 - farba lateksowa
- gładz gipsowa 0,3cm
- tynk wewnętrzny gipsowy 1,5cm
- bloczki z betonu komórkowego 15,0cm
- tynk wewnętrzny gipsowy 1,5cm
- gładz gipsowa 0,3cm
- farba lateksowa

PPOZ

TARAS

T1 - płyty granitowe
- klej
- papa bitumiczna
- istniejący strop
- wełna mineralna twarda 20cm
- płyta g-k-f

STROPY

P1 - wykładzina PCV 0,3cm
- wylewka samopoziomująca 0,2cm
- jastrych cementowy zbrojony siatką 4,5cm
- folia PCV
- styropian eps 038; 2,0cm
- istniejący strop
- pianka PIR 20cm

P2 - płytki ceramiczne 1,5cm
- jastrych cementowy zbrojony siatką 3,5cm
- folia PCV
- styropian eps 038; 2,0cm
- istniejący strop
- pianka PIR 20cm

P3 - istniejąca posadzka
- istniejący strop
- pianka PIR 20cm

P4 - istniejąca posadzka do naprawy
- istniejący strop
- pustka instalacyjna
- sufit podwieszany

P5 - istniejąca posadzka do naprawy
- istniejący strop

P6 - istniejąca posadzka
- istniejący strop
- pianka PIR 10cm
- tynk zewnętrzny elewacyjny

P7 - płytki ceramiczne/zywica poliuretanowa
- istniejąca posadzka na gruncie

DACH

D1 - blacha tytanowo-cynkowa
- łaty: 3cm
- kontrłaty: 3cm
- płyta OSB wodoodporna 2,2 cm
- wełna mineralna 25 cm
- krokwie 20 cm
- folia paroizolacyjna
- płyta g-k

D2 - blacha tytanowo-cynkowa
- łaty: 3cm
- kontrłaty: 3cm
- płyta OSB wodoodporna 2,2 cm
- wełna mineralna 25 cm
- krokwie 20 cm
- folia paroizolacyjna
- 2 x płyta g-k-f

PPOZ

OZNACZENIA

WYPOSAŻENIE OGÓLNE

LOD.	lodówka podblatowa
LOD. ZAMR.	lodówko - zamrażarka wolnostojąca
FB	fotel biurowy
KL	krzesło operatora
KKO	krzesło konferencyjne
KR	krzesło
BI 140x70	biurko
S	zestaw komputerowy
KON	kontener trzyszufladowy
STOLIK 50x50	stolik
SSZ1	szafa ubraniowa z ławką
SSZ2	szafa ubraniowa
SK	stół konferencyjny
BLK+SS SxB	blat roboczy kuchenny z szafką pod i nad blatem
BLM SxB	blat roboczy medyczny
BLM+S xB	blat roboczy medyczny z szafką pod blatem
BLM+SS SxB	blat roboczy medyczny z szafką pod i nad blatem
REGM SxB	regał magazynowy
REGB SxB	regał biurowy

WYPOSAŻENIE SANITARNE

	projektowana umywalka szer. 50cm
	istniejąca umywalka
UMN	umywalka z poręczami dla niepełnosprawnych
	uwywalka wpuszczana w blat szer. 50cm
	miska ustępowa
	miska ustępowa z poręczami dla niepełnosprawnych
	pisuar
PR 80x90	brodzik
	kratka ściekowa
	zlew dwukomorowy 80cm
	zlew jednokomorowy wiszący 50cm
	zlew jednokomorowy 50cm wpuszczony w blat
	zlew gospodarczy 45cm
	złączka do węża
	zasłona prysznicowa
DZ/BDZ	dozownik ze środkiem dezynfekcyjnym do mycia rąk
MD	dozownik z mydłem w płynie do mycia rąk
RC	pojemnik na ręczniki papierowe

KO	pojemnik na zużyte ręczniki
DT	pojemnik na papier toaletowy
SK	szczotka klozetowa
WÓZEK	wózek sprzątacza

WYPOSAŻENIE SPECJALISTYCZNE

MIKR.	mikrotom
PROC. TKANK.	procesor tkankowy
M.	modułowy mikroskop świetlny
DYG.	dygestorium
CIEP.	cieplarka
NO	destylator
ST INST.	stelaż do worków foliowych
	stolik na instrumenty
	myjka oczu

LEGENDA:

- ściany istniejące
- ściany projektowane
- ściany wyburzane
- drzwi z samozamykaczem
- drzwi z kratką wentylacyjną otwór wentylacyjny o powierzchni 0,022m2
- drzwi przesuwne

uwagi :
- wszystkie użyte materiały muszą posiadać niezbędne atesty dopuszczające do stosowania w budownictwie;
- wszystkie wymiary, rzędne należy sprawdzić na budowie, a w przypadku wystąpienia różnic projektowany układ należy dostosować do stanu istniejącego, zachowując zasady zawarte w projekcie;
- elementy konstrukcji: stropy, podciągi, wieńce, słupy itp. są pokazane w projekcie konstrukcyjnym;
- szczegółowe projekty instalacji sanitarnych, elektrycznych są tematem odpowiednich opracowań branżowych;
- sposób zabezpieczania elementów drewnianych i stalowych podano w opisie projektu;
- wszelkie prawa zastrzeżone, kopiowanie i rozpowszechnianie bez zgody autora zabronione

firma:
STANISŁAWSKI
Jerzy Stanisławski
Siedziba: ul. Polna 28, 63-760 Zduny, tel.:0.62.72.15.894, fax:.0.62.72.15.795
pracownia: ul. Ciepła 15a/27, 50-524 Wrocław, tel./fax.: 0.71.78.28.794
NIP: 621-000-19-77, REGON: 250522319

projekt:	**Przebudowa Zakładu Patomorfologii 4 Wojskowy Szpitalu Klinicznym z Polikliniką SP ZOZ we Wrocławiu K-2857**	
adres:	**dz. nr 1/3; AM-12; obręb 0013 Gaj; jednostka ewidencyjna 026401_1; ul. R. Weigla; Wrocław; woj. dolnośląskie; powiat wrocławski; gmina Wrocław;**	
projektant: specjalność architektoniczna:	mgr inż. arch. Sebastian Stanisławski upr. nr 04/03/DOIA	podpis:
asystent: specjalność architektoniczna:	mgr inż. arch. Adriana Kostuch	podpis:
sprawdzający: specjalność architektoniczna:	mgr inż. arch. Piotr Molenda upr. nr 22/03/DOIA	podpis:
temat rysunku:	Rzut parteru	

branża:	data:	stadium:	rewizja:	skala:	nr rys.:
architektura	kwiecień 2021	PW	-	1:100	A-05