



# BLOK "A"

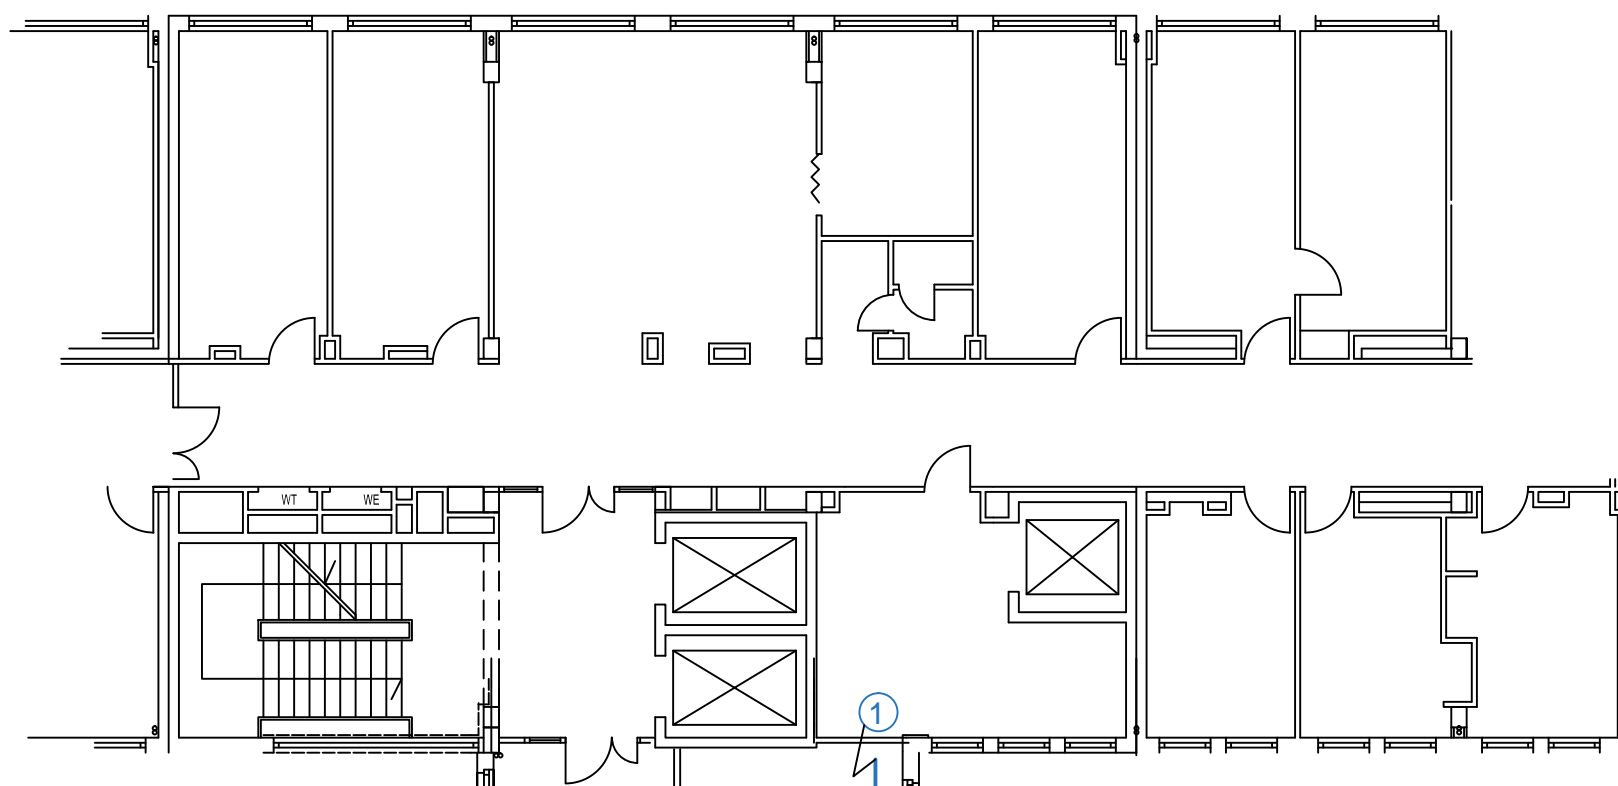

Legenda:  
Planowana trasa przebiegu  
POCZTY PNEUMATYCZNEJ

1. Przejście z poziomu PARTER - SOR na poziom 1-go PIĘTRA - Zakład Diagnostyki Laboratoryjnej
2. Stacja odbiorcza

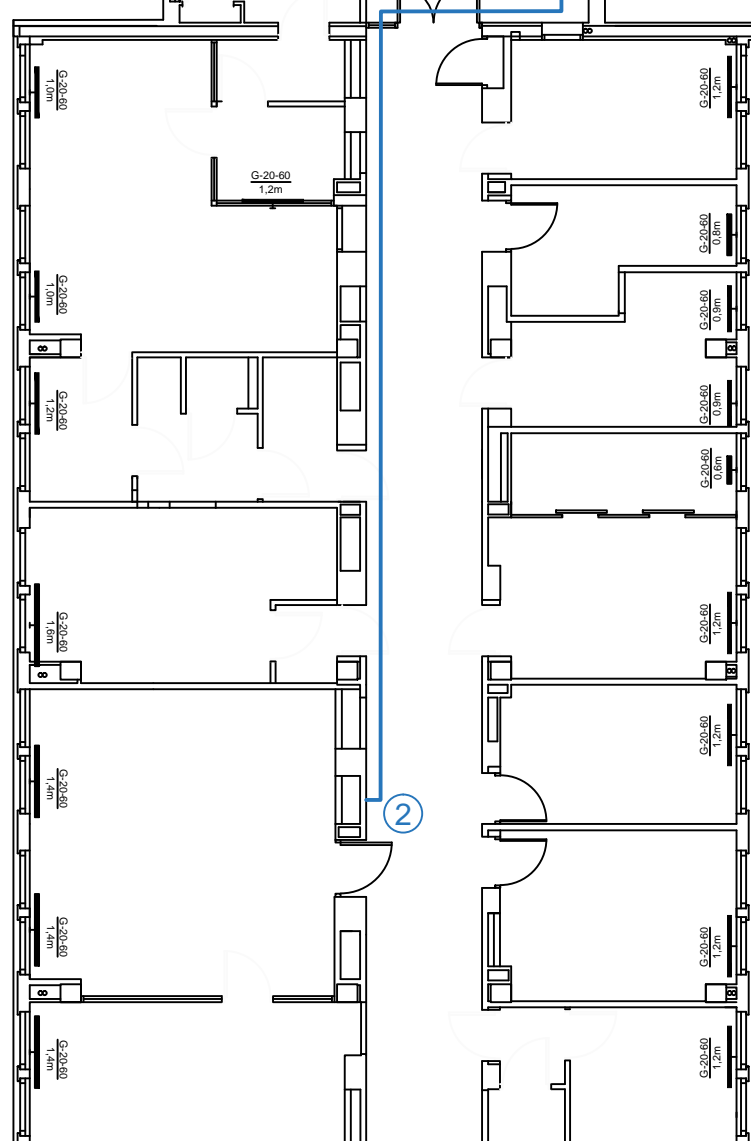

# BLOK "B"

1 piętro

LABORATORIUM