


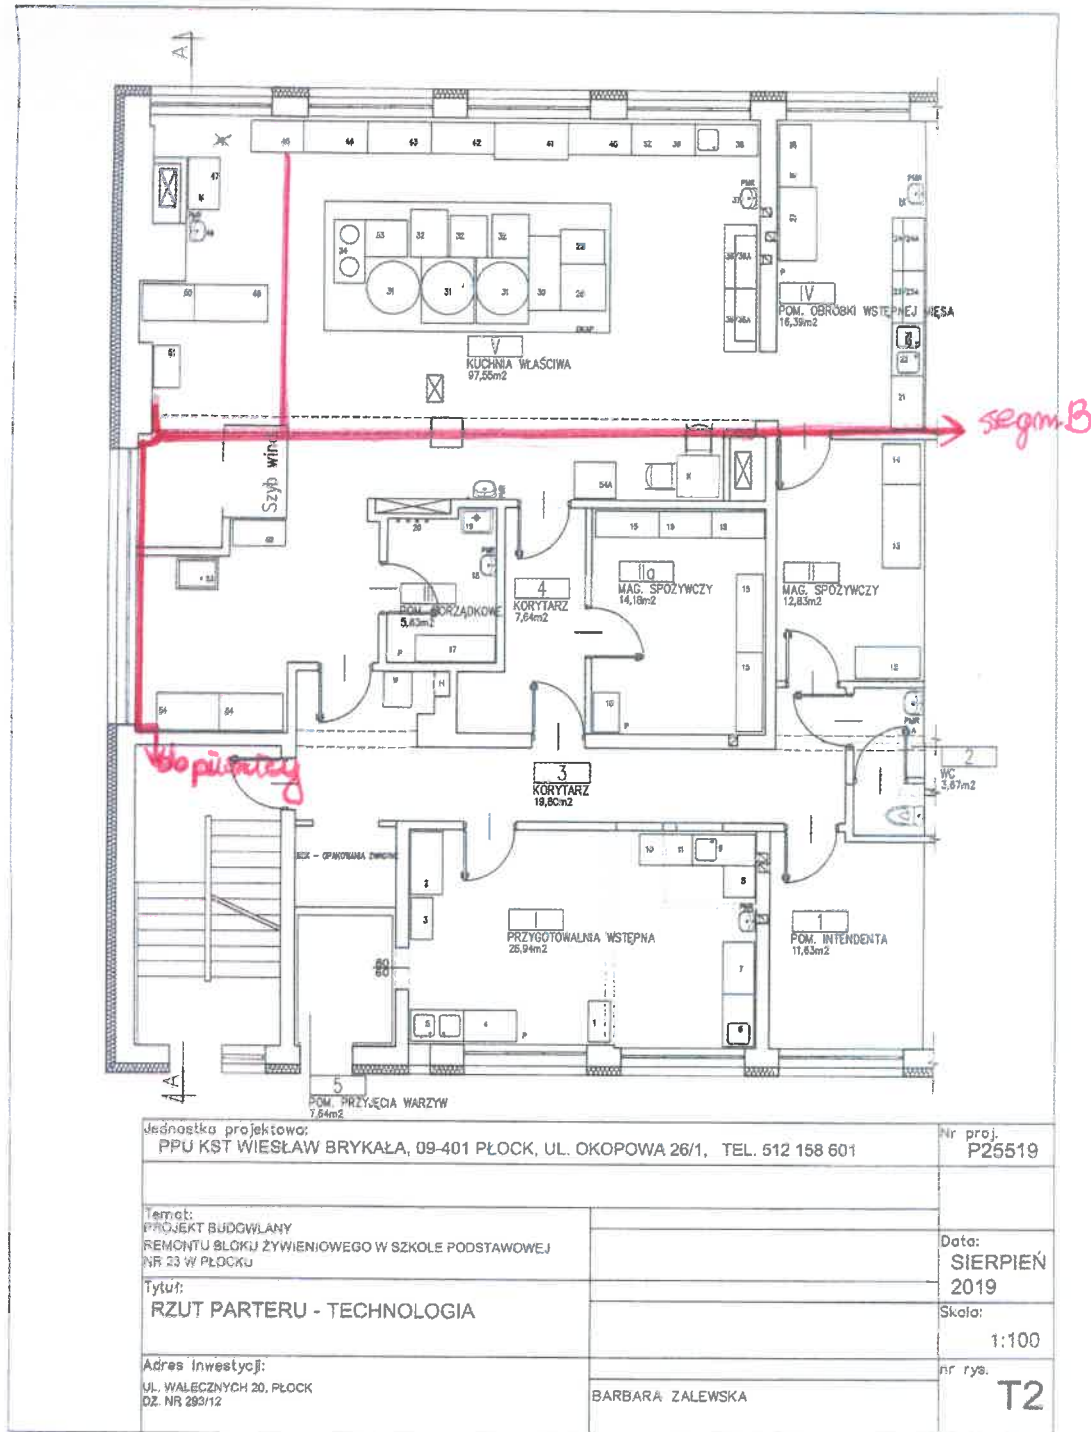

— kolorem czerwonym zaznaczono istniejącą trasę instalacji alarmu i monitoringu na parterze

Zatgaznik nr 2