




Grupa GPEC

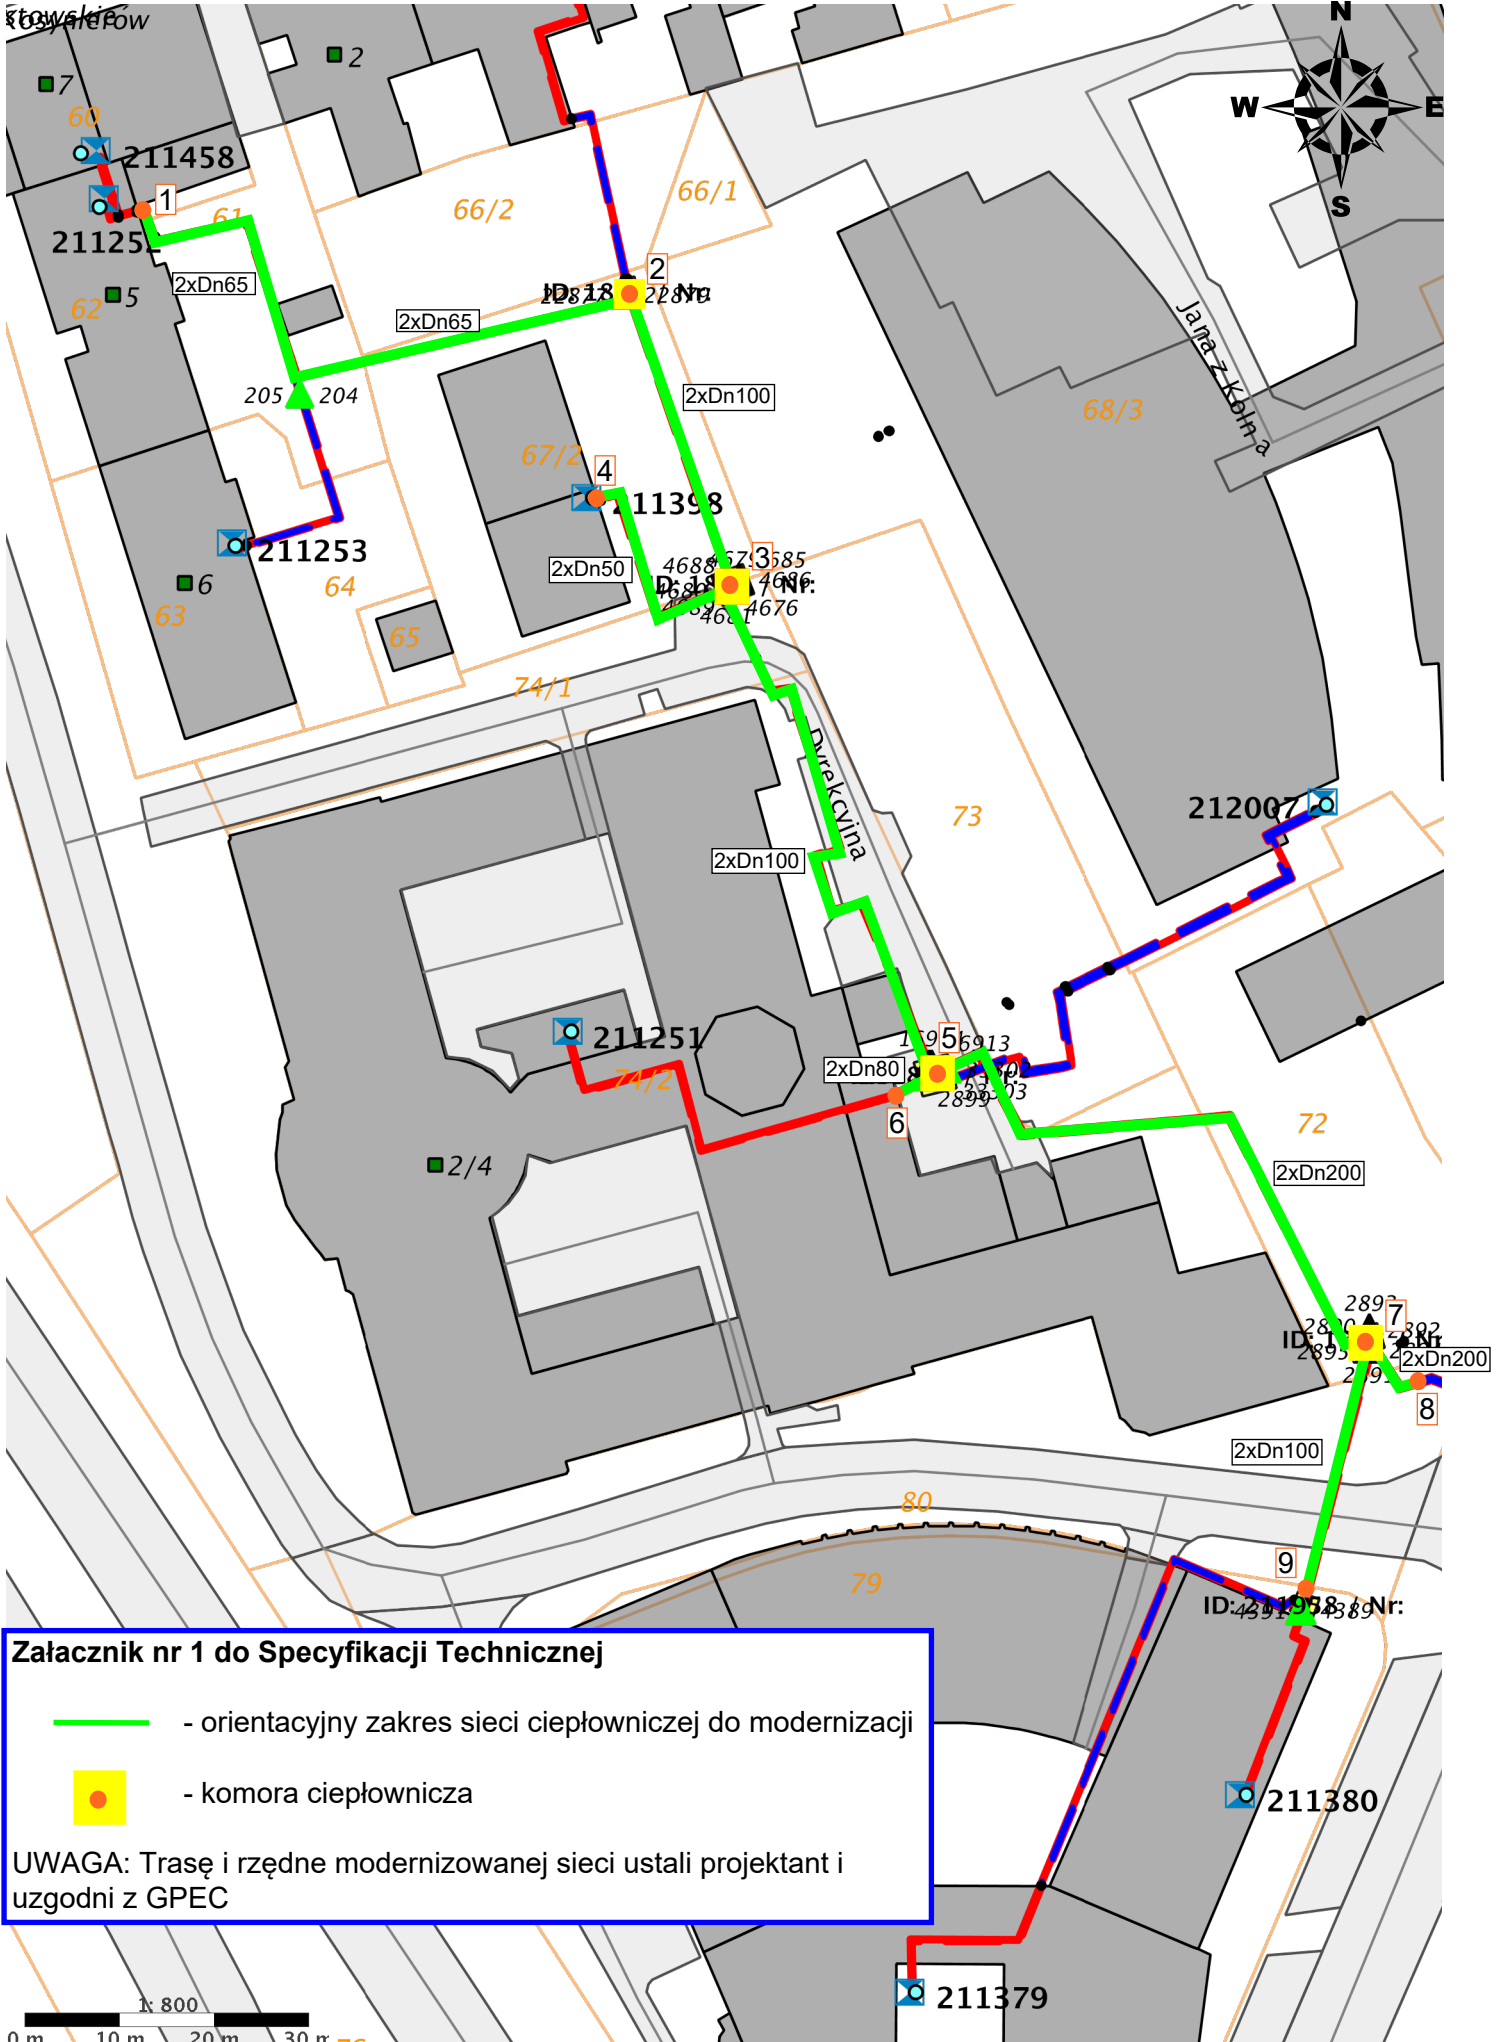

Załącznik nr 1 do Specyfikacji Technicznej

-  - orientacyjny zakres sieci ciepłowniczej do modernizacji
-  - komora ciepłownicza

UWAGA: Trasę i rzędne modernizowanej sieci ustali projektant i uzgodni z GPEC

