


Profil – oś zjazdu

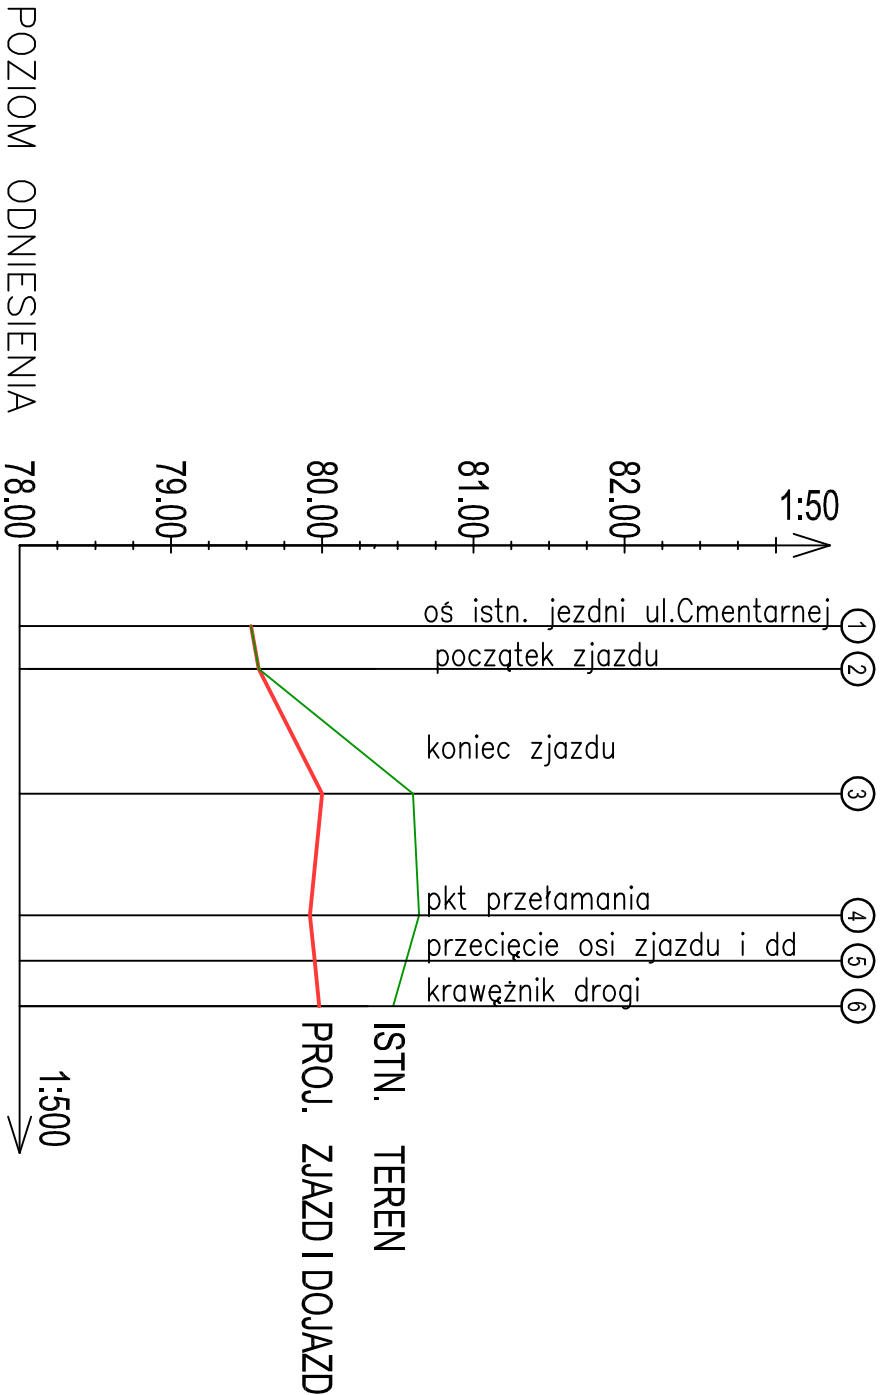

Rzędne niwelety	79.53 79.58 79.60	79.53 79.58 79.60
Rzędne istniejące	79.53 79.58 79.60	79.53 79.58 79.60
Różnice rzędnych	0.00 0.00 0.00	0.00 0.00 0.00
Elementy niwelety	L=2.75m i=-1.6% L=8.25m i=-4.8% L=8.00m i=1.0% L=3.00m i=-1.0% L=3.00m i=-1.0%	L=2.75m i=-1.6% L=8.25m i=-4.8% L=8.00m i=1.0% L=3.00m i=-1.0% L=3.00m i=-1.0%
Elementy trasy		
Odległości	00.00 02.75 11.00 19.00 22.00 25.00	00.00 02.75 11.00 19.00 22.00 25.00
Kilometraż	0+000 0+025	0+000 0+025

partner		BIURO PROJEKTOWE BUDOWNICTWA Łódź ul.Nowa 29/31	
NAZWA I ADRES OBIEKTU :	Budowa Cmentarza Komunalnego w Kruszwicy, na dz. nr ewid. 5/1, 22, 23/6, 25/2, 31, 32/2, 45 obr. Nr 5 Kruszwica, położonych w rejonie ul. Cmentarnej w Kruszwicy.	DATA: 19.11.2019	
TYTUŁ RYSUNKU:	Projekt zjazdu - profil.	SKALA: 1:500/50	
PROJEKTANT DRÓG	Inż. Jadwiga Radomska-Zieleniewska upr. nr 297/81/MMŁ w spec.konstrukcyjno-inżynierijnej w zakresie budowy dróg	4/D	