


# PROJEKT ROZBIÓRKI STAREJ SZKOŁY W KLUSZKOWCACH W SKALI 1:500

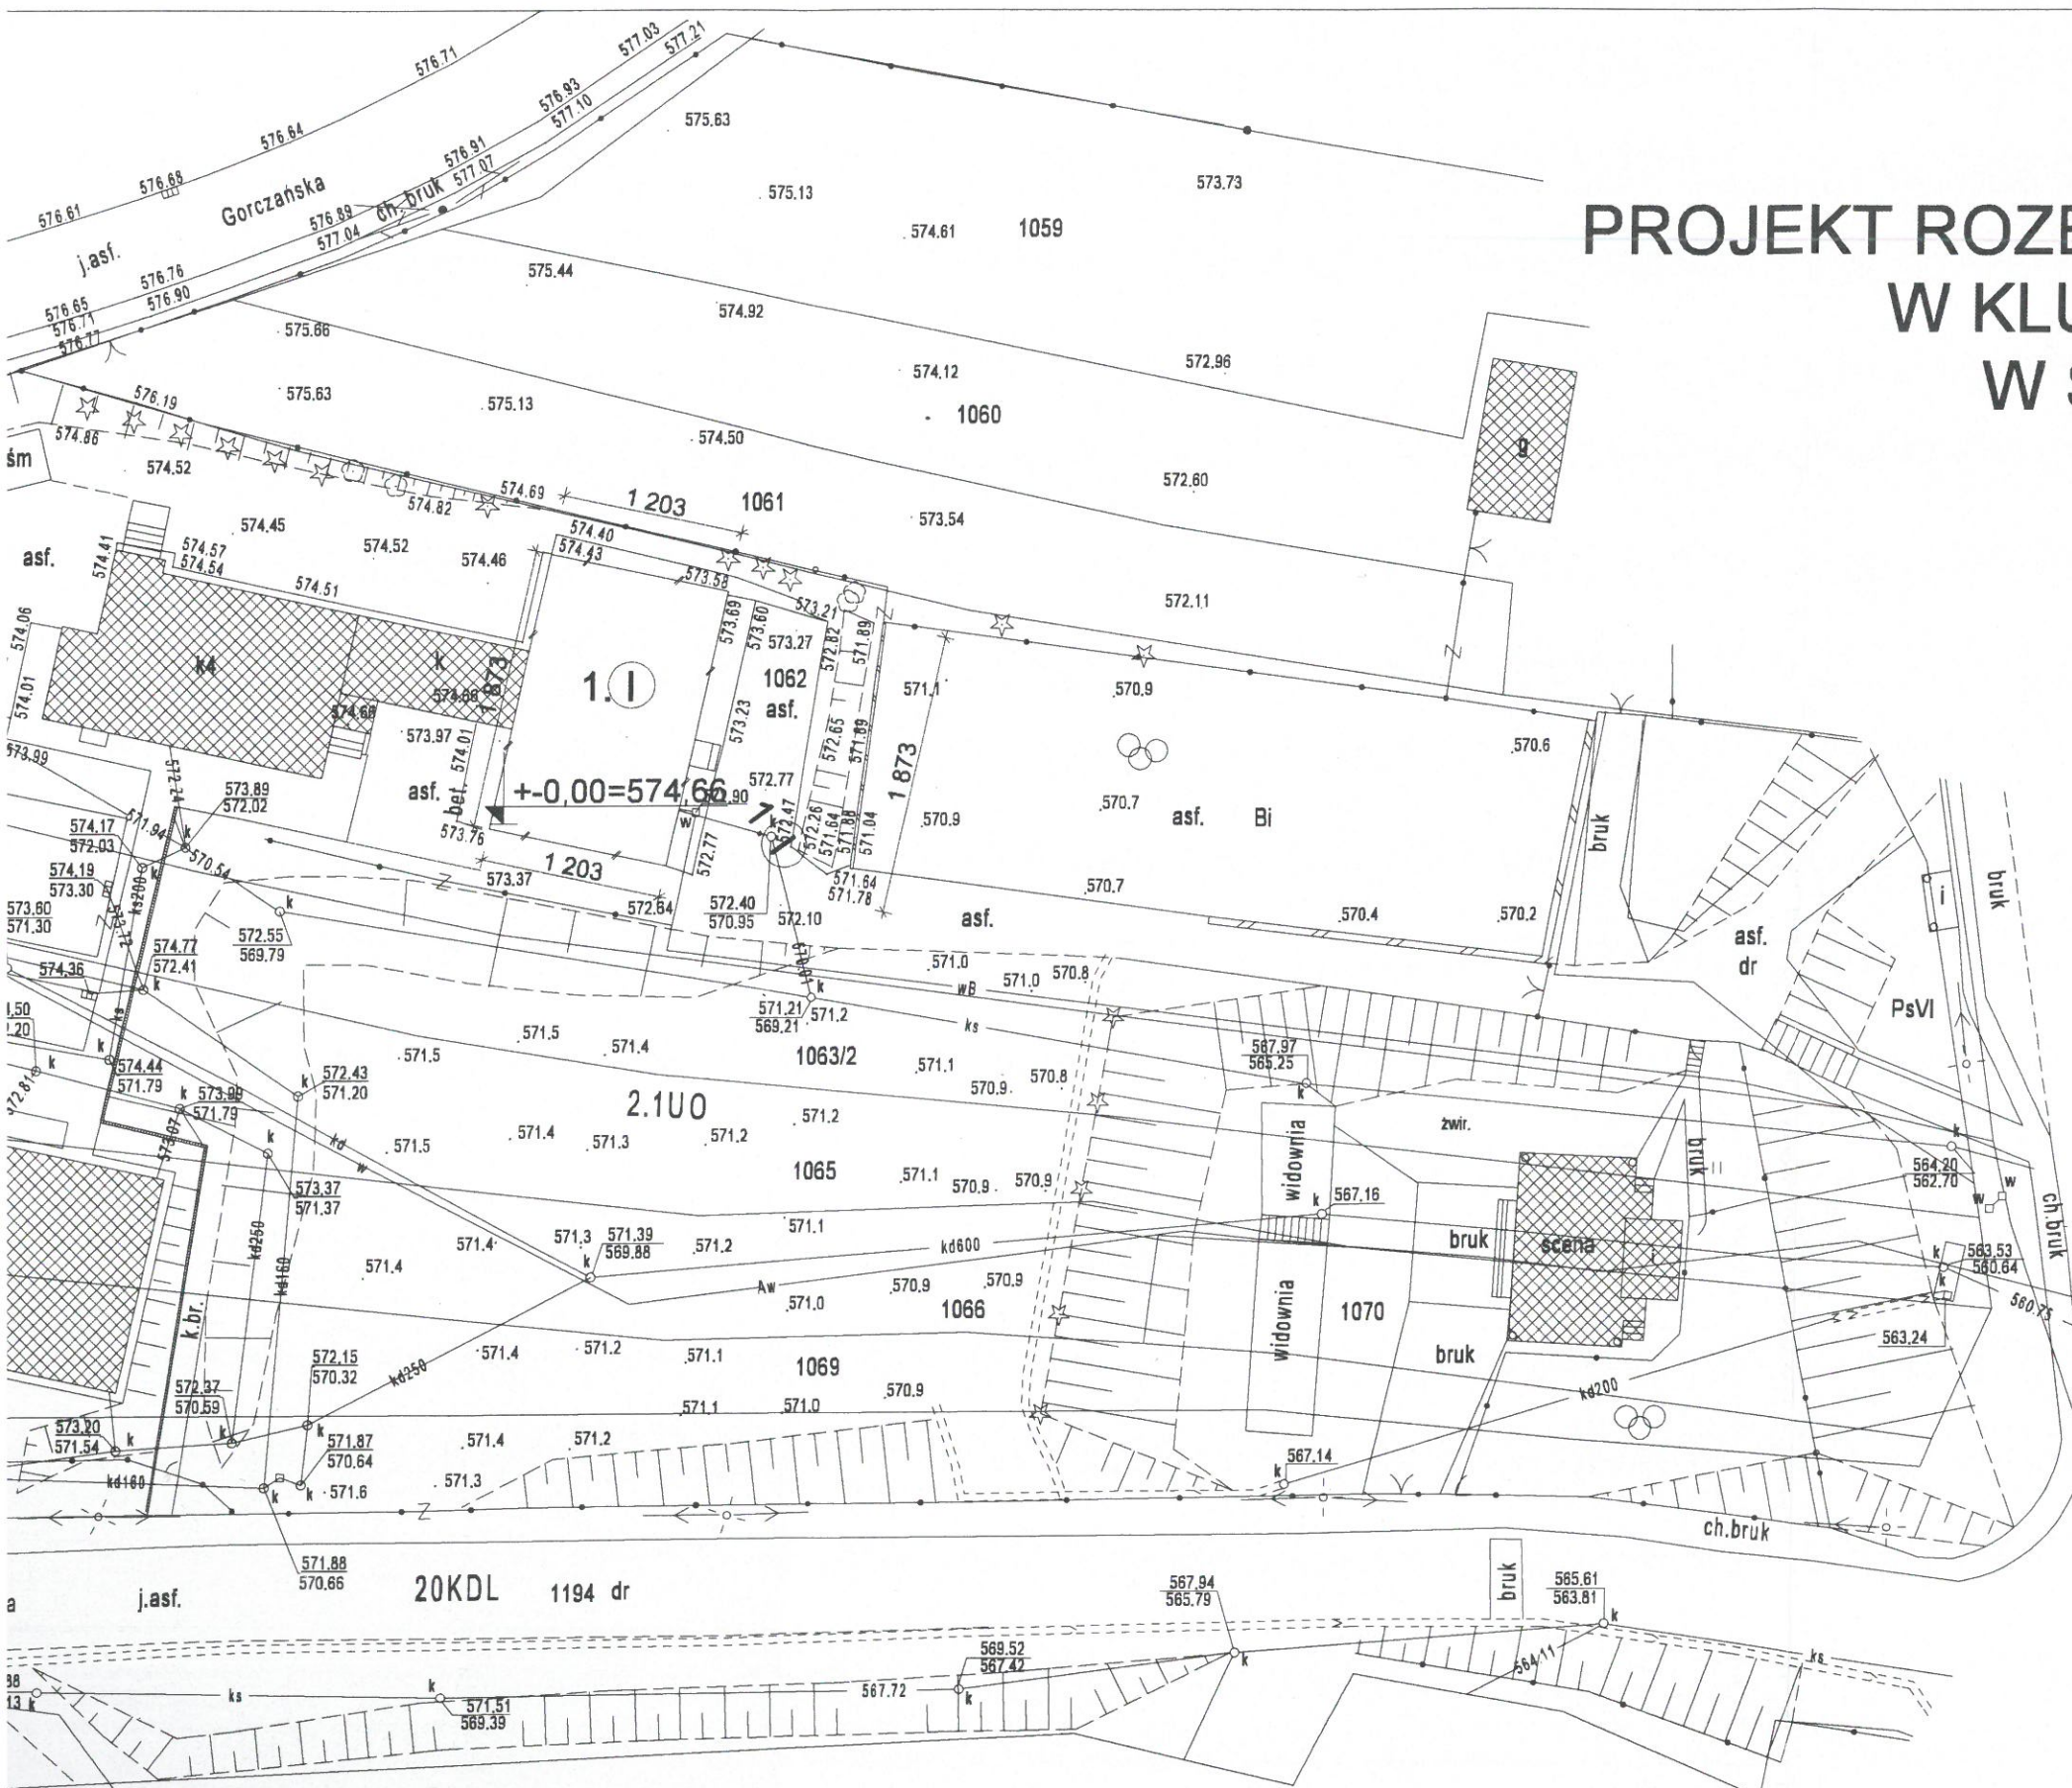

## LEGENDA

1. - Budynek do rozbiórki /budynek  
jednokondygnacyjny podpiwniczony z  
poddaszem/



PRACOWNIA PROJEKTOWA MGR INŻ.ARCH. TERESA OKOWIŃSKA  
33-300 NOWY SĄCZ UL.GUCWY 9 tel.018 4427647  
okowinskaarch@rtk.net.pl

Temat	PROJEKT ROZBIÓRKI STAREJ SZKOŁY W KLUSZKOWCACH	Data 06. 2017r. Nr proj:344/2017
Adres	Kluszkowce ul. Gorczańska-Szkolna	+0.00=574.66mnpm
Inwestor	Gmina Czorsztyn, 34-436 Maniowy, ul. Gorczańska 3	
Rodzaj projektu	PROJEKT ROZBIÓRKI	Skala 1:500
Nazwa rysunku	PROJEKT ROZBIÓRKI	Nr rysunku 1
Projektant	mgr inż. arch. Teresa Okowińska upr.GAS.834/A-113/80	mgr inż. arch. Teresa Okowińska upr.GAS.834/A-113/80
Opracowanie	mgr inż. arch. Iga Okowińska mgr inż. arch. Iga Okowińska	Podpis Iga Okowińska
Sprawdzający	mgr inż. arch. Jan Okowiński upr.GT VI 8386/76/76	Podpis Jan Okowiński

Mgr inż. arch. Jan Okowiński  
upr. GT VI 8386/76/76