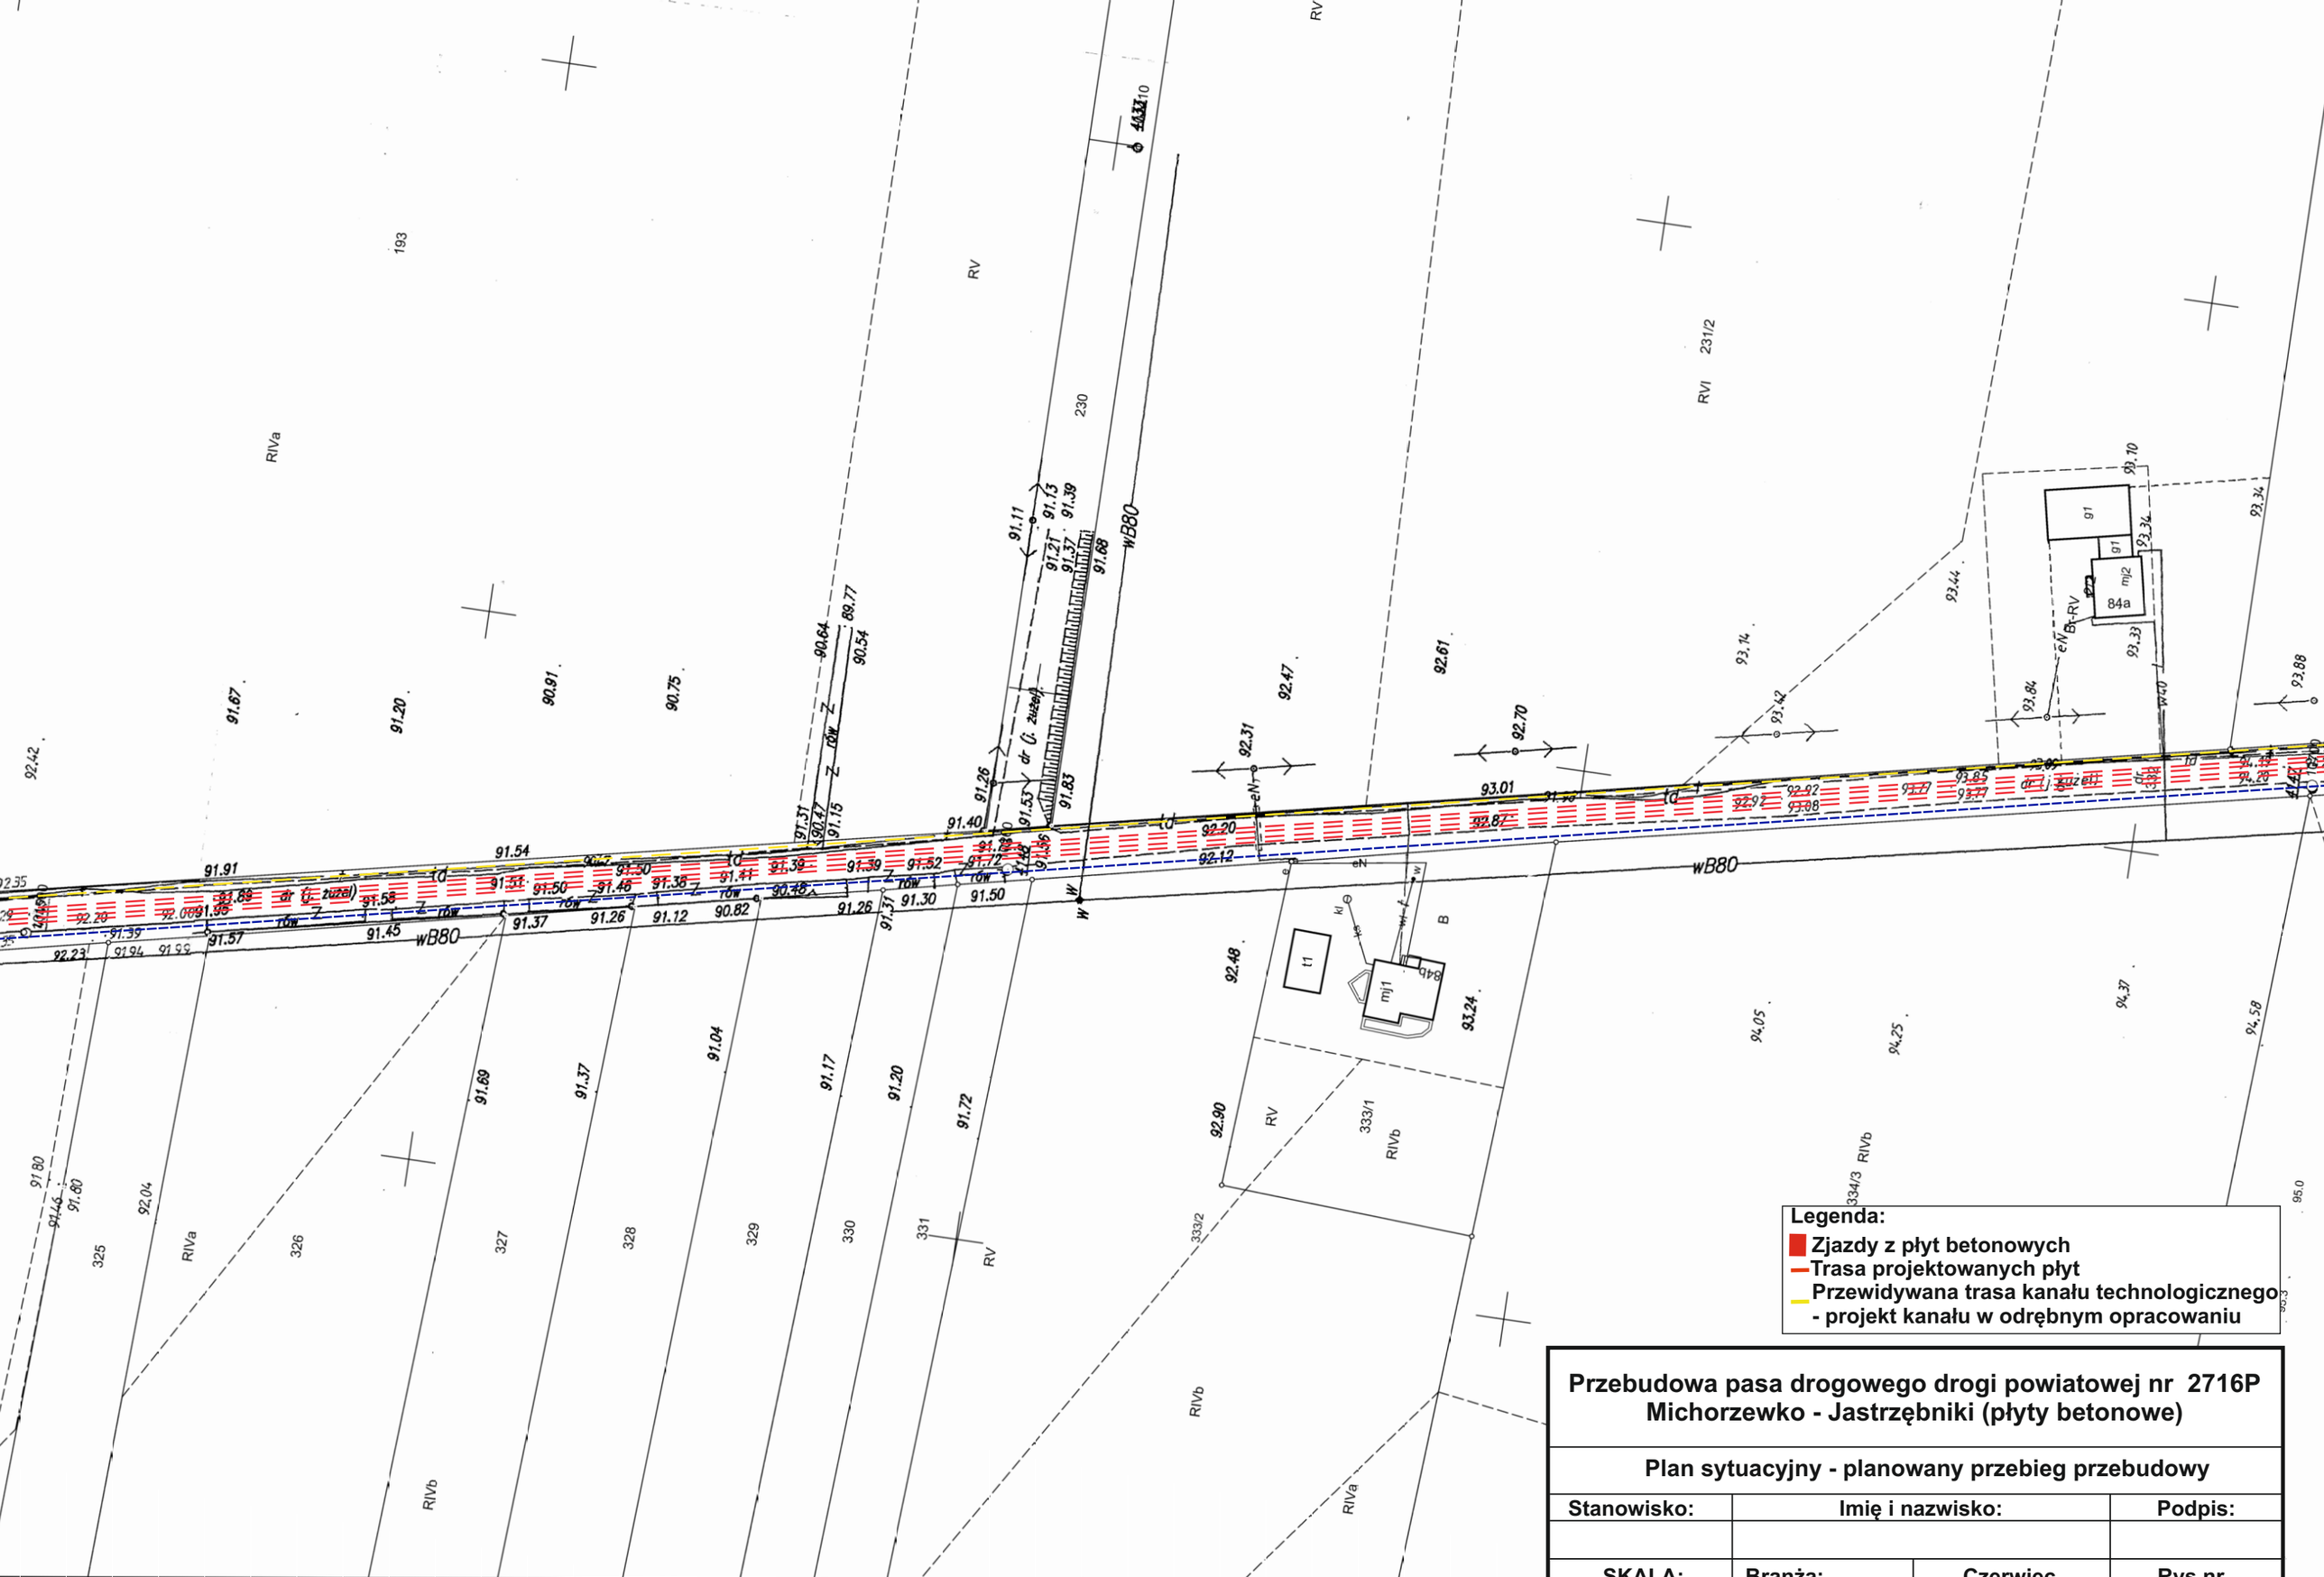

Przebudowa pasa drogowego drogi powiatowej nr 2716P Michorzewko - Jastrzębniki (płyty betonowe)

Plan sytuacyjny - planowany przebieg przebudowy

Stanowisko:	Imię i nazwisko:		Podpis:
SKALA: 1 : 1 000	Branża: DROGOWA	Czerwiec 2021 r.	Rys nr 2