


Przebudowa pasa drogowego drogi powiatowej nr 2712P Miedzichowo - Nowy Dwór (płyty betonowe)			
Plan orientacyjny			
Stanowisko:	Imię i nazwisko:		Podpis:
SKALA: 1 : 1 000	Branża: DROGOWA	Czerwiec 2021 r.	Rys nr 1

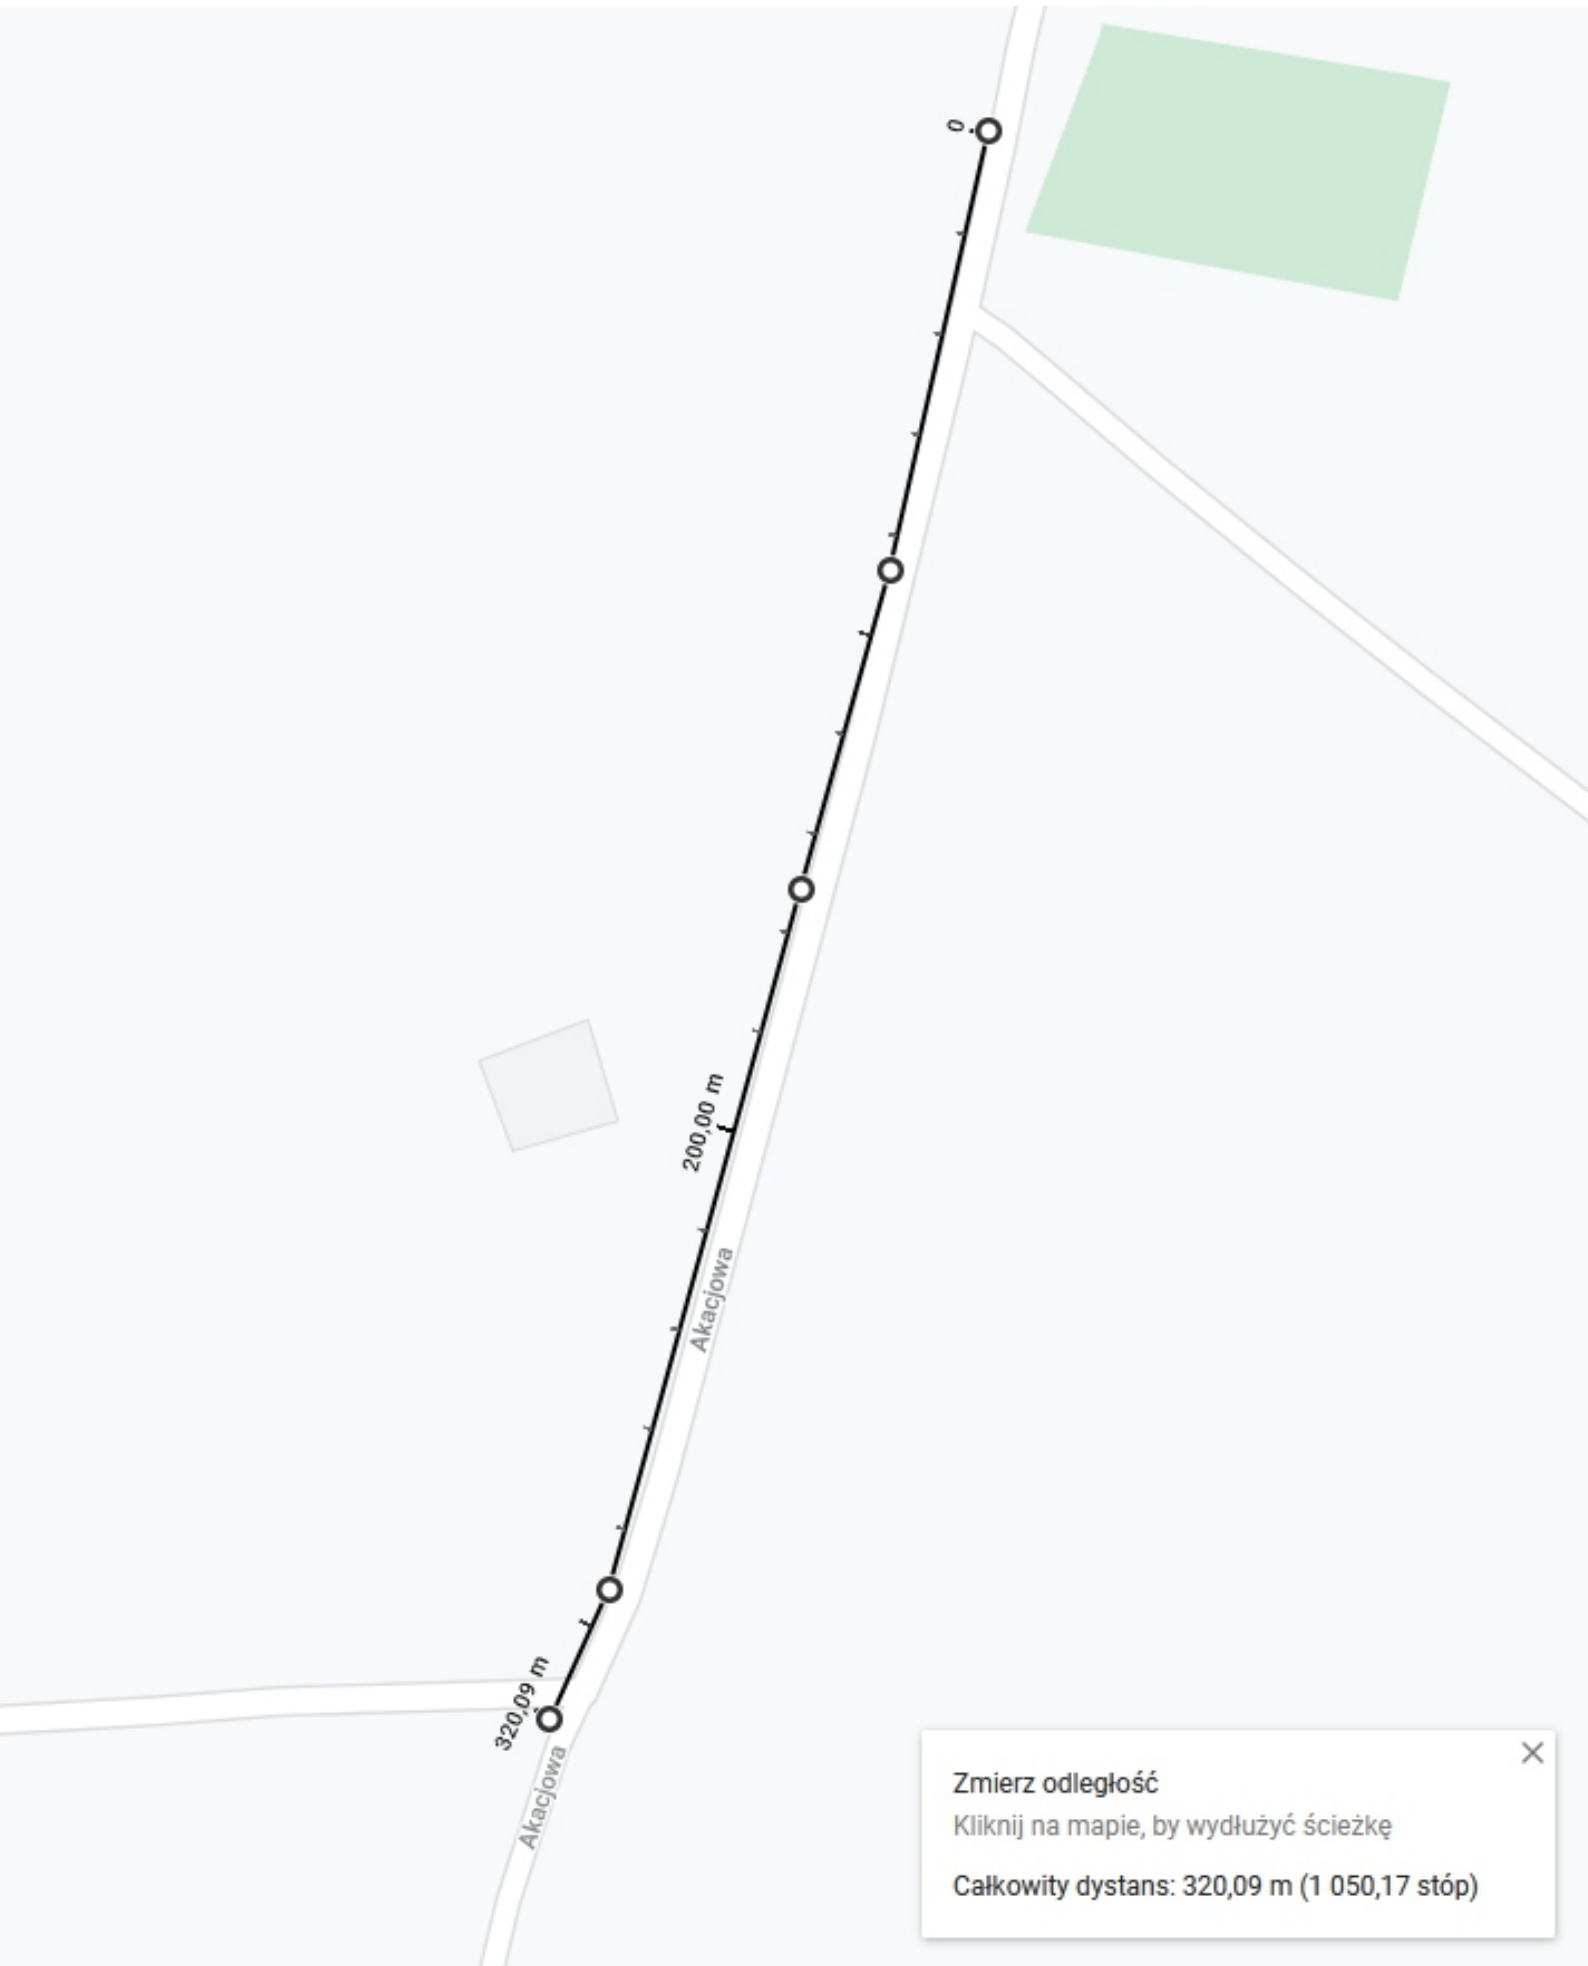

Zmierz odległość

Kliknij na mapie, by wydłużyć ścieżkę

Całkowity dystans: 320,09 m (1 050,17 stóp)