


RZUT PODDASZA NIEUŻYTKOWEGO

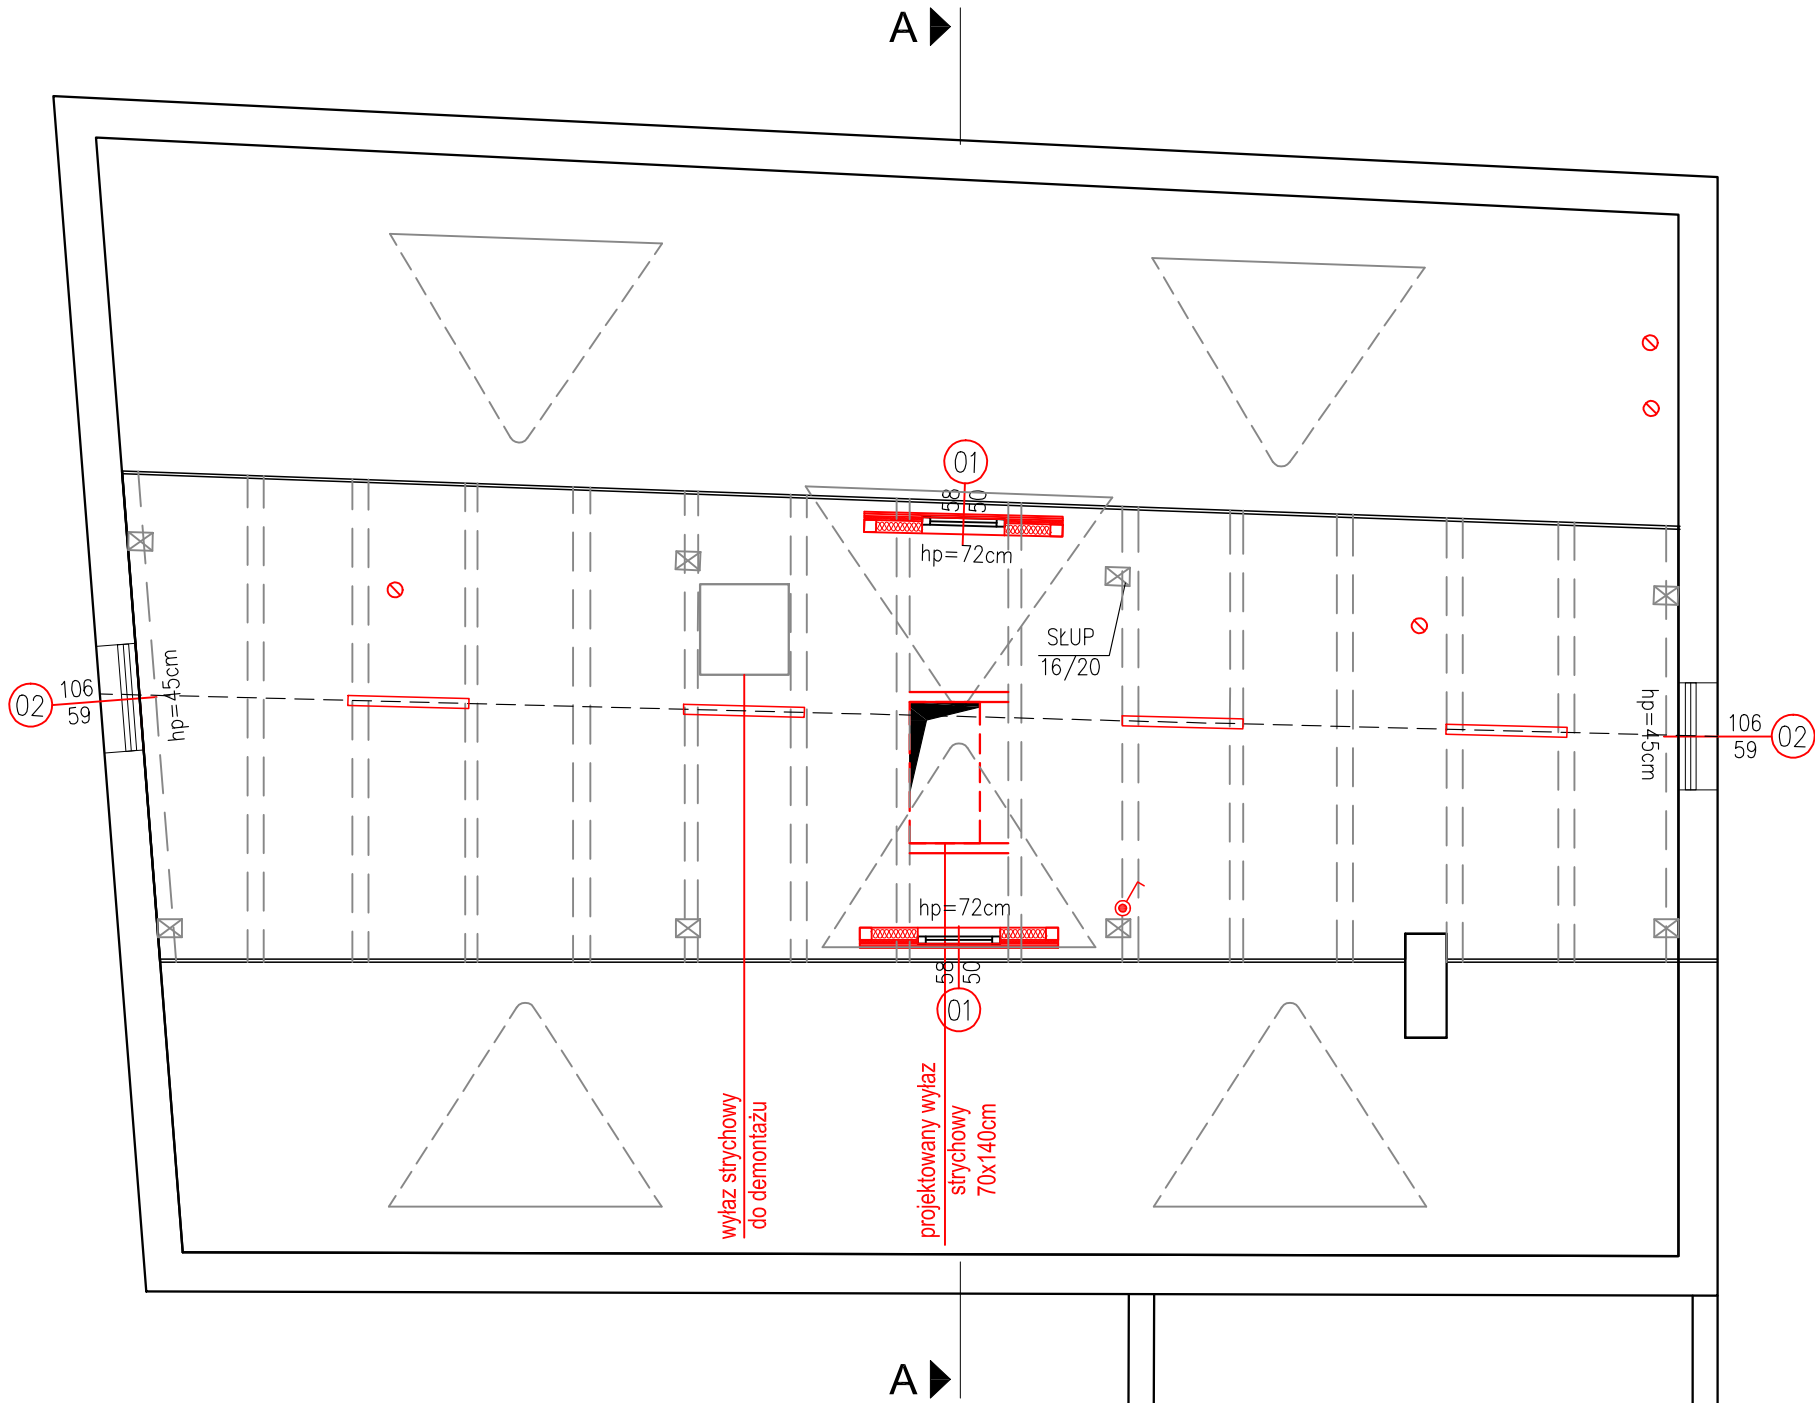

- Oprawa LED 2000lm 4000K IP44
- Łącznik pojedynczy 10A IP44

INWESTYCJA: REMONT DACHU NA BUDYNKU MUZEUM ZIEMI WRONIECKIEJ ul. Szkolna 2, 64-510 Wronki				
INWESTOR: Wroniecki Ośrodek Kultury ul. Poznańska 59, 64-510 Wronki				
JEDNOSTKA PROJEKTOWA: BIURO OBSŁUGI INWESTYCJI "EMIKON" Ilona Cybel 64-700 Czarnków ,Pianówka 51 tel. 0509914051				
	IMIĘ I NAZWISKO	BRANŻA	NR UPRAWNIENI	PODPIS
PROJEKTUJĄCY	mgr inż. arch. Magdalena Wilczyńska	ARCHITEKTURA	12/R/16/LIA/02	
PROJEKTUJĄCY	mgr inż. Ilona Cybel	KONSTRUKCJA	WKP/0273/PWOK/13	
STADIUM:	PROJEKT BUDOWLANY			
TYTUŁ RYSUNKU:	RZUT PODDASZA NIEUŻYTKOWEGO- remont dachu			
NR PROJEKTU:	DATA:	SKALA:	NR RYSUNKU:	
011120	24.11.2020r.	1:100	A-03	
PRAWA AUTORSKIE ZASTRZEŻONE-Ustawa z dnia 04.02.1994 r. (Dz.U. 2018 poz. 1191) Powielanie we wszelkiej postaci bez pisemnej zgody Autora zabronione				