



UL. GARNCARSKA

odc. 0+000÷0+157.5

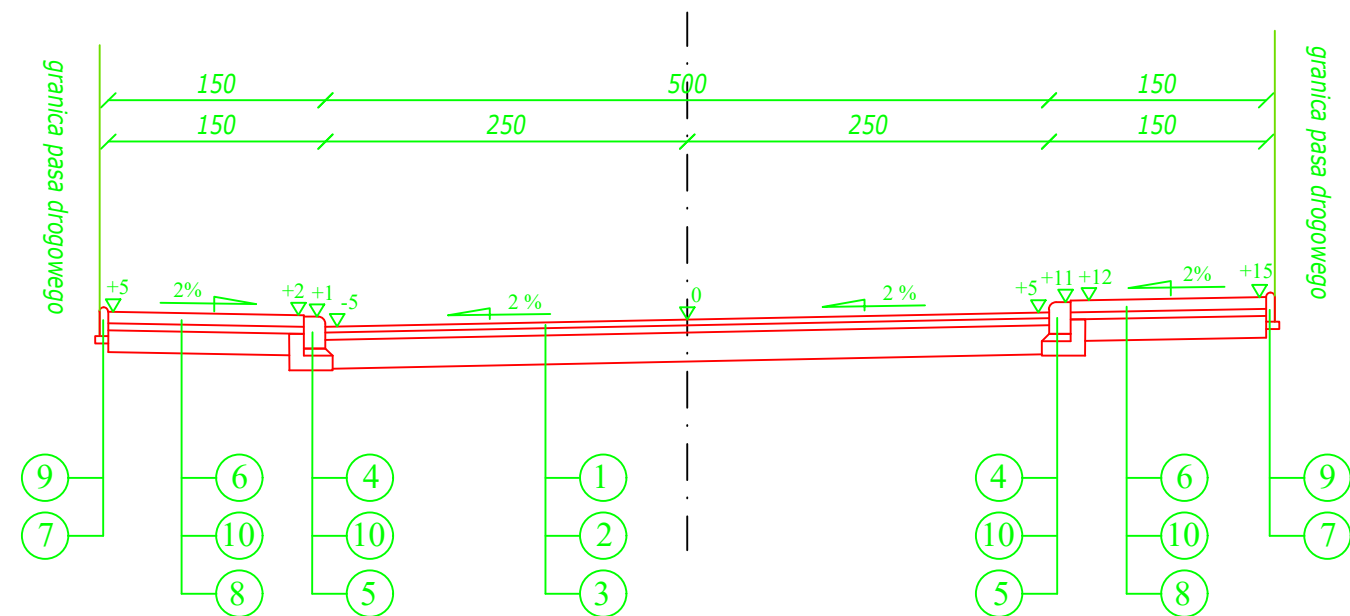

Zjazdy indywidualne

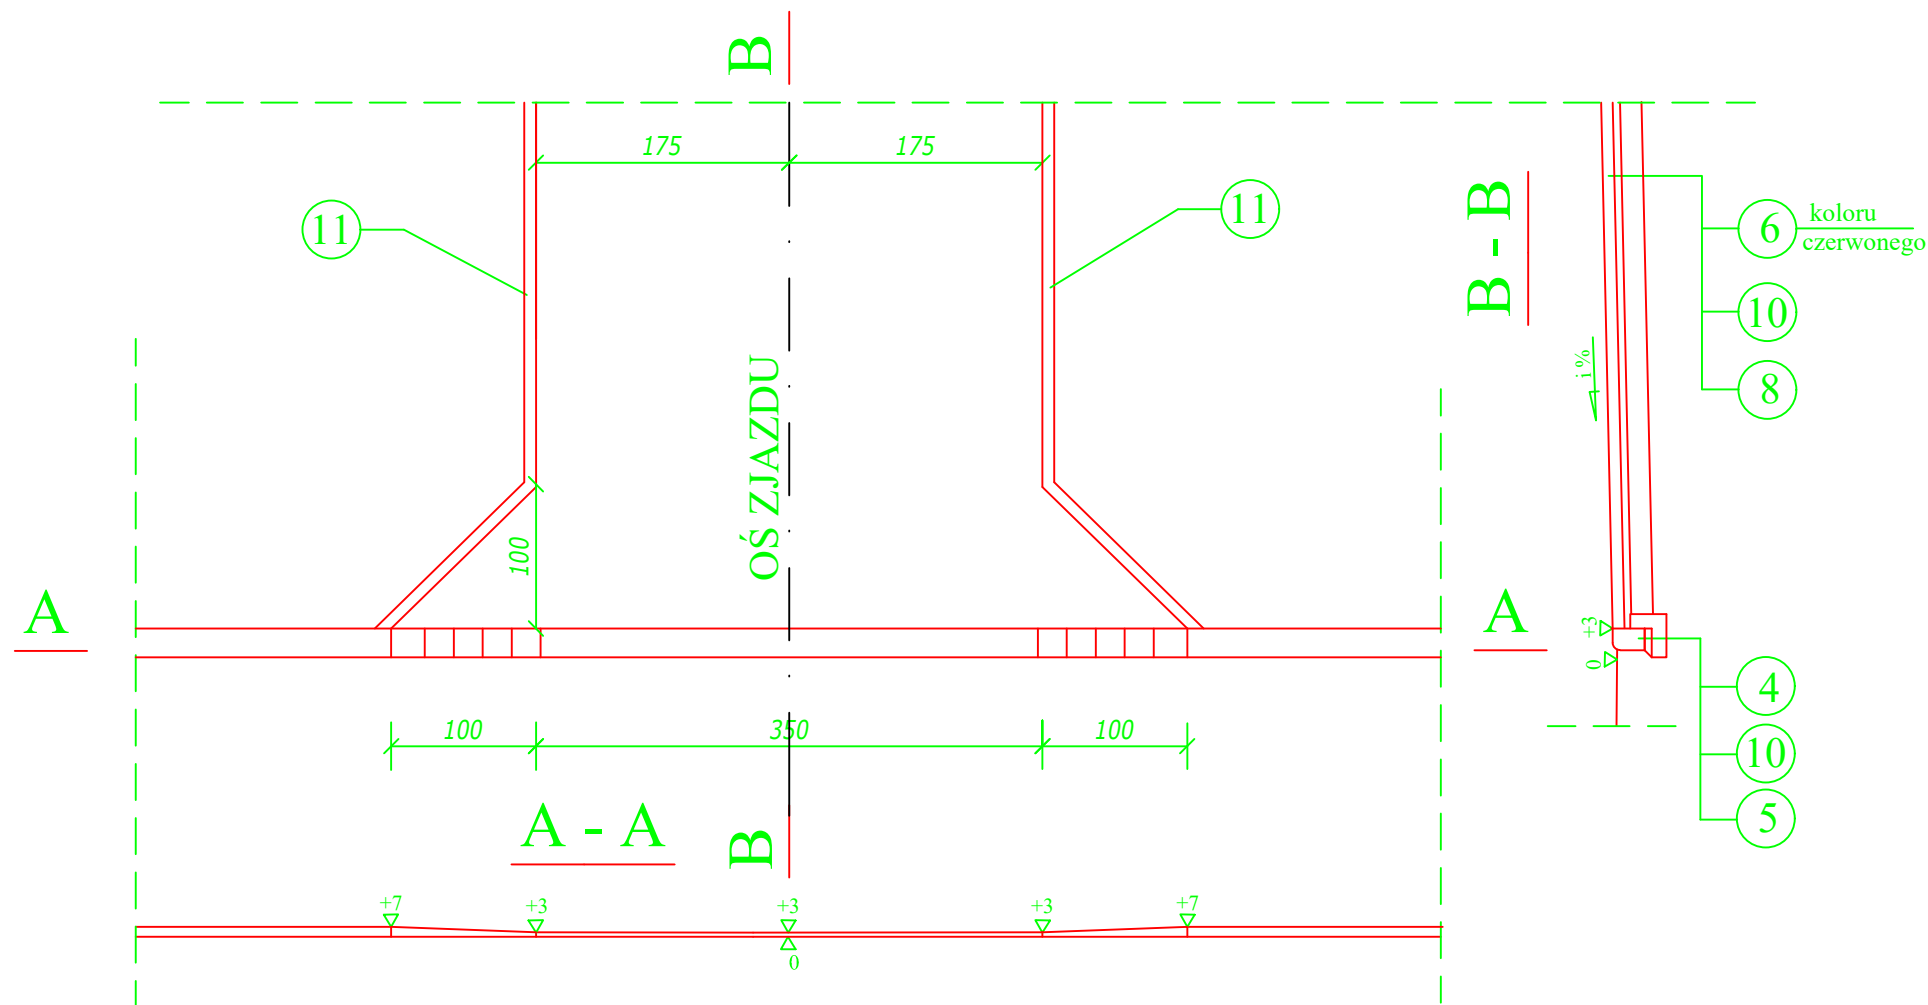

LEGENDA:

- 1 - warstwa ścieralna z betonu asfaltowego grub. 4 cm - KR1
- 2 - warstwa wiążąca z betonu asfaltowego grub. 5 cm - KR1
- 3 - podbudowa z kruszywa naturalnego stabilizowanego mechanicznie grub. 20 cm
- 4 - krawężnik betonowy najazdowy 15 x 22 cm
- 5 - ława betonowa z oporem 25 x 30 cm
- 6 - warstwa z kostki betonowej brukowej grub. 8 cm
- 7 - podsypka piaskowa grub. 5 cm
- 8 - podbudowa z kruszywa naturalnego stabilizowanego mechanicznie grub. 15 cm
- 9 - obrzeże betonowe 20 x 6 cm
- 10 - podsypka piaskowo - cementowa grub. 5 cm
- 11 - obrzeże betonowe 30 x 8 cm

<div><div>Drogowskaz</div><div>s.c.</div></div>		M. Gwiazdowski, A. Sosnowski, M. Grzybowska ul. Elewatorska 13/22, 15-620 Białystok tel. (085) 652 06 80, e-mail: drogowskaz-sc@o2.pl	
Stadium : P.B.	Nazwa rysunku:	Przekroje normalne	Rysunek nr: 4
	Obiekt: Budowa ulicy Garncarskiej w Augustowie od km 0+000 do km 0+157,50 wraz z budową sieci kanalizacji deszczowej z przyłączami.		Data : 15.04.2015
Skala : 1:50			
BRANŻA DROGOWA			
Projektant:		Sprawdzający:	
Imię i nazwisko nr upr.:	Podpis:	Imię i nazwisko nr upr.:	Podpis:
mgr inż. Adam Sosnowski B1 45/02		mgr inż. Łukasz Radziszewski PDL/0030/POOD/11	