Załącznik nr 8 do SWZ

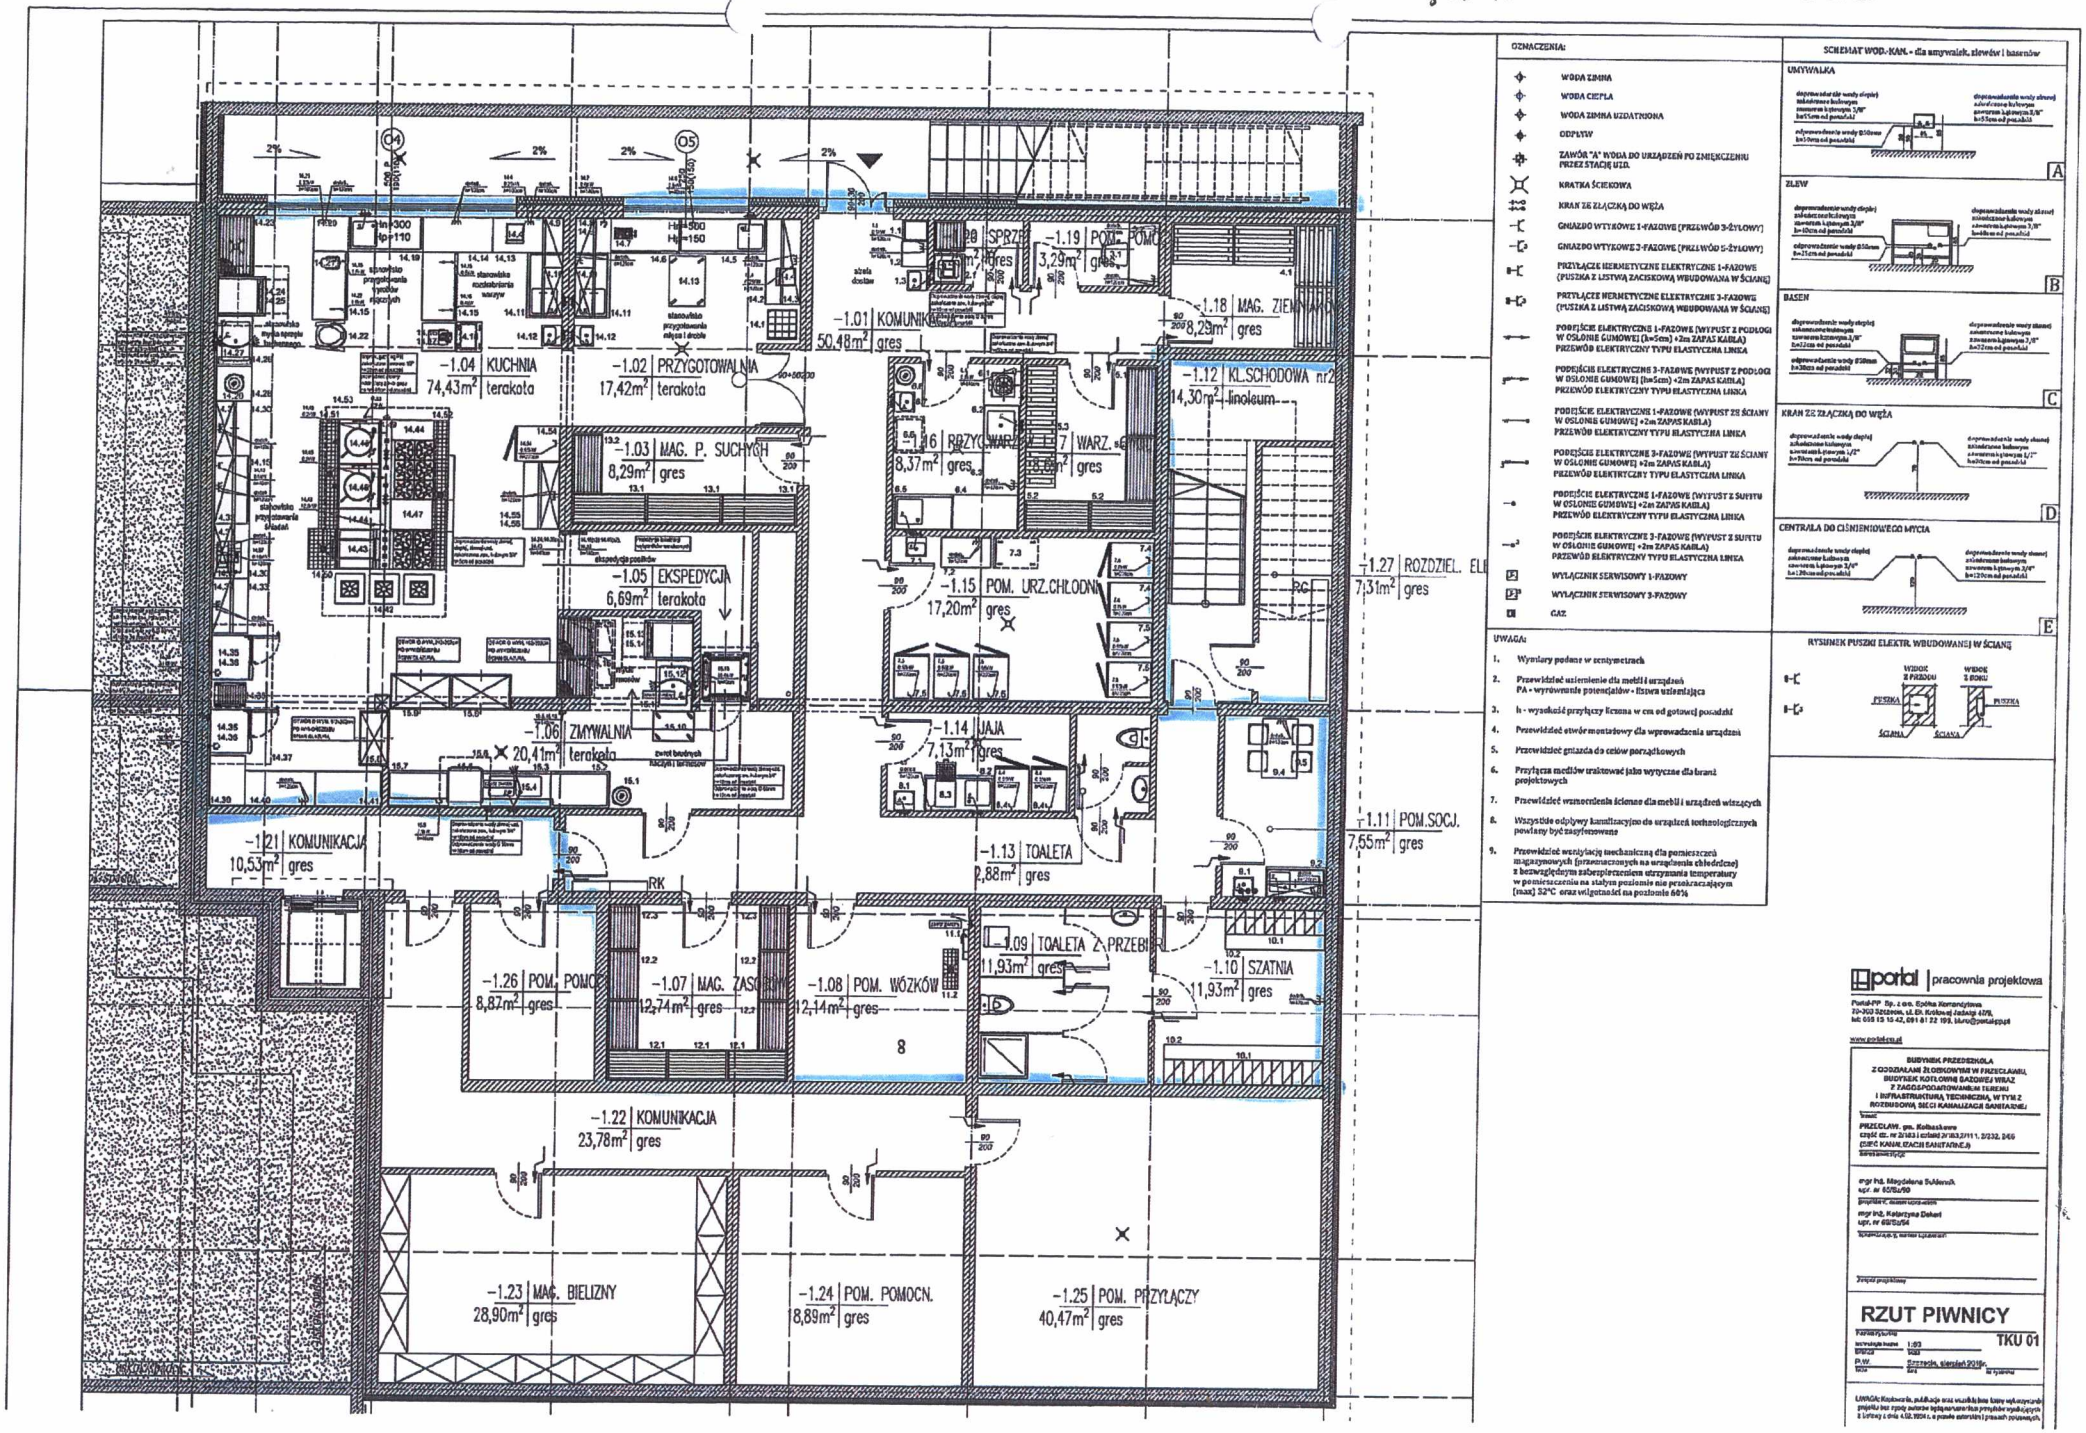

OZNACZENIA:

- WODA ZIMNA
- WODA CIEPŁA
- WODA ZIMNA UZDATNIONA
- ODPŁYW
- ZAWÓR "A" WODA DO URZĄDZEŃ PO ZMIĘKCZENIU PRZEZ STACJĘ UZD.
- KRATKA ŚCIEKOWA
- KRAN ZE ZŁĄCZKĄ DO WĘŻA
- GNIAZDO WTYKOWE 1-FAZOWE (PRZEWÓD 3-ŻYŁOWY)
- GNIAZDO WTYKOWE 3-FAZOWE (PRZEWÓD 5-ŻYŁOWY)
- PRZYŁĄCZE HERMETYCZNE ELEKTRYCZNE 1-FAZOWE (PUSZKA Z LISTWĄ ZACISKOWĄ WBUDOWANA W ŚCIANĘ)
- PRZYŁĄCZE HERMETYCZNE ELEKTRYCZNE 3-FAZOWE (PUSZKA Z LISTWĄ ZACISKOWĄ WBUDOWANA W ŚCIANĘ)
- PODEJŚCIE ELEKTRYCZNE 1-FAZOWE (WYPUST Z PODŁOGI W OSŁONIE GUMOWEJ (h=5cm) +2m ZAPAS KABLA) PRZEWÓD ELEKTRYCZNY TYPU ELASTYCZNA LINKA
- PODEJŚCIE ELEKTRYCZNE 3-FAZOWE (WYPUST Z PODŁOGI W OSŁONIE GUMOWEJ (h=5cm) +2m ZAPAS KABLA) PRZEWÓD ELEKTRYCZNY TYPU ELASTYCZNA LINKA
- PODEJŚCIE ELEKTRYCZNE 1-FAZOWE (WYPUST ZE ŚCIANY W OSŁONIE GUMOWEJ +2m ZAPAS KABLA) PRZEWÓD ELEKTRYCZNY TYPU ELASTYCZNA LINKA
- PODEJŚCIE ELEKTRYCZNE 3-FAZOWE (WYPUST ZE ŚCIANY W OSŁONIE GUMOWEJ +2m ZAPAS KABLA) PRZEWÓD ELEKTRYCZNY TYPU ELASTYCZNA LINKA
- PODEJŚCIE ELEKTRYCZNE 1-FAZOWE (WYPUST Z SUFITU W OSŁONIE GUMOWEJ +2m ZAPAS KABLA) PRZEWÓD ELEKTRYCZNY TYPU ELASTYCZNA LINKA
- PODEJŚCIE ELEKTRYCZNE 3-FAZOWE (WYPUST Z SUFITU W OSŁONIE GUMOWEJ +2m ZAPAS KABLA) PRZEWÓD ELEKTRYCZNY TYPU ELASTYCZNA LINKA
- WYŁĄCZNIK SERWISOWY 1-FAZOWY
- WYŁĄCZNIK SERWISOWY 3-FAZOWY
- GAZ

UWAGA:

1. Wymiary podane w centymetrach
2. Przewidzieć uziemienie dla mebli i urządzeń PA - wyrównanie potencjałów - listwa uziemiająca
3. h - wysokość przyłączy liczona w cm od gotowej posadzki
4. Przewidzieć otwór montażowy dla wprowadzenia urządzeń
5. Przewidzieć gniazda do celów porządkowych
6. Przyłącza mediów uwidocznić jako wyryczne dla branż projektowych
7. Przewidzieć wzmocnienia ścienne dla mebli i urządzeń wiszących
8. Wszystkie odpływy kanalizacyjne do urządzeń technologicznych powinny być zasyfonowane
9. Przewidzieć wentylację mechaniczną dla pomieszczeń magazynowych (przeznaczonych na urządzenia chłodnicze) z bezwzględnym zabezpieczeniem utrzymania temperatury w pomieszczeniu na stałym poziomie nie przekraczającym (max) 32°C oraz wilgotności na poziomie 60%

SCHEMAT WOD-KAN. - dla umywalek, zlewów i basenów

UMYWALKA

ZLEW

BASEN

KRAN ZE ZŁĄCZKĄ DO WĘŻA

CENTRALA DO CIŚNIENIOWEGO MYCIA

RYSUNEK PUSZKI ELEKTR. WBUDOWANEJ W ŚCIANĘ

portal | pracownia projektowa

Portal-PP Sp. z o.o. Spółka Komandytowa
70-303 Szczecin, ul. Gł. Kołłątaja 47/8,
tel: 091 43 13 42, 091 81 22 193, biuro@portalpp.pl
www.portalpp.pl

BUDYNEK PRZEDSZKOLA
Z ODDZIAŁAMI ŻŁOBKOWYMI W PRZECŁAWIU,
BUDYNEK KOTŁOWNI GAZOWEJ WRAZ
Z ZAGOSPODAROWANIEM TERENU
I INFRASTRUKTURĄ TECHNICZNĄ, W TYM Z
ROZBUDOWĄ SIECI KANALIZACJI SANITARNEJ

PRZECŁAW, gm. Kołbaskowo
część dz. nr 2/183 i działki nr 183/2, 111, 2/232, 246
(CZĘŚĆ KANALIZACJI SANITARNEJ)

mgr inż. Magdalena Sułkowska
upr. nr 60/80/90

mgr inż. Katarzyna Dekert
upr. nr 60/80/94

RZUT PIWNICY

TKU 01

Szczecin, sierpień 2019r.

UWAGA: Kopiowanie, publikacja oraz wszelkie inne sposoby wykorzystania projektu bez zgody autorów są zabronione i podlegają ochronie z Ustawy z dnia 4.02.1994 r. o prawie autorskim i prawach pokrewnych.