



PLAN SYTUACYJNY

RYS. PLS-1

PRZEBUDOWA ODCINKA DROGI LEŚNEJ
PLAN SYTUACYJNY

MAPA DO CELÓW PROJEKTOWYCH

skala 1:500

Mapa aktualna pod względem
baz danych na dzień: 19.02.2024 r.

Układ współrzędnych płaskich - "2000"

Układ wysokościowy - "Amsterdam 2007" [PL - EVRF 2007 - NH]

Sporządził:

Władysławowo, dnia 19.02.2024 r.

GKK.6640.649.2024

Numer sekcji: 6.227.23.08.1.1; 6.227.23.08.1.2

zasięg opracowania

Województwo pomorskie

Powiat pucki

Gmina: Puck [221107_2]

Obręb: Sławutowo [0018]

Nr działki: 53/1

Jestem świadomy odpowiedzialności karnej za złożenie fałszywych oświadczeń. Oświadczam, że operat techniczny zawierający rezultaty prac geodezyjnych w wyniku, których powstał niniejszy dokument, uzyskał pozytywny wynik weryfikacji.

Identyfikator zgłoszenia prac geodezyjnych GKK.6640.649.2024


Organ służby geodezyjnej, który otrzymał zgłoszenie Starosta Pucki

Wykonawca prac geodezyjnych Artur Łęchtariski

Nr uprawnień 19537

Nr oraz data sporządzenia dokumentu zawierającego wynik pozytywnej weryfikacji

Imię i nazwisko oraz nr uprawnień zawodowych kierownika prac

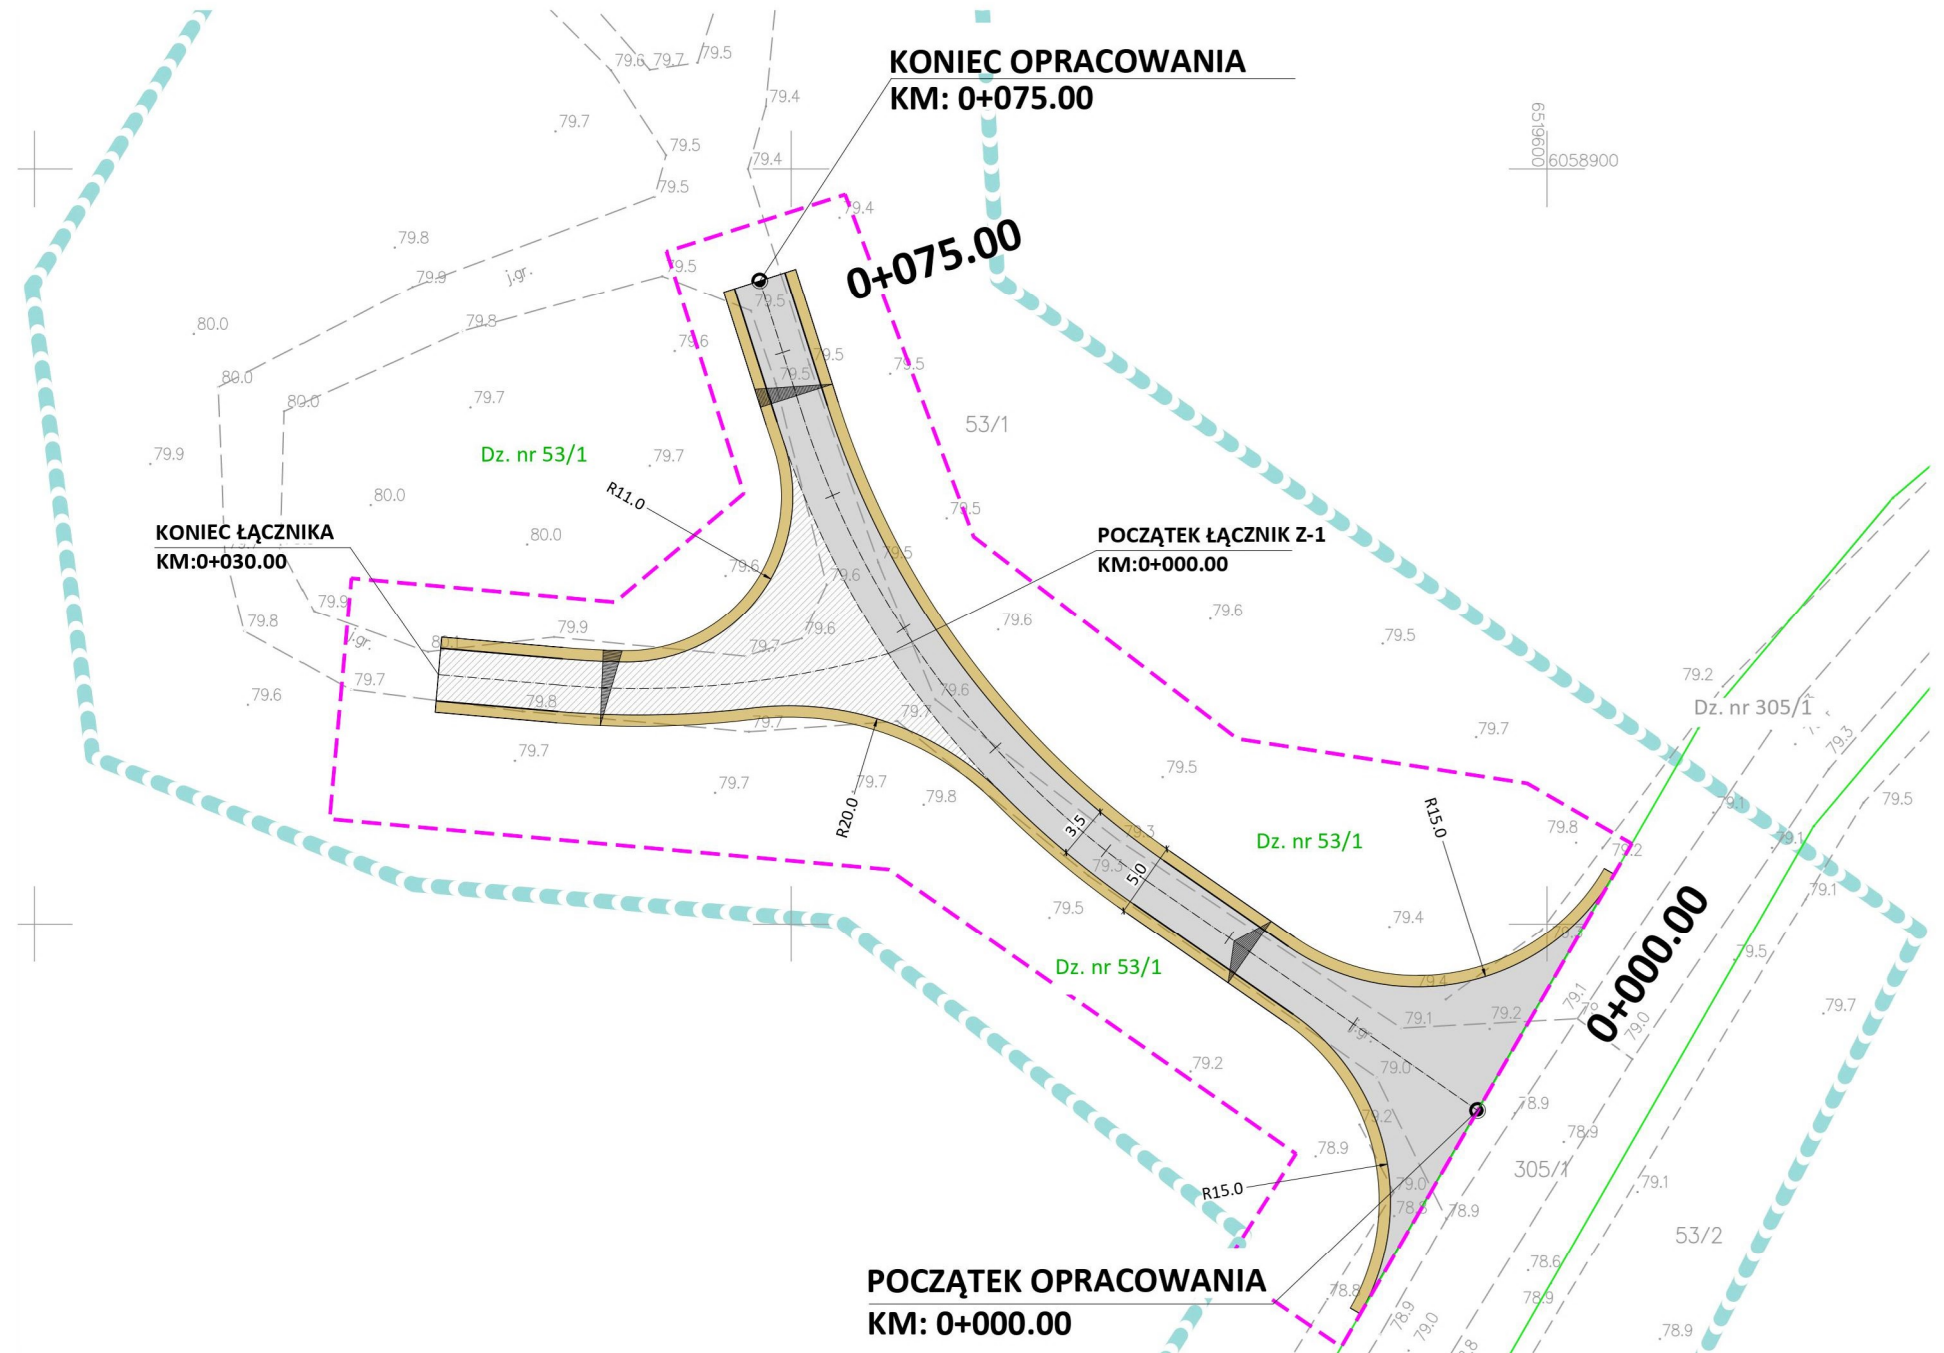

20.0m

Oznaczenia

— Krawężń jezdni

— Krawężń pobocza

Projektowana jezdnia

Projektowane pobocza utwardzone

Projektowana nawierzchnia łącznika

—+—+—+— Oś drogi

R=8 łuki poziome

Z-1 Numeracja zjazdów

Spadki poprzeczne nawierzchni

Granica opracowania

Linia rozgraniczająca działki



	TBI Budownictwo Specht Krystian		Data:	
	84-242 Luzino tel. +48 695 980 326		03.2024	
		e-mail: tbi@poczta.fm		
Inwestycja	Przebudowa odcinka drogi leśnej dł. 75 m w L. Sławutowko na terenie Nadleśnictwa Wejherowo			
Adres	obr. 221107_2.0018 obr. Sławutowko; gm. Puck; pow. pucki			
Działki	Dz.nr 53/1			
Inwestor	Nadleśnictwo Wejherowo 84-200 Wejherowo, ul. Jana III Sobieskiego 247			
Rysunek	PLAN SYTUACYJNY		Skala 1:500	Nr rys. PLS-1
Stanowisko	Imię i nazwisko	Uprawnienia	Branża	Podpis
Projektant	mgr inż. Bartłomiej Ziółkowski	POM/0291/PBD/21	Drogowa	