



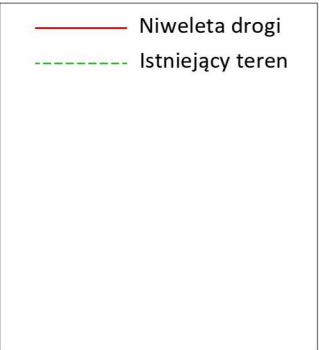

PROFIL PODŁUŻNY DROGI

RYS. PPD-1

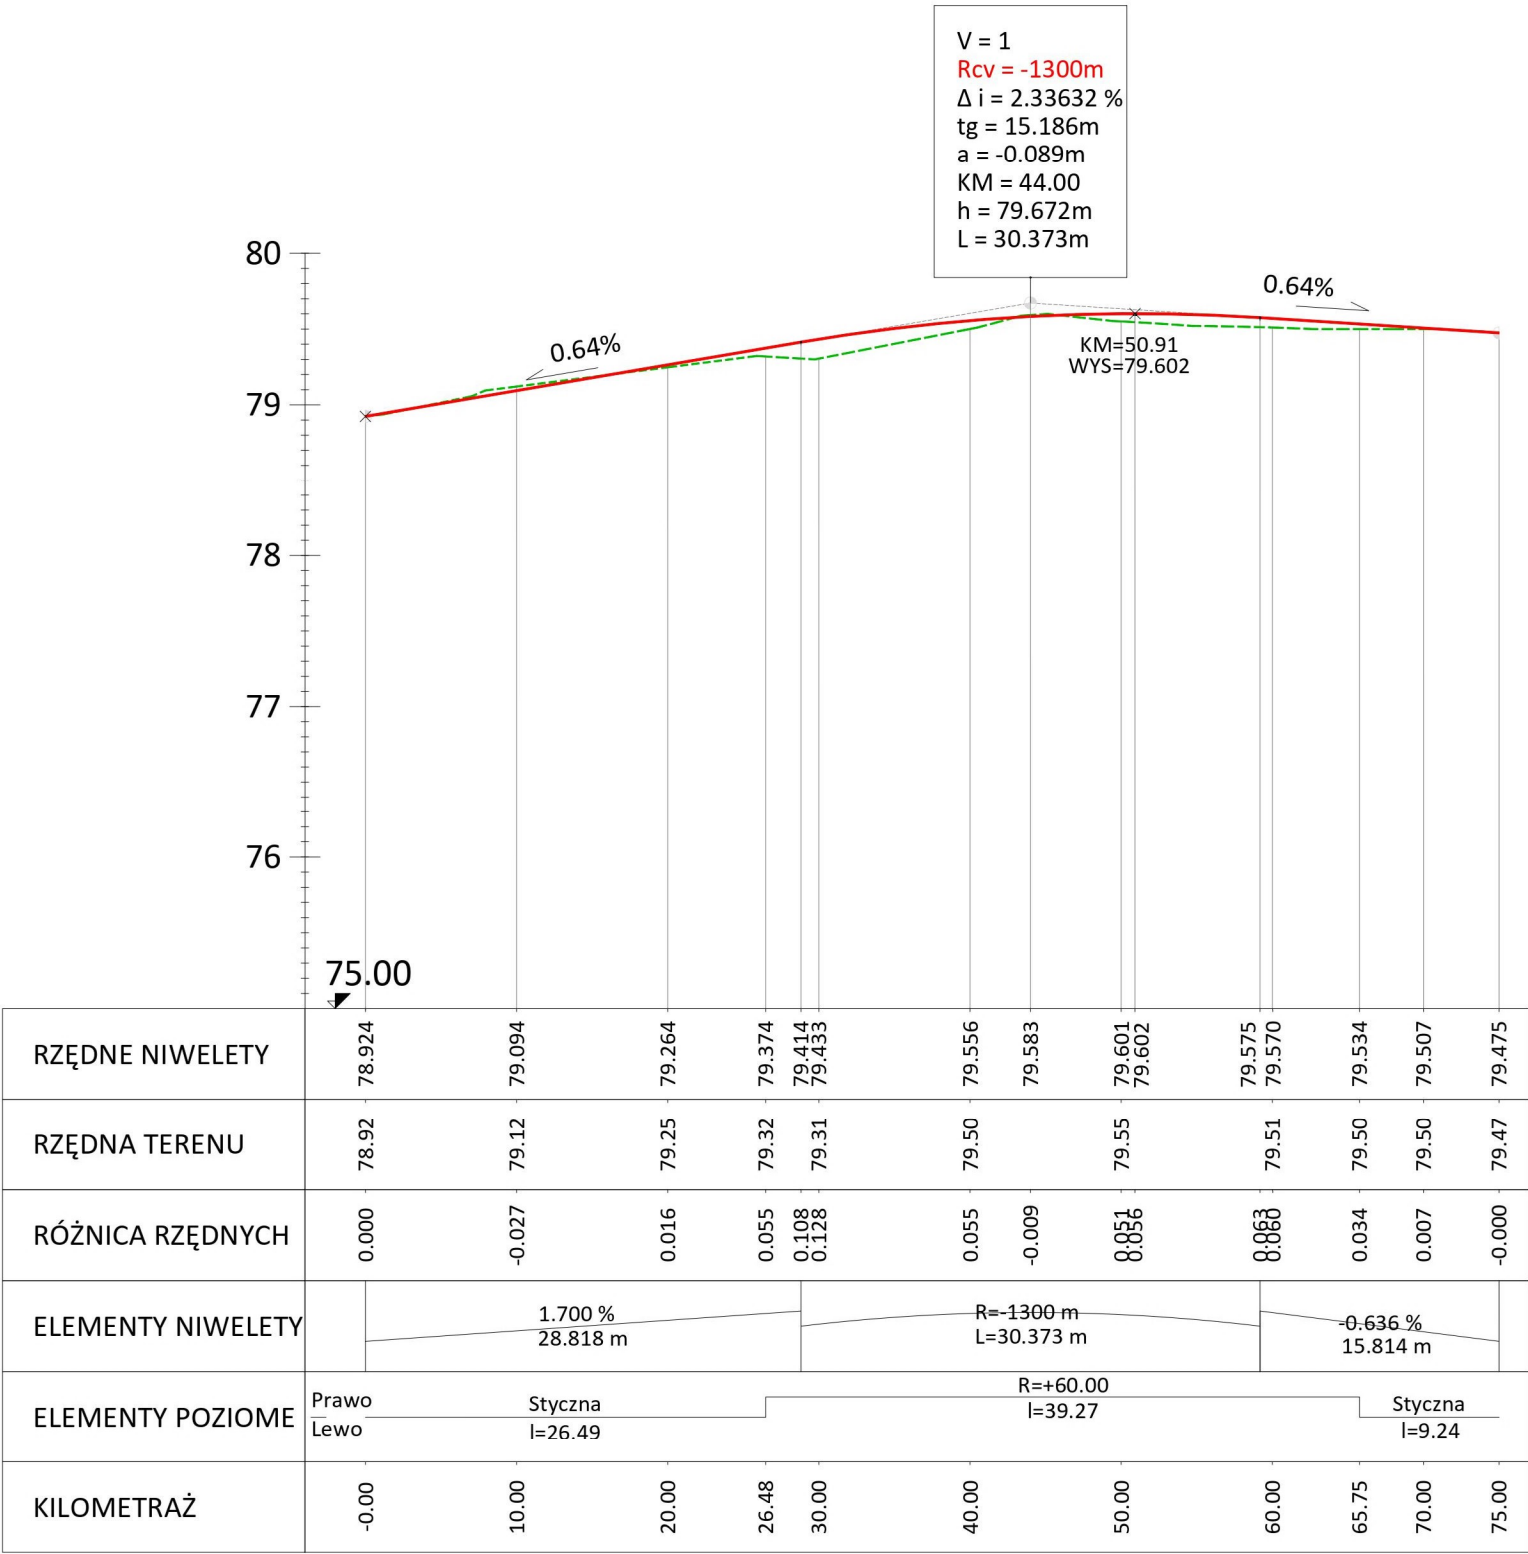

	TBI Budownictwo Specht Krystian ul. Piaskowa 26 84-242 Luzino tel. +48 695 980 326			Data: 03.2024 e-mail: tbi@poczta.fm	
Inwestycja	Przebudowa odcinka drogi leśnej dł. 75 m w L. Sławutówko na terenie Nadleśnictwa Wejherowo				
Adres	obr. 221107_2.0018 obr. Sławutówko; gm. Puck; pow. pucki				
Działki	Dz.nr 53/1				
Inwestor	Nadleśnictwo Wejherowo 84-200 Wejherowo, ul. Jana III Sobieskiego 247				
Rysunek	PROFIL PODŁUŻNY DROGI			Skala 1:50/500	Nr rys. PPD-1
Stanowisko	Imię i nazwisko		Uprawnienia	Branża	Podpis
Projektant	mgr inż. Bartłomiej Ziolkowski		POM/0291/PBD/21	Drogowa	