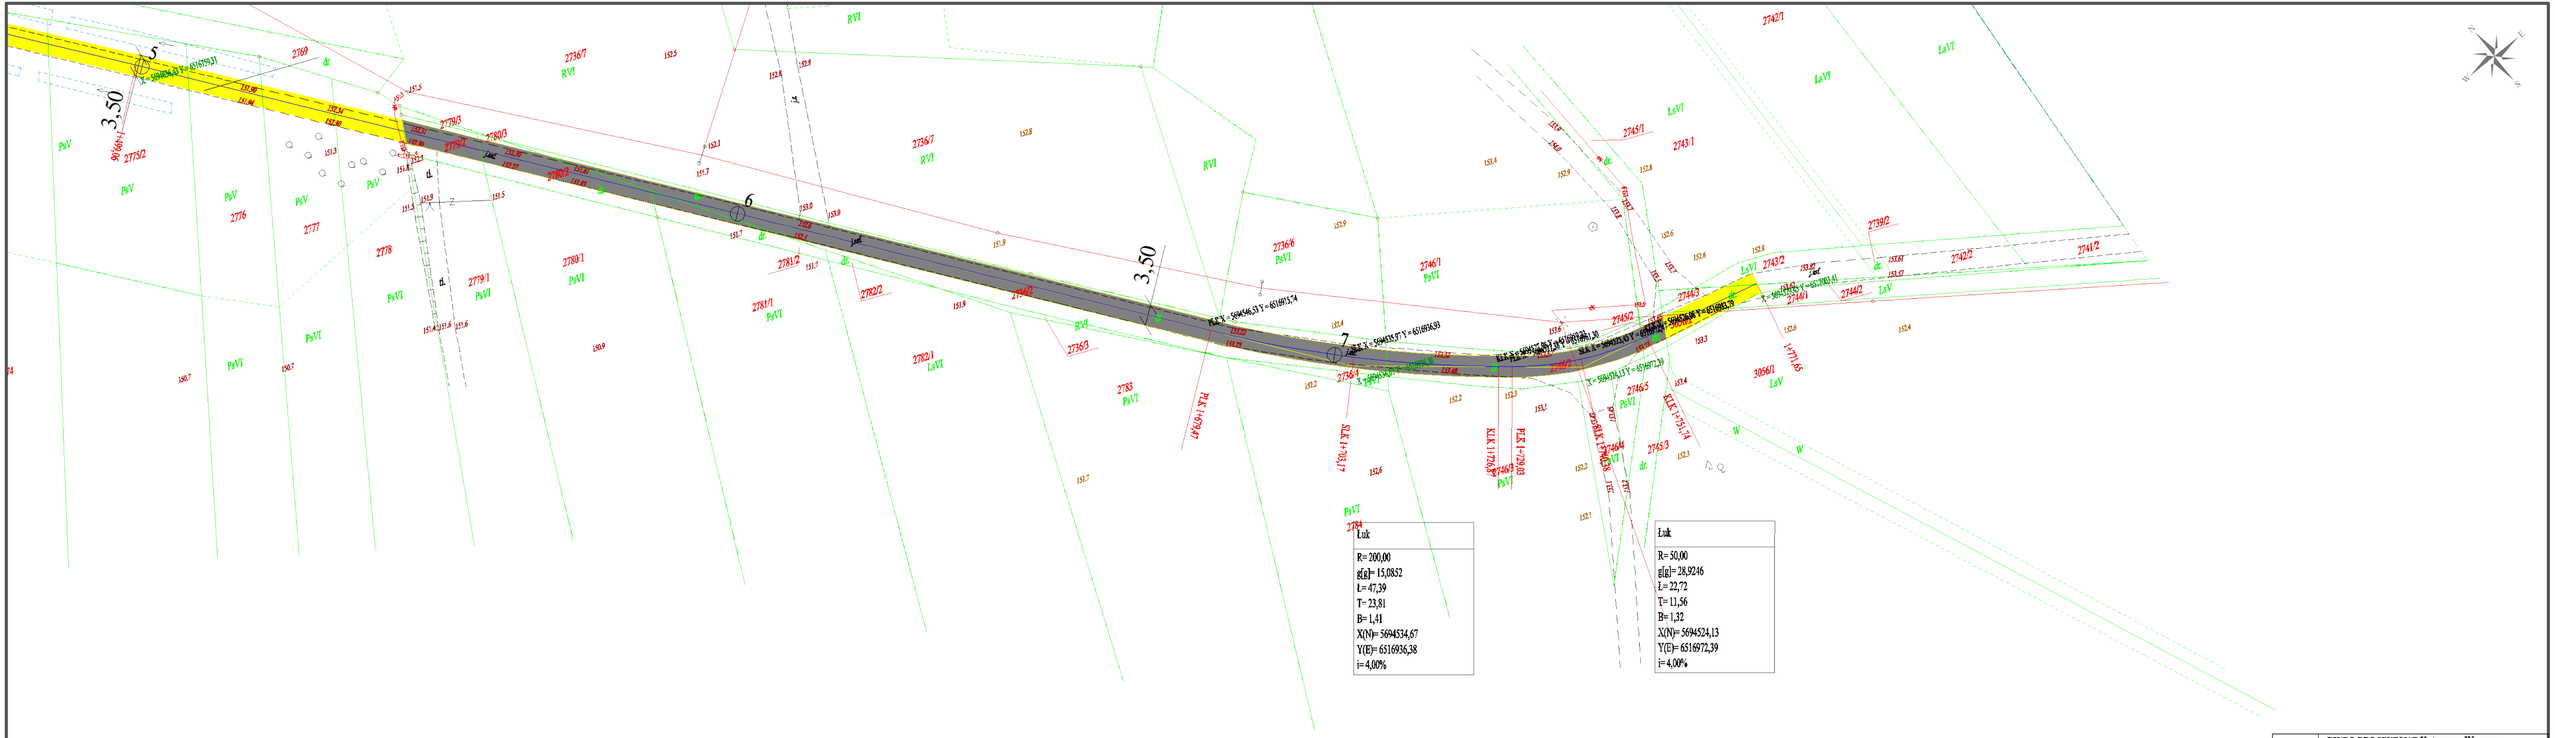

- projektowana nawierzchnia bitumiczna AC 11S 50/70 odcinek od km 0+000,00m do km 0+973,36m
- projektowana nawierzchnia bitumiczna AC 11S 50/70 odcinek od km 0+973,36m do km 1+398,93m i od km 1+544,02m do km 1+771,66
- projektowana nawierzchnia bitumiczna AC 11S 50/70 odcinek od km 1+398,93m do km 1+544,02m

Pracownia	BIURO PROJEKTOWE Katarzyna Węgrzyn Teklinów 58c, 98-400 Wieruszów	
Temat	Remont drogi gminnej nr 118277E Węglewice – Okoń – Ghz	
Studium	Plan zagospodarowania terenu	
Inwestor	Gmina Galewice ul. Wieluńska 5, 98-405 Galewice	
Skala 1:500	Plan zagospodarowania terenu	Rys. nr 6
Projektował	Katarzyna Węgrzyn	
Asystent Projektanta		